


Profile kanalizacji grawitacyjnej
Tujsk, gm. Stegna

Skala 1:100/500

Profil 1

Podziałka 1:100/500

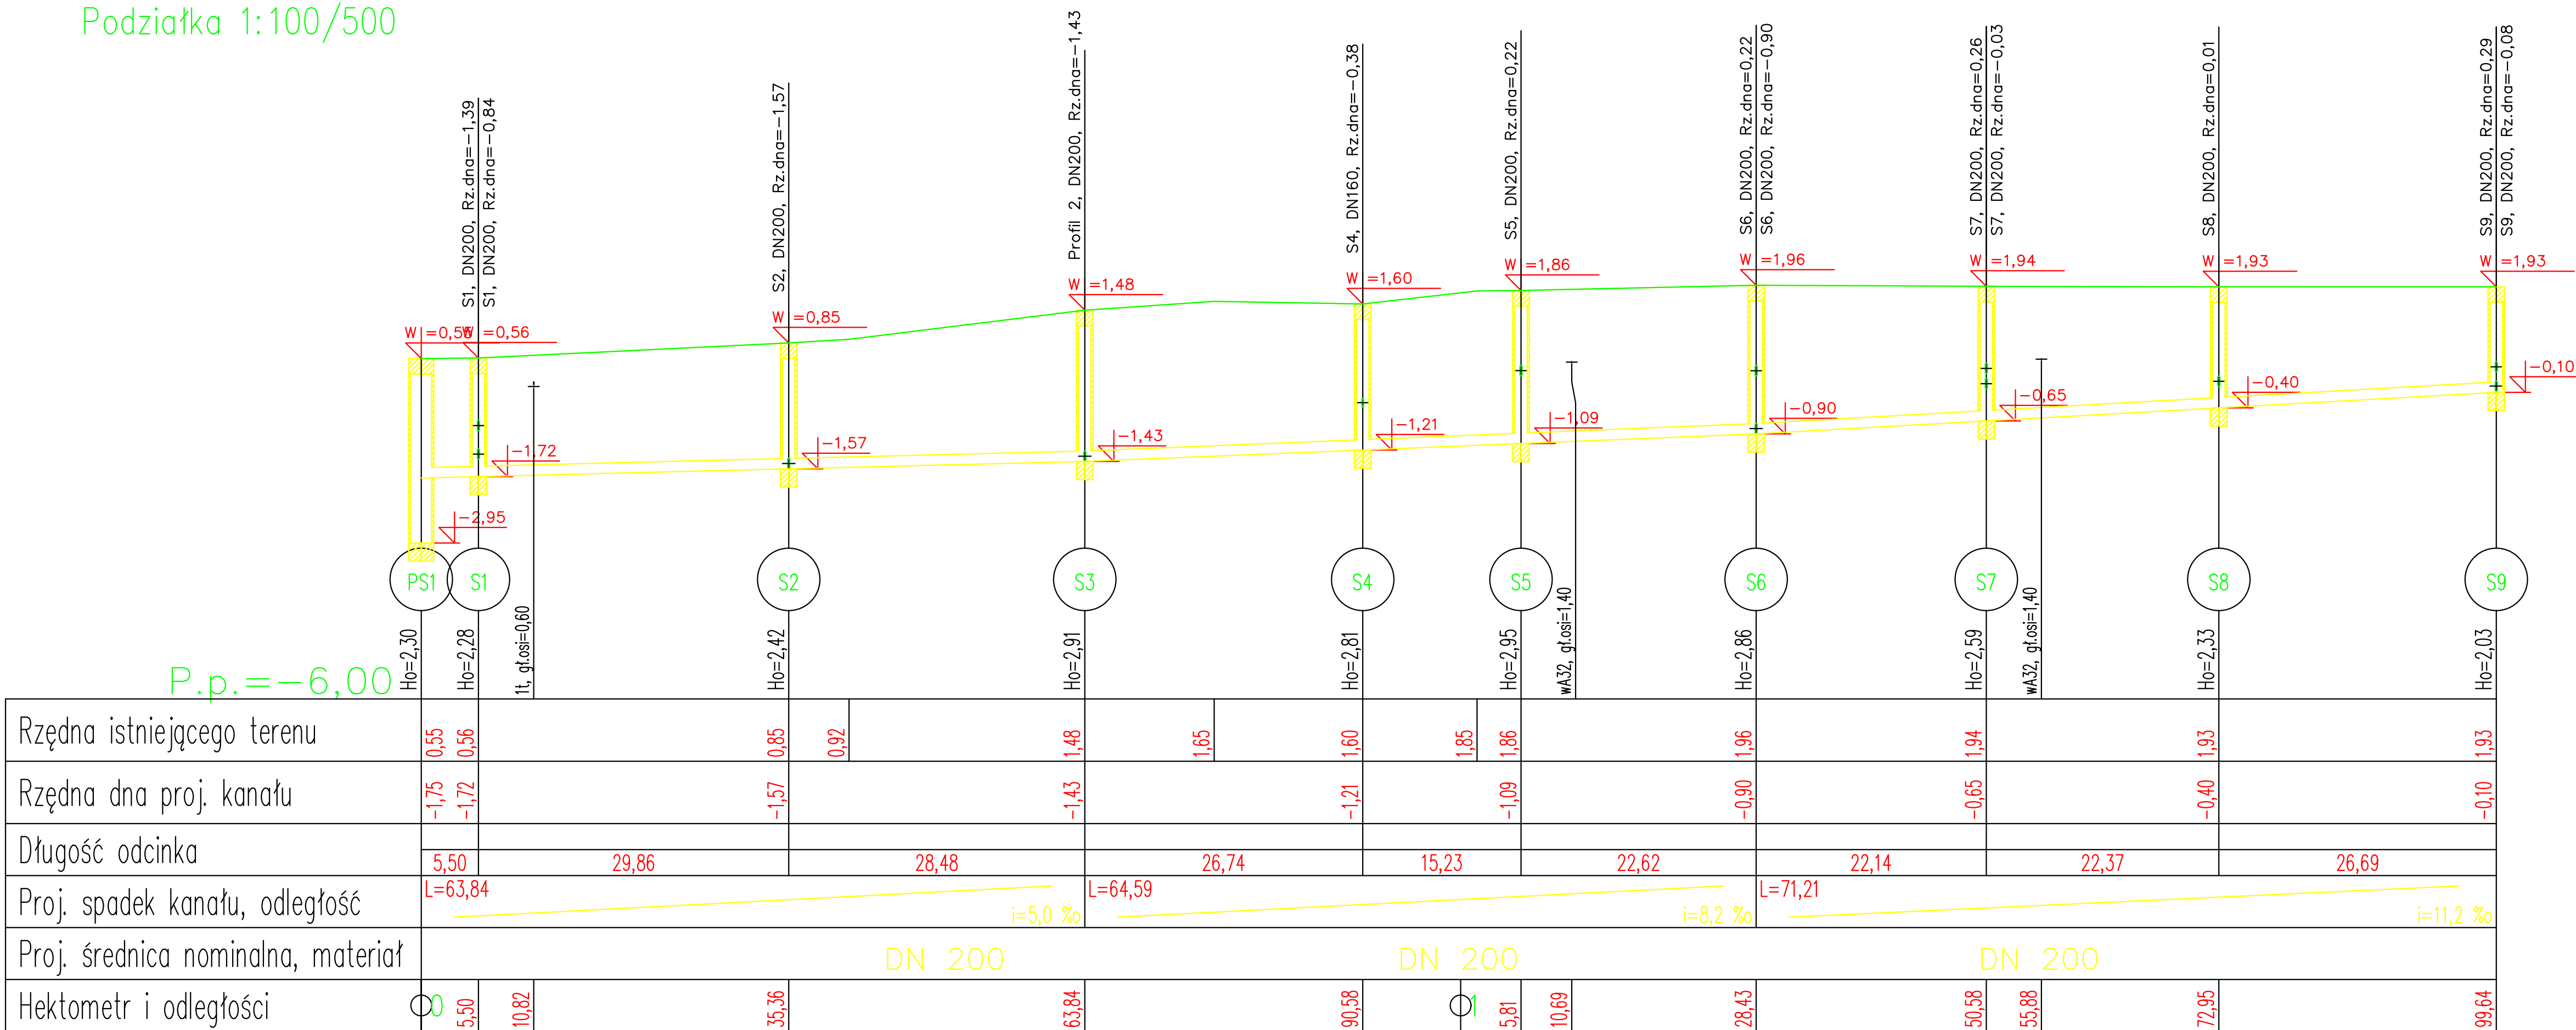

Długość wszystkich przewodów: 199,6[m]

1	199,6	PG-S9
Nr profilu	Długość [m]	Nazwa

PRZEDSIĘBIORSTWO "ELPROJEKT" Sp z o.o W ELBLĄGU		
Obiekt:	Sieć kanalizacji sanitarnej	
Adres:	m. Tujsk, gm. Stegna	
Inwestor:	Urząd Gminy w Stegnie, ul. Gdańska 34, 82- 103 Stegna	
Rysunek:	Profile kanalizacji sanitarnej	SKALA 1:100/500
Projektował: zespół:		Stadium P.B. i P.W.
		XI.2016r.
		Nr rysunku 3
Sprawdził:		

Zmiana kierunku trasy

LEWO
PRAWO

42°

1°

3°