


MAPA ZASADNICZA
SKALA 1:500
obr. Zagórzany-Kobyłanka 0004: dz. 67/16
Sekcje mapy: 7.117.22.19.4.3; 7.117.22.19.4.1; 7.117.22.19.4.4; 7.117.22.19.4.2

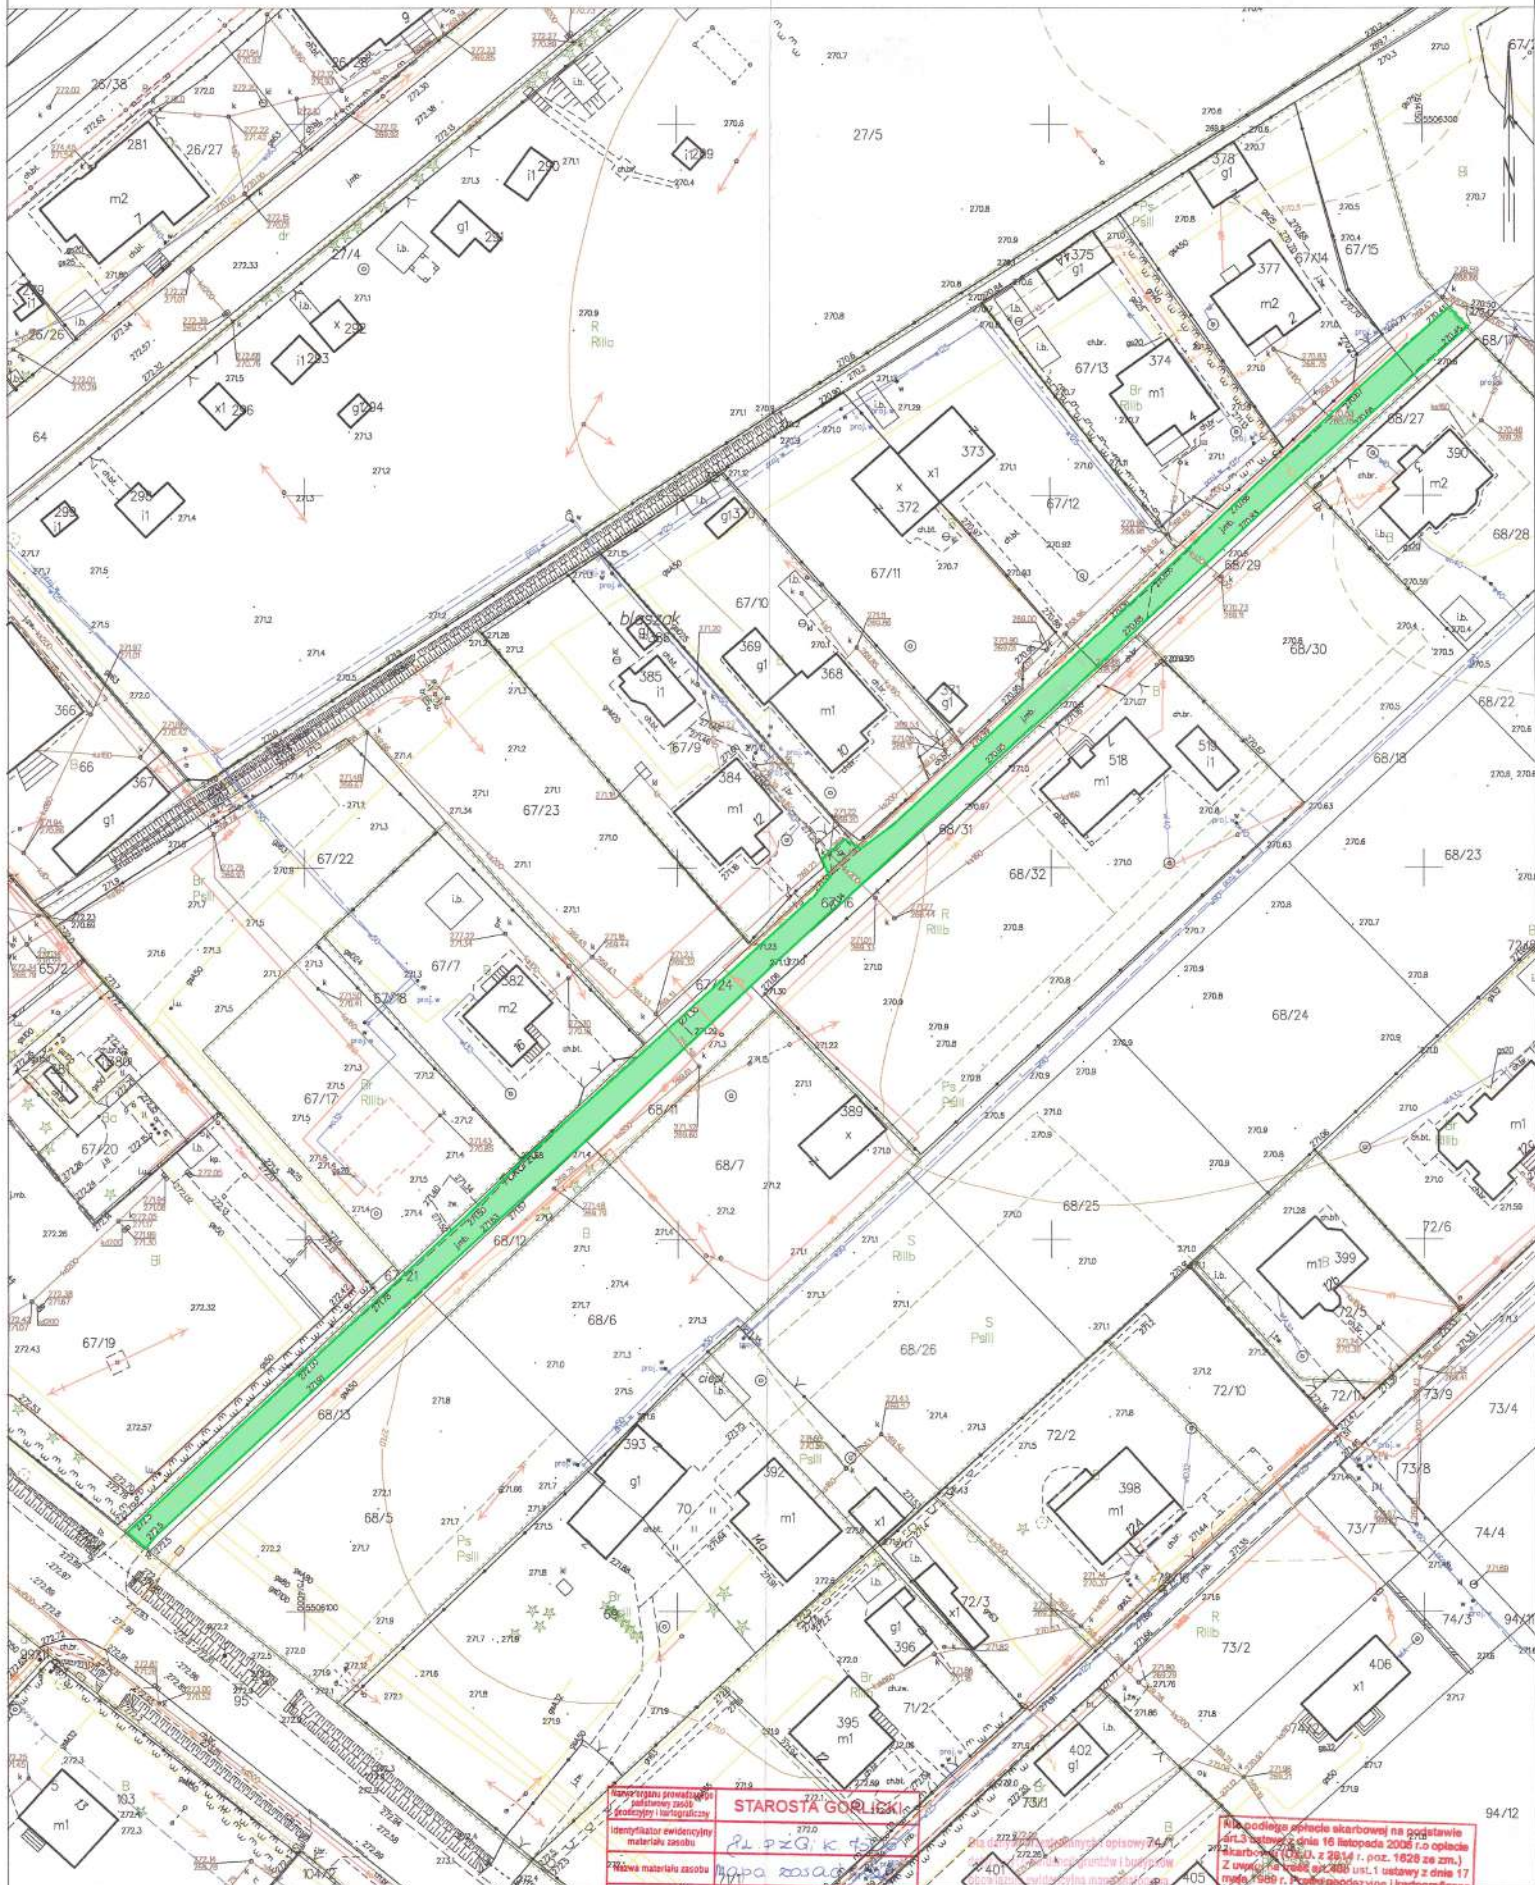

Gorlice dn. 17.01.2022
Sporządził: wydruk: Marzena Bugno

Stanowisko prowadzący
posiadający zgodę
główny kartograficzny
identyfikator ewidencyjny
materiały osobisty
Nazwa materiału osobisty
Data wydania kopii
materiału osobisty
Imię, nazwisko i podpis osoby
reprezentującej organ

STAROSTA GORLIKI
PŁ. PZG. K. 4-3
Data wydania kopii
materiału osobisty
17.01.2022.
Zygmunt STAROSTA
mgr Marzena Bugno
inspektor techniczny
Główny Kartograficzny

Nie podlega opłacie skarbowej na podstawie
art. 3 ustawy z dnia 16 listopada 2006 r. o opłacie
skarbowej (Dz.U. z 2016 r. poz. 1628 ze zm.)
Z uwzględnieniem art. 406 ust. 1 ustawy z dnia 17
maja 1968 r. Prawo górnictwa i kartograficzne
(t.j. Dz.U. z 2015 r. poz. 520 z późn. zmianami)