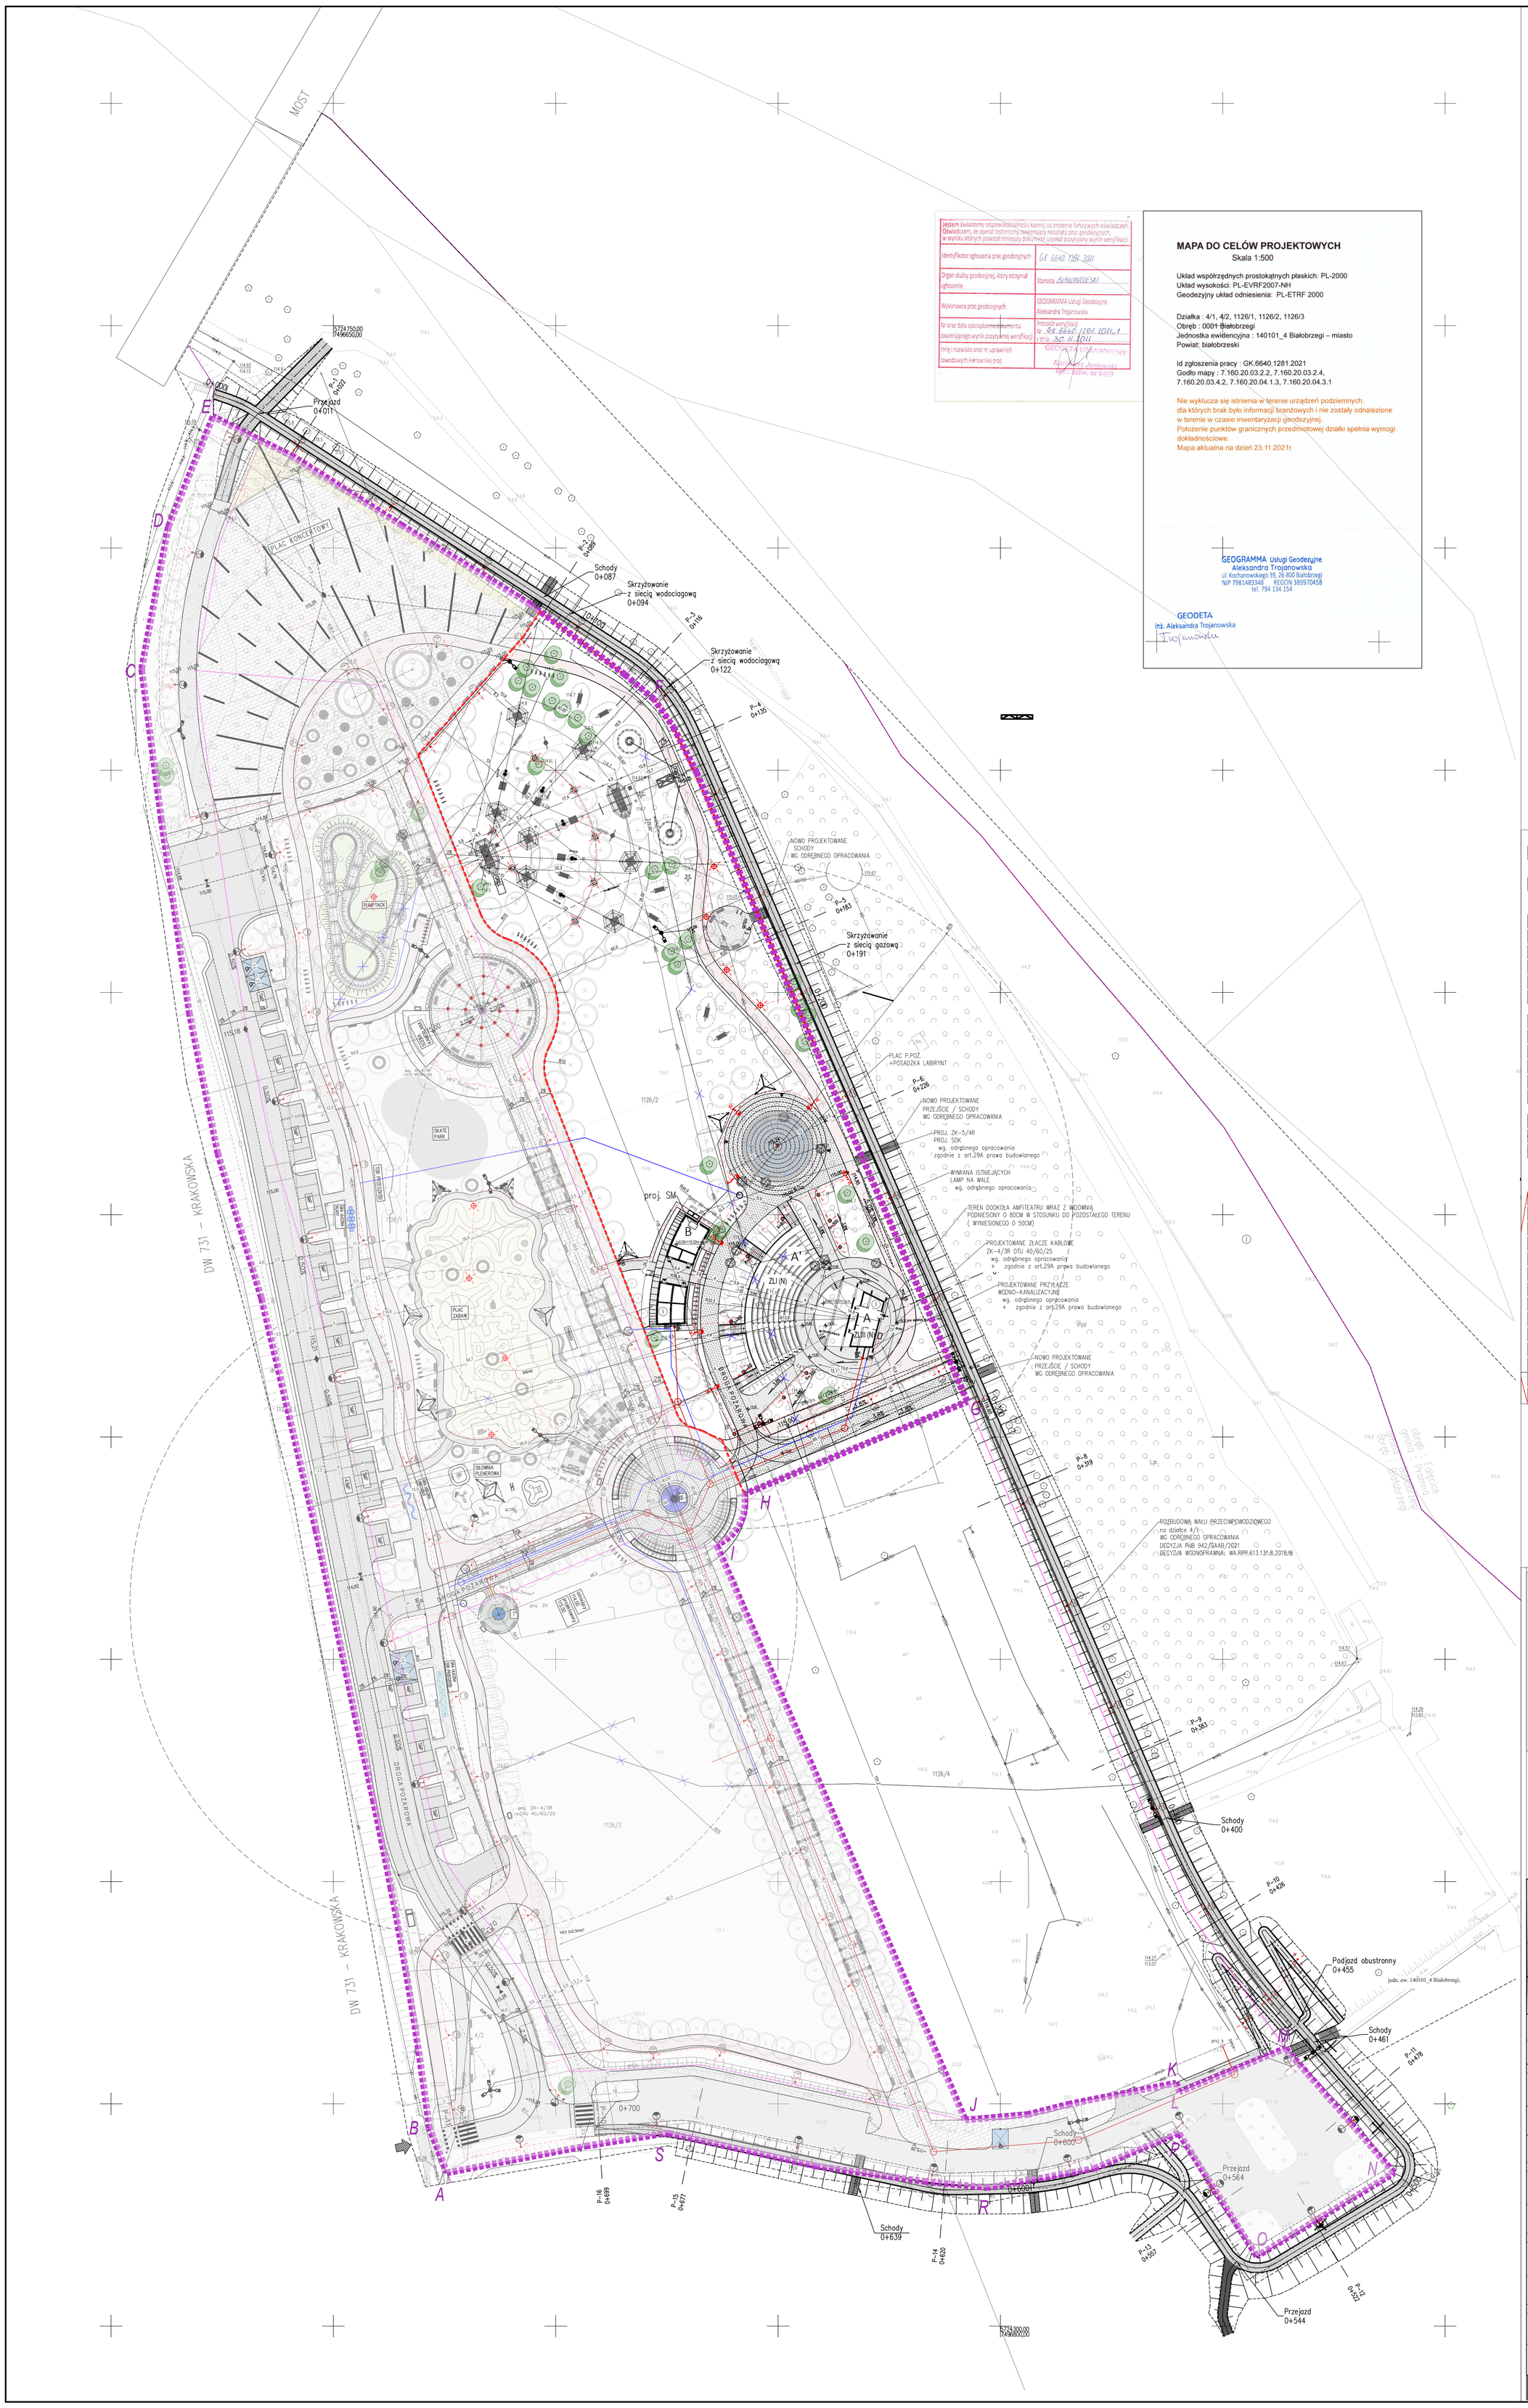
MOST
PLAC KONCERTOWY
Przejazd 0+011
Schody 0+087
Skrzyżowanie z siecią wodociągową 0+094
Skrzyżowanie z siecią wodociągową 0+122
Skrzyżowanie z siecią gazową 0+191
NOWO PROJEKTOWANE SCHODY WG ODRĘBNEGO OPRACOWANIA
PLAC P.POŻ. +POSADZKA LABIRYNT
NOWO PROJEKTOWANE PRZEJŚCIE / SCHODY WG ODRĘBNEGO OPRACOWANIA
PROJ. ZK-5/4R PROJ. SOK wg. odrębnego opracowania zgodnie z art.29A prawa budowlanego
WYMIANA ISTNIEJĄCYCH LAMP NA WALE wg. odrębnego opracowania
TEREN DOOKOŁA AMFITEATRU WRAZ Z WIDOWNIĄ PODNIESIONY O 80CM W STOSUNKU DO POZOSTAŁEGO TERENU (WYNIESIONEGO O 50CM)
PROJEKTOWANE ZŁĄCZE KABLOWE ZK-4/3R OTU 40/60/25 wg. odrębnego opracowania + zgodnie z art.29A prawa budowlanego
PROJEKTOWANE PRZYŁĄCZE WODNO-KANALIZACYJNE wg. odrębnego opracowania + zgodnie z art.29A prawa budowlanego
NOWO PROJEKTOWANE PRZEJŚCIE / SCHODY WG ODRĘBNEGO OPRACOWANIA
ROZBUDOWA WAŁU PRZECIWPOWODZIOWEGO na działce 4/1 WG ODRĘBNEGO OPRACOWANIA
DECYZJA RGB 942/GAAB/2021
DECYZJA WODNOPRAWNA: WA.RPR.613.131.8.2018.IB
DW 731 – KRAKOWSKA
DROGA POŻAROWA
Schody 0+400
Podjazd obustronny 0+455
Schody 0+461
Schody 0+600
Schody 0+639
Przejazd 0+564
Przejazd 0+544
0+700
