



PRZEMÓW KONSTRUKCYJNY D-D  
SKALA 1:50

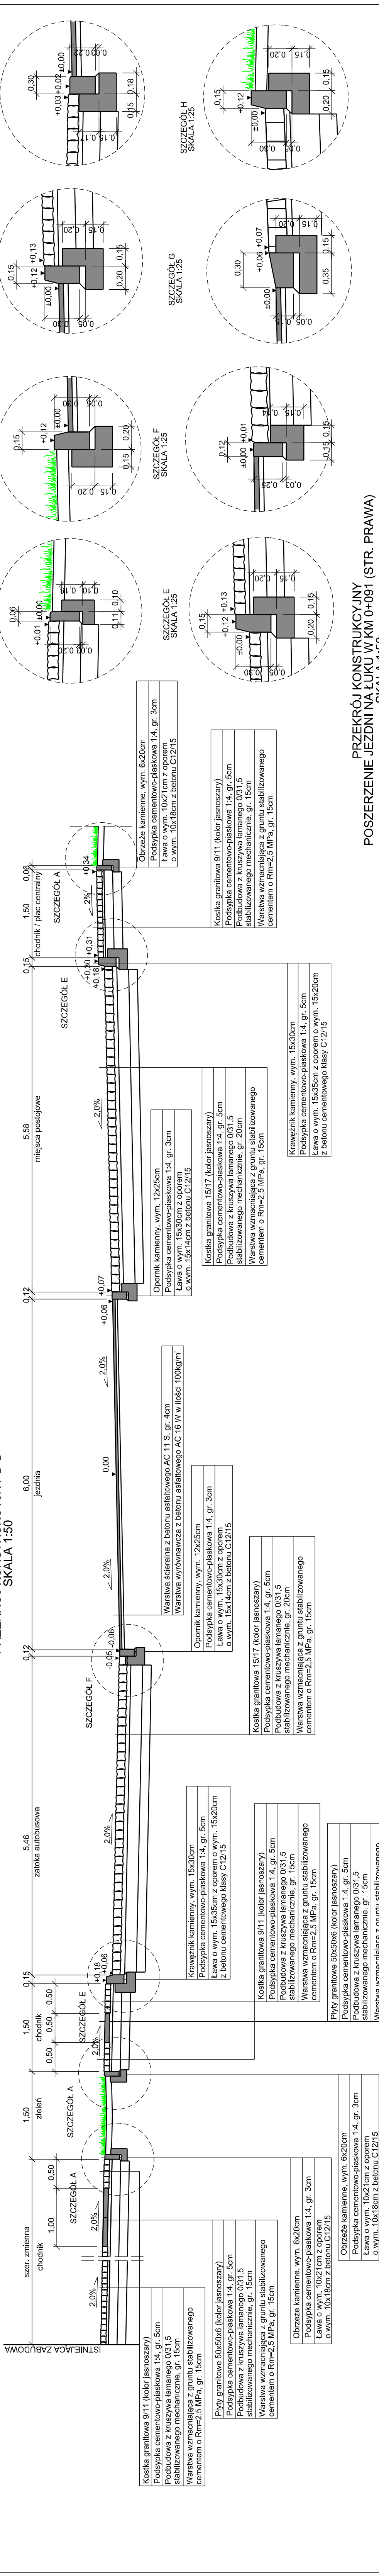

PRZEMÓW KONSTRUKCYJNY E-E  
SKALA 1:50

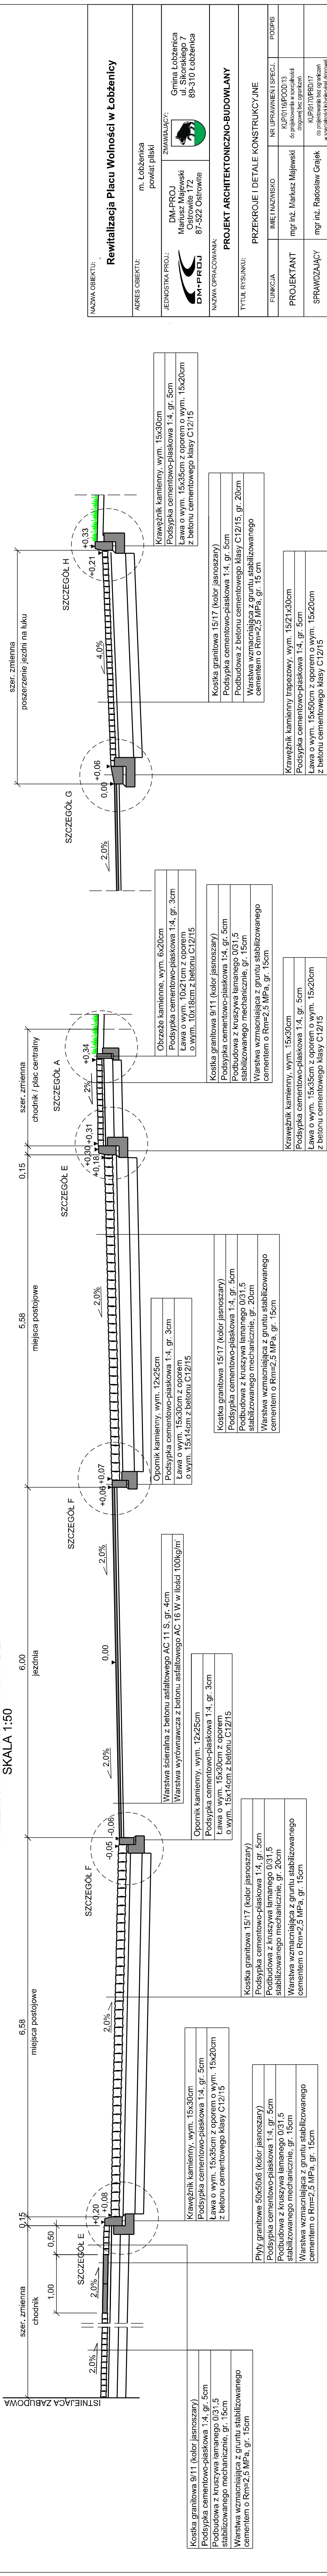

Renowacja Placu Wolności w Łobzenu

NAZWA OBIEKTU:	m. Łobzenica powiat piski
ADRES OBIEKTU:	
JEDNOSTKA PROJEKTOWA:	DM-PROJ Mariusz Majewski Ostrowite 172 87-522 Ostrowite
ZAMAWIAJĄCY:	Gmina Łobzenica ul. Sikorskiego 7 89-310 Łobzenica
NAZWA OPRACOWANIA:	PROJEKT ARCHYTEKTONICZNO-BUDOWLANY
TYTUŁ RYSUNKU:	PRZEMÓW I DETALE KONSTRUKCYJNE
FUNKCJA:	IMIĘ I NAZWISKO mgr inż. Mariusz Majewski
PROJEKTANT:	KUP01016POOD/13 do projektowania w specjalności
SPRAWDZAJĄCY:	KUP01016POOD/17 do sprawdzania projektów w specjalności budowlanej
DATA:	12.2020
BRANŻA:	DROGOWA
SKALA:	1:25, 1:50
NR RYS.	2.2