


404 +5

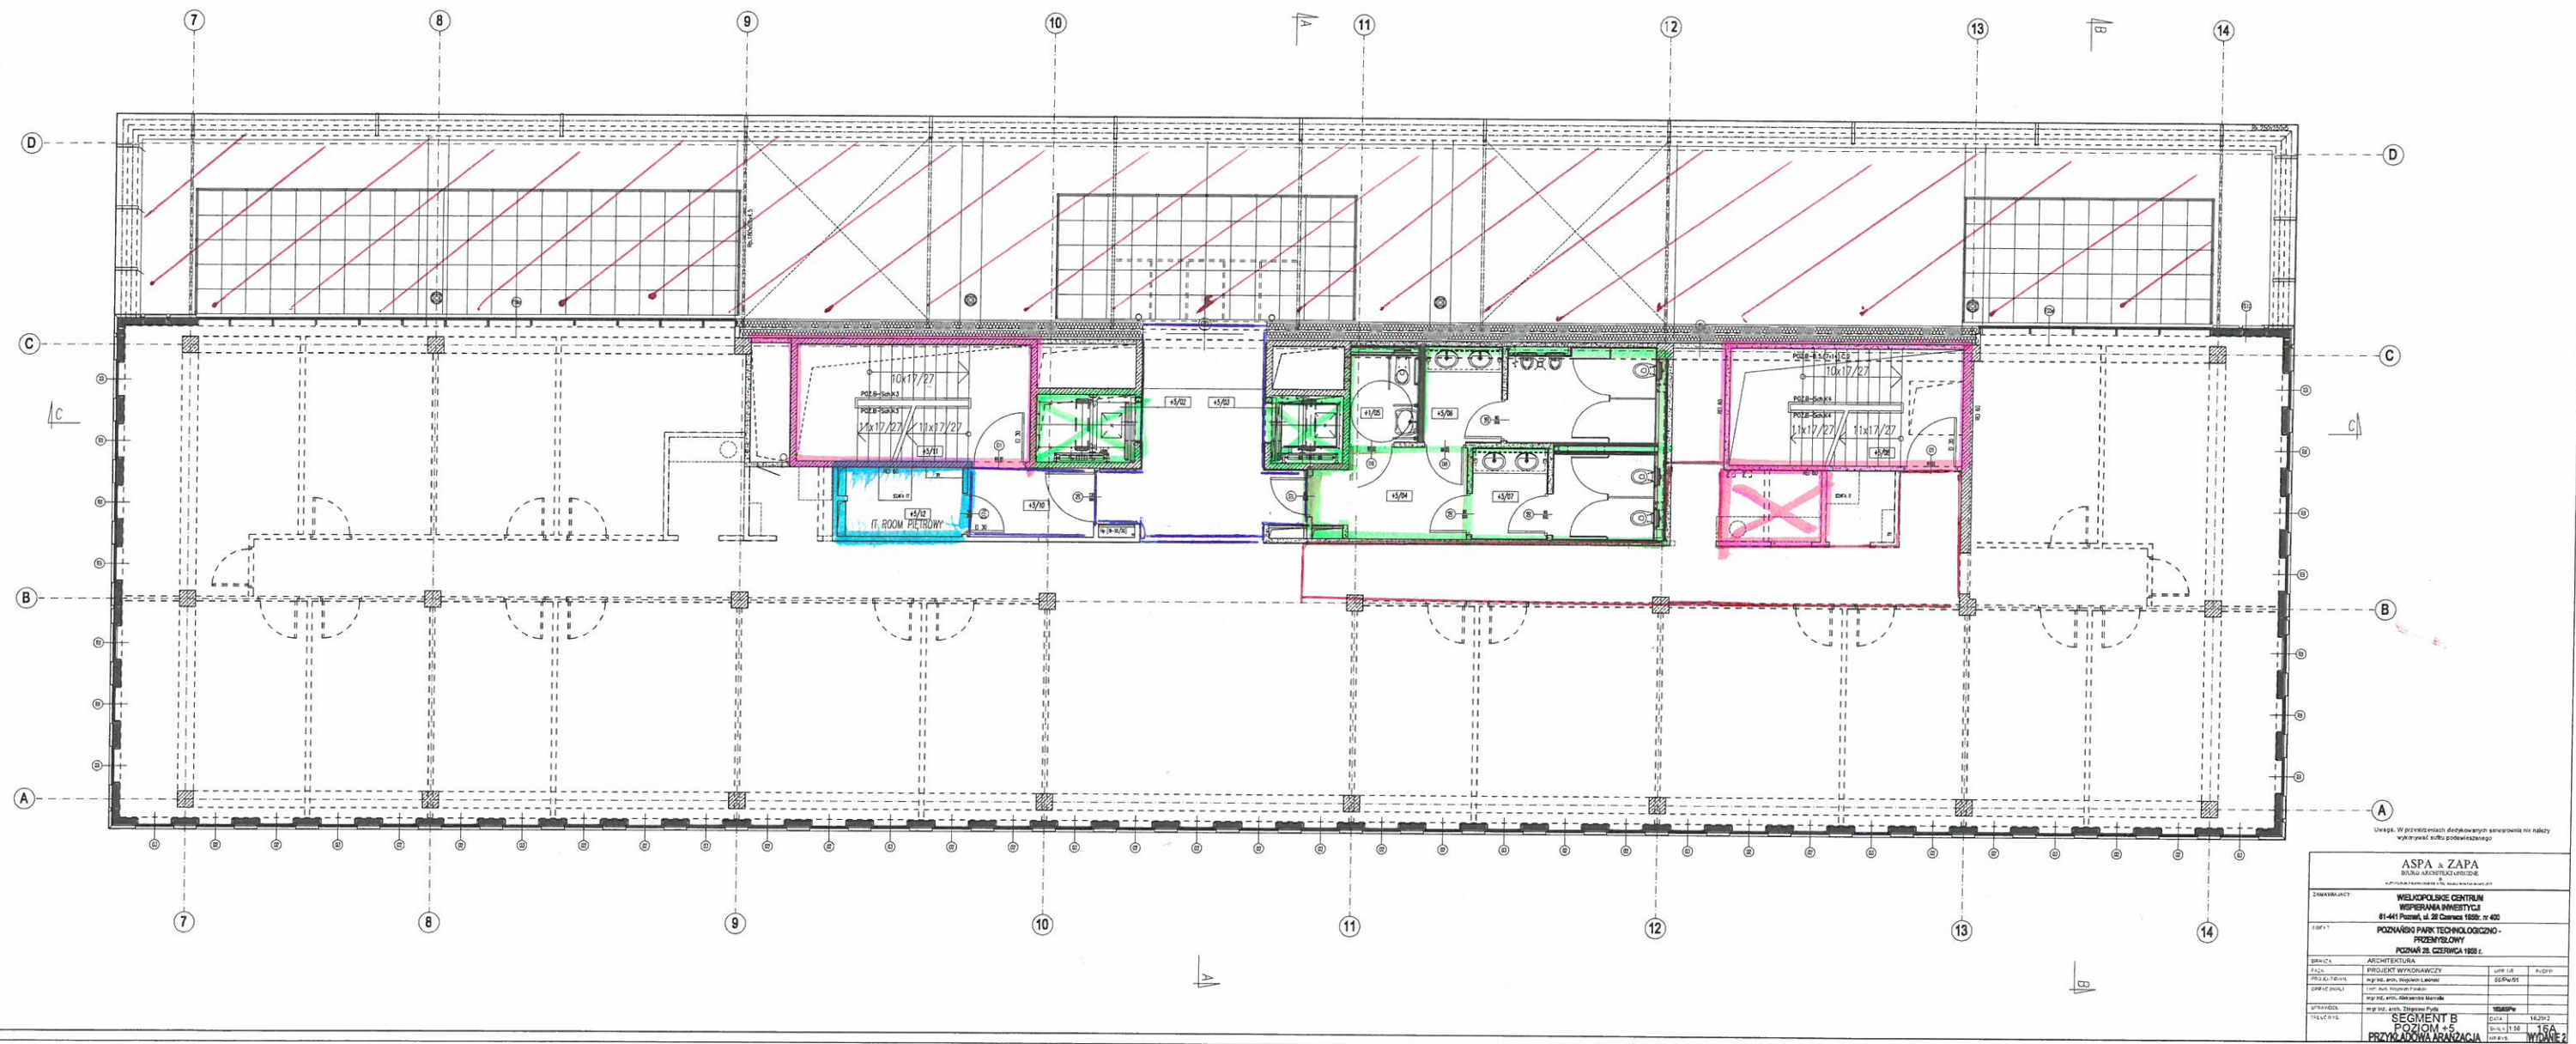

taras zewnętrzny