KONDYGNACJA 3

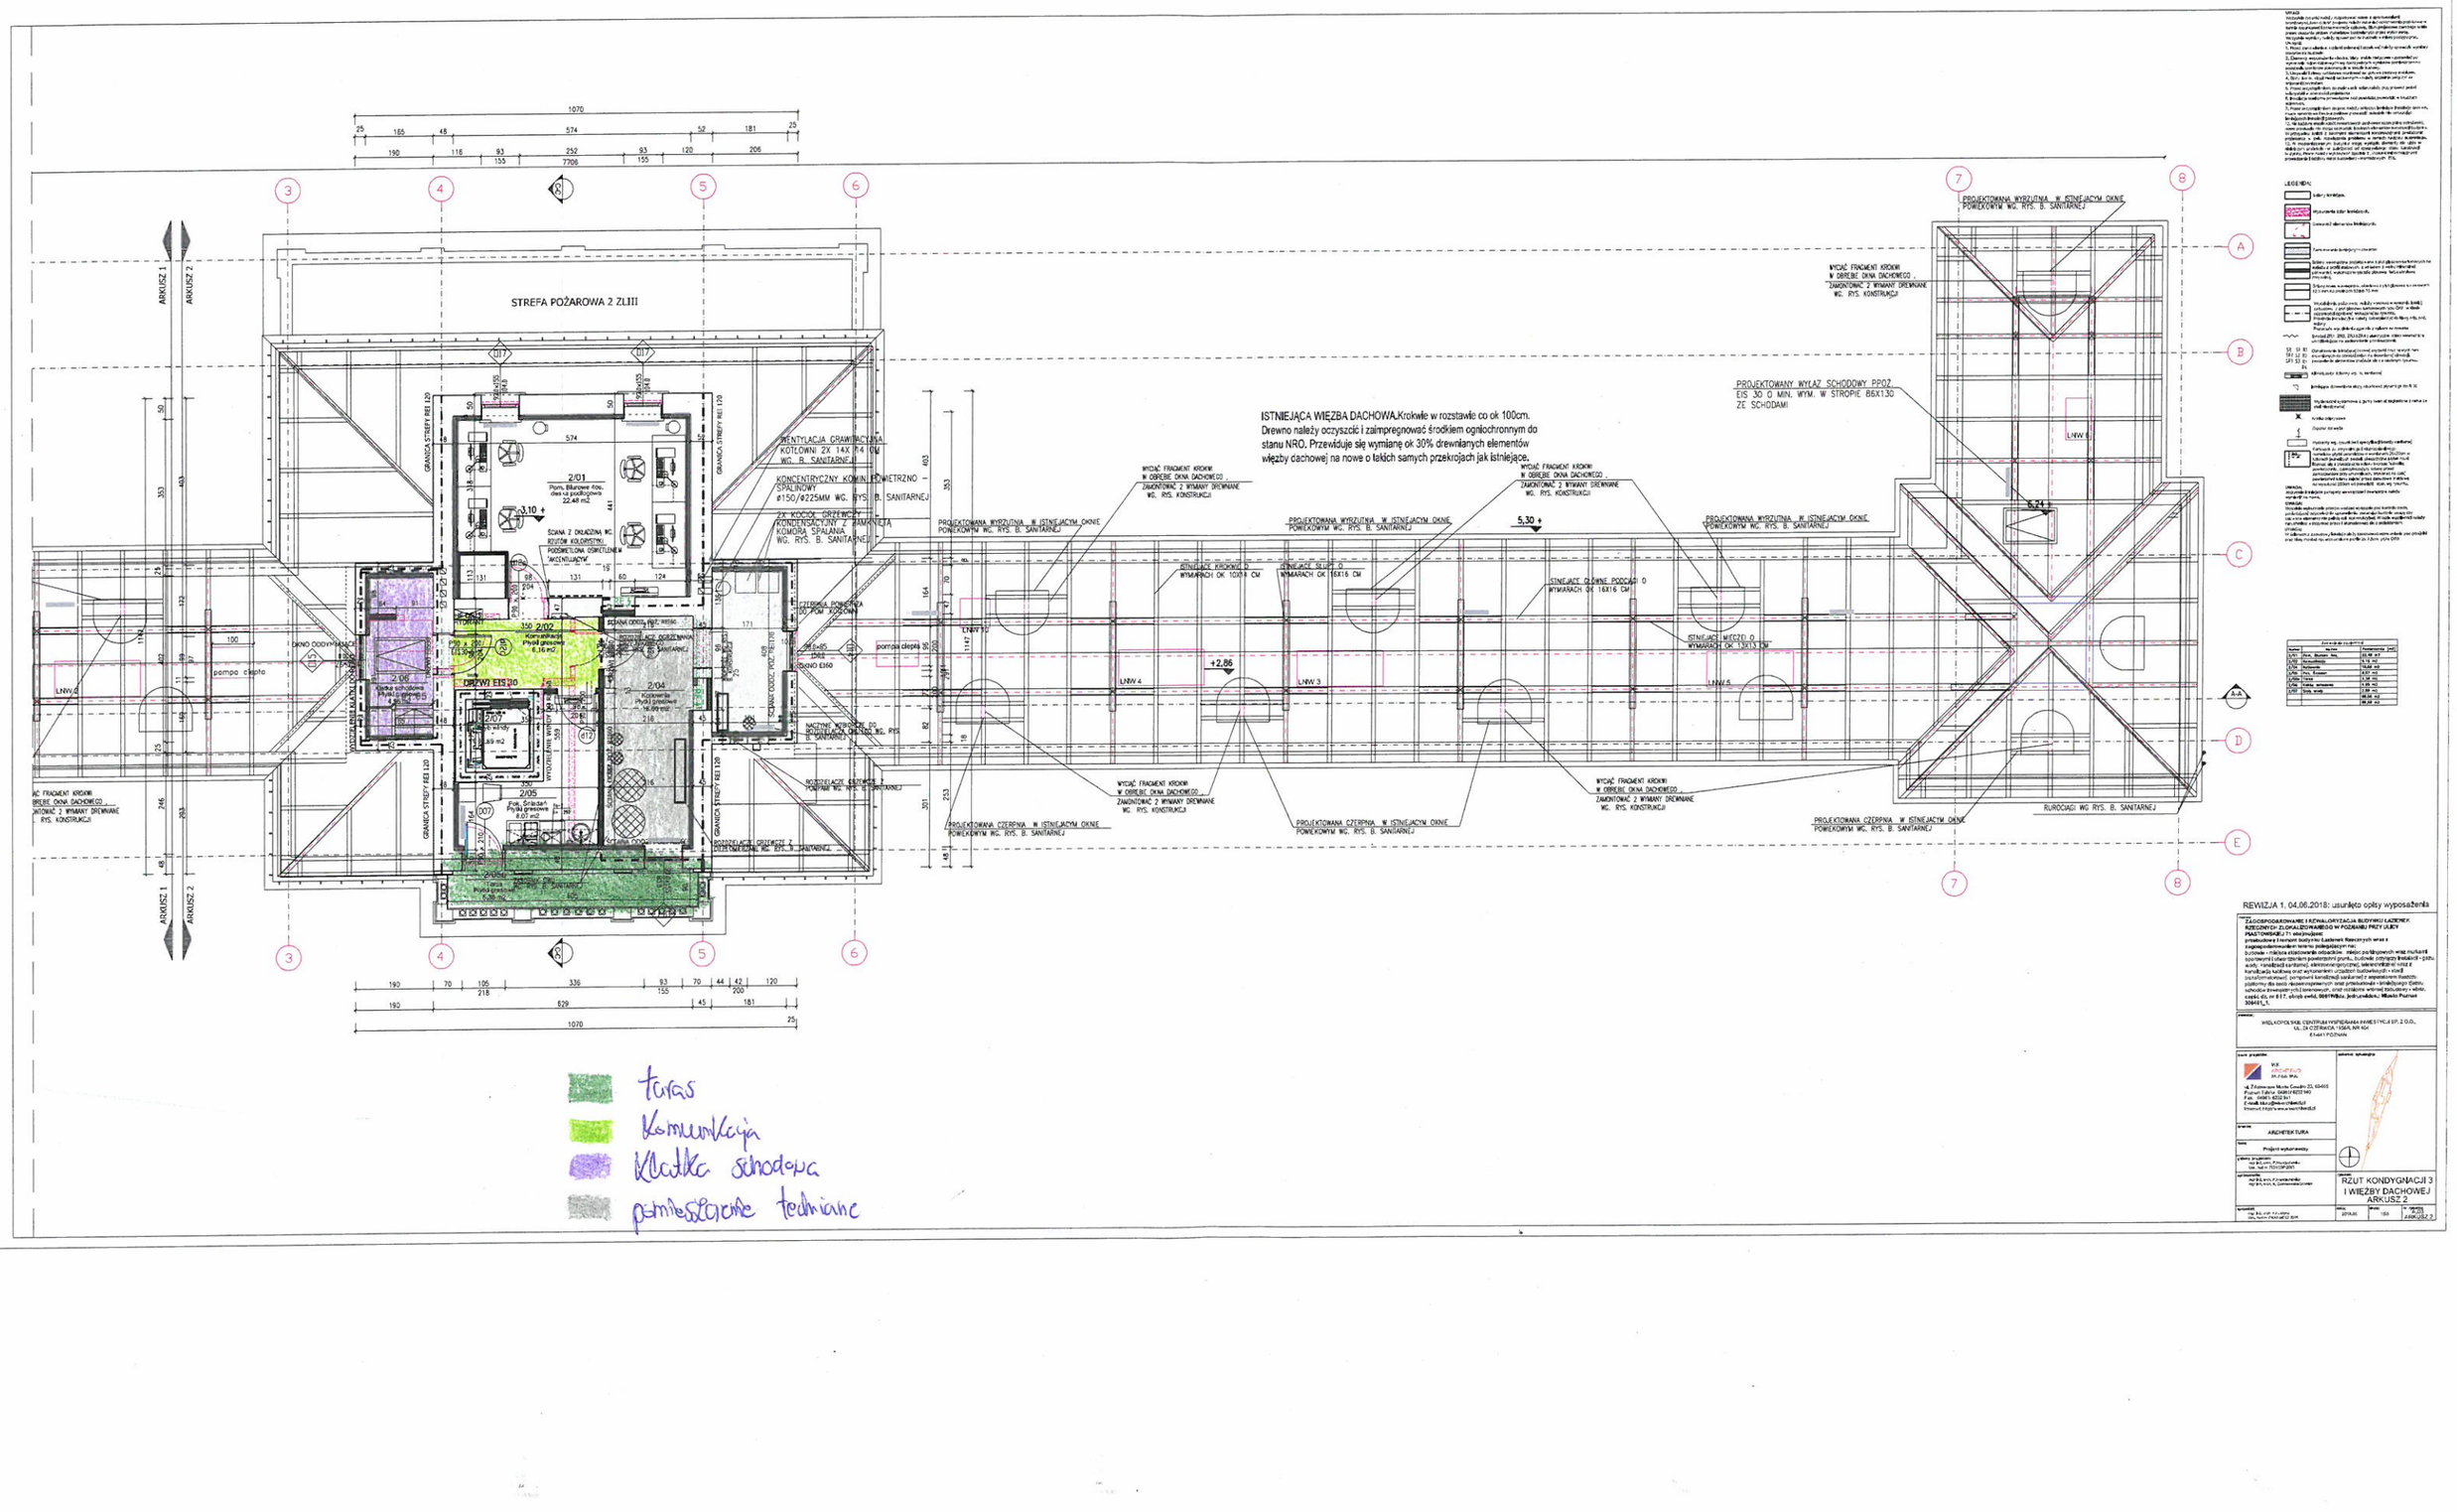

taras
komunikacja
klatka schodowa
pomieszczenia techniczne