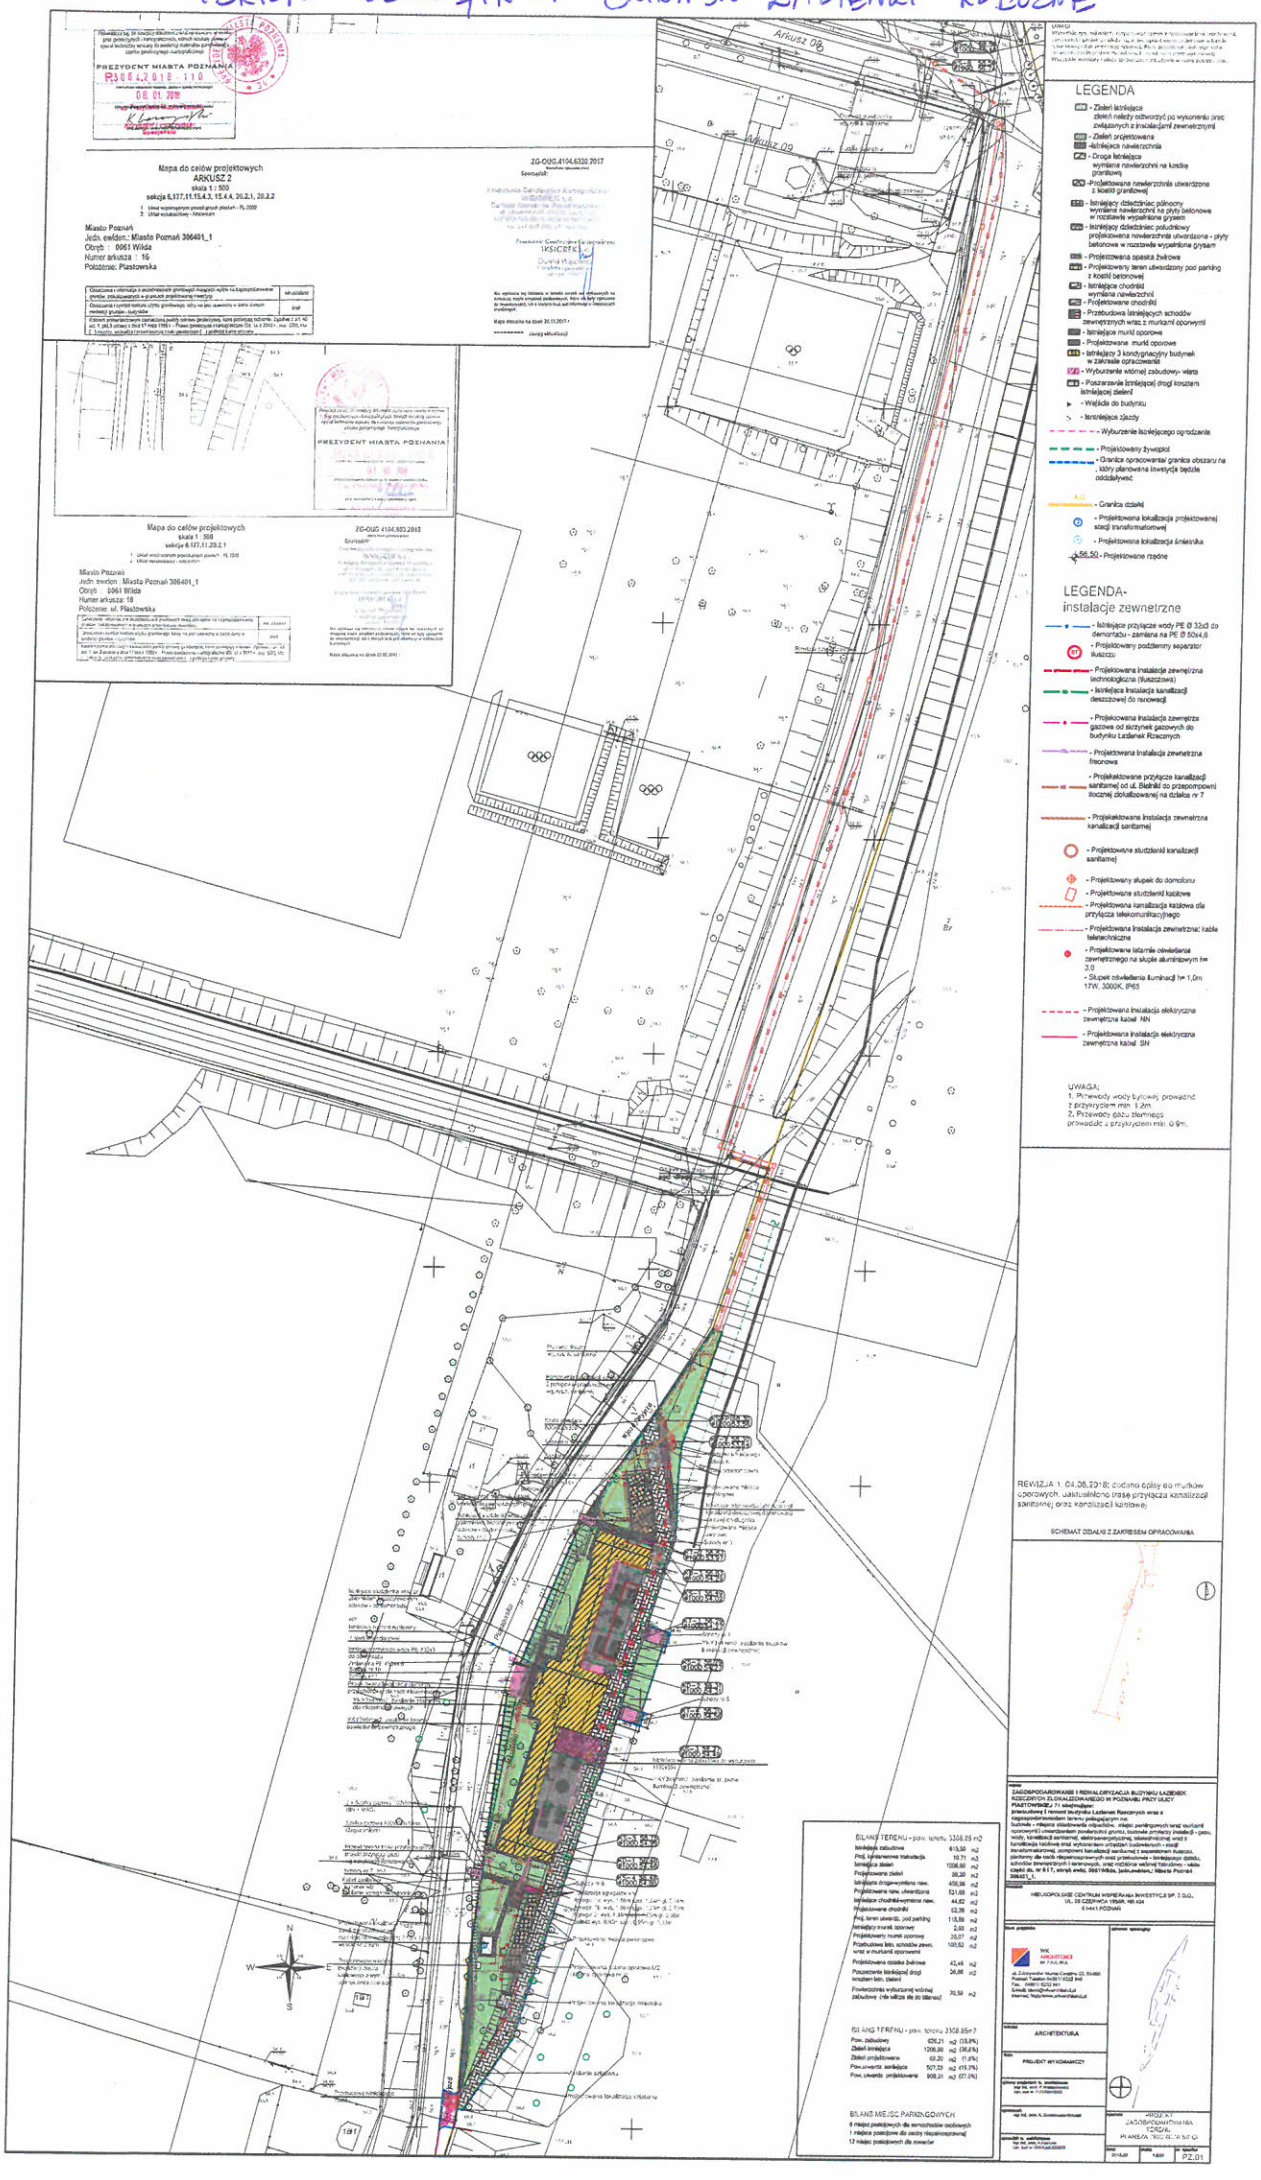TEREN ZEWNĘTRZNY BUDYNEK ŁAZIENKI RZECZNE