SKALA 1:1000

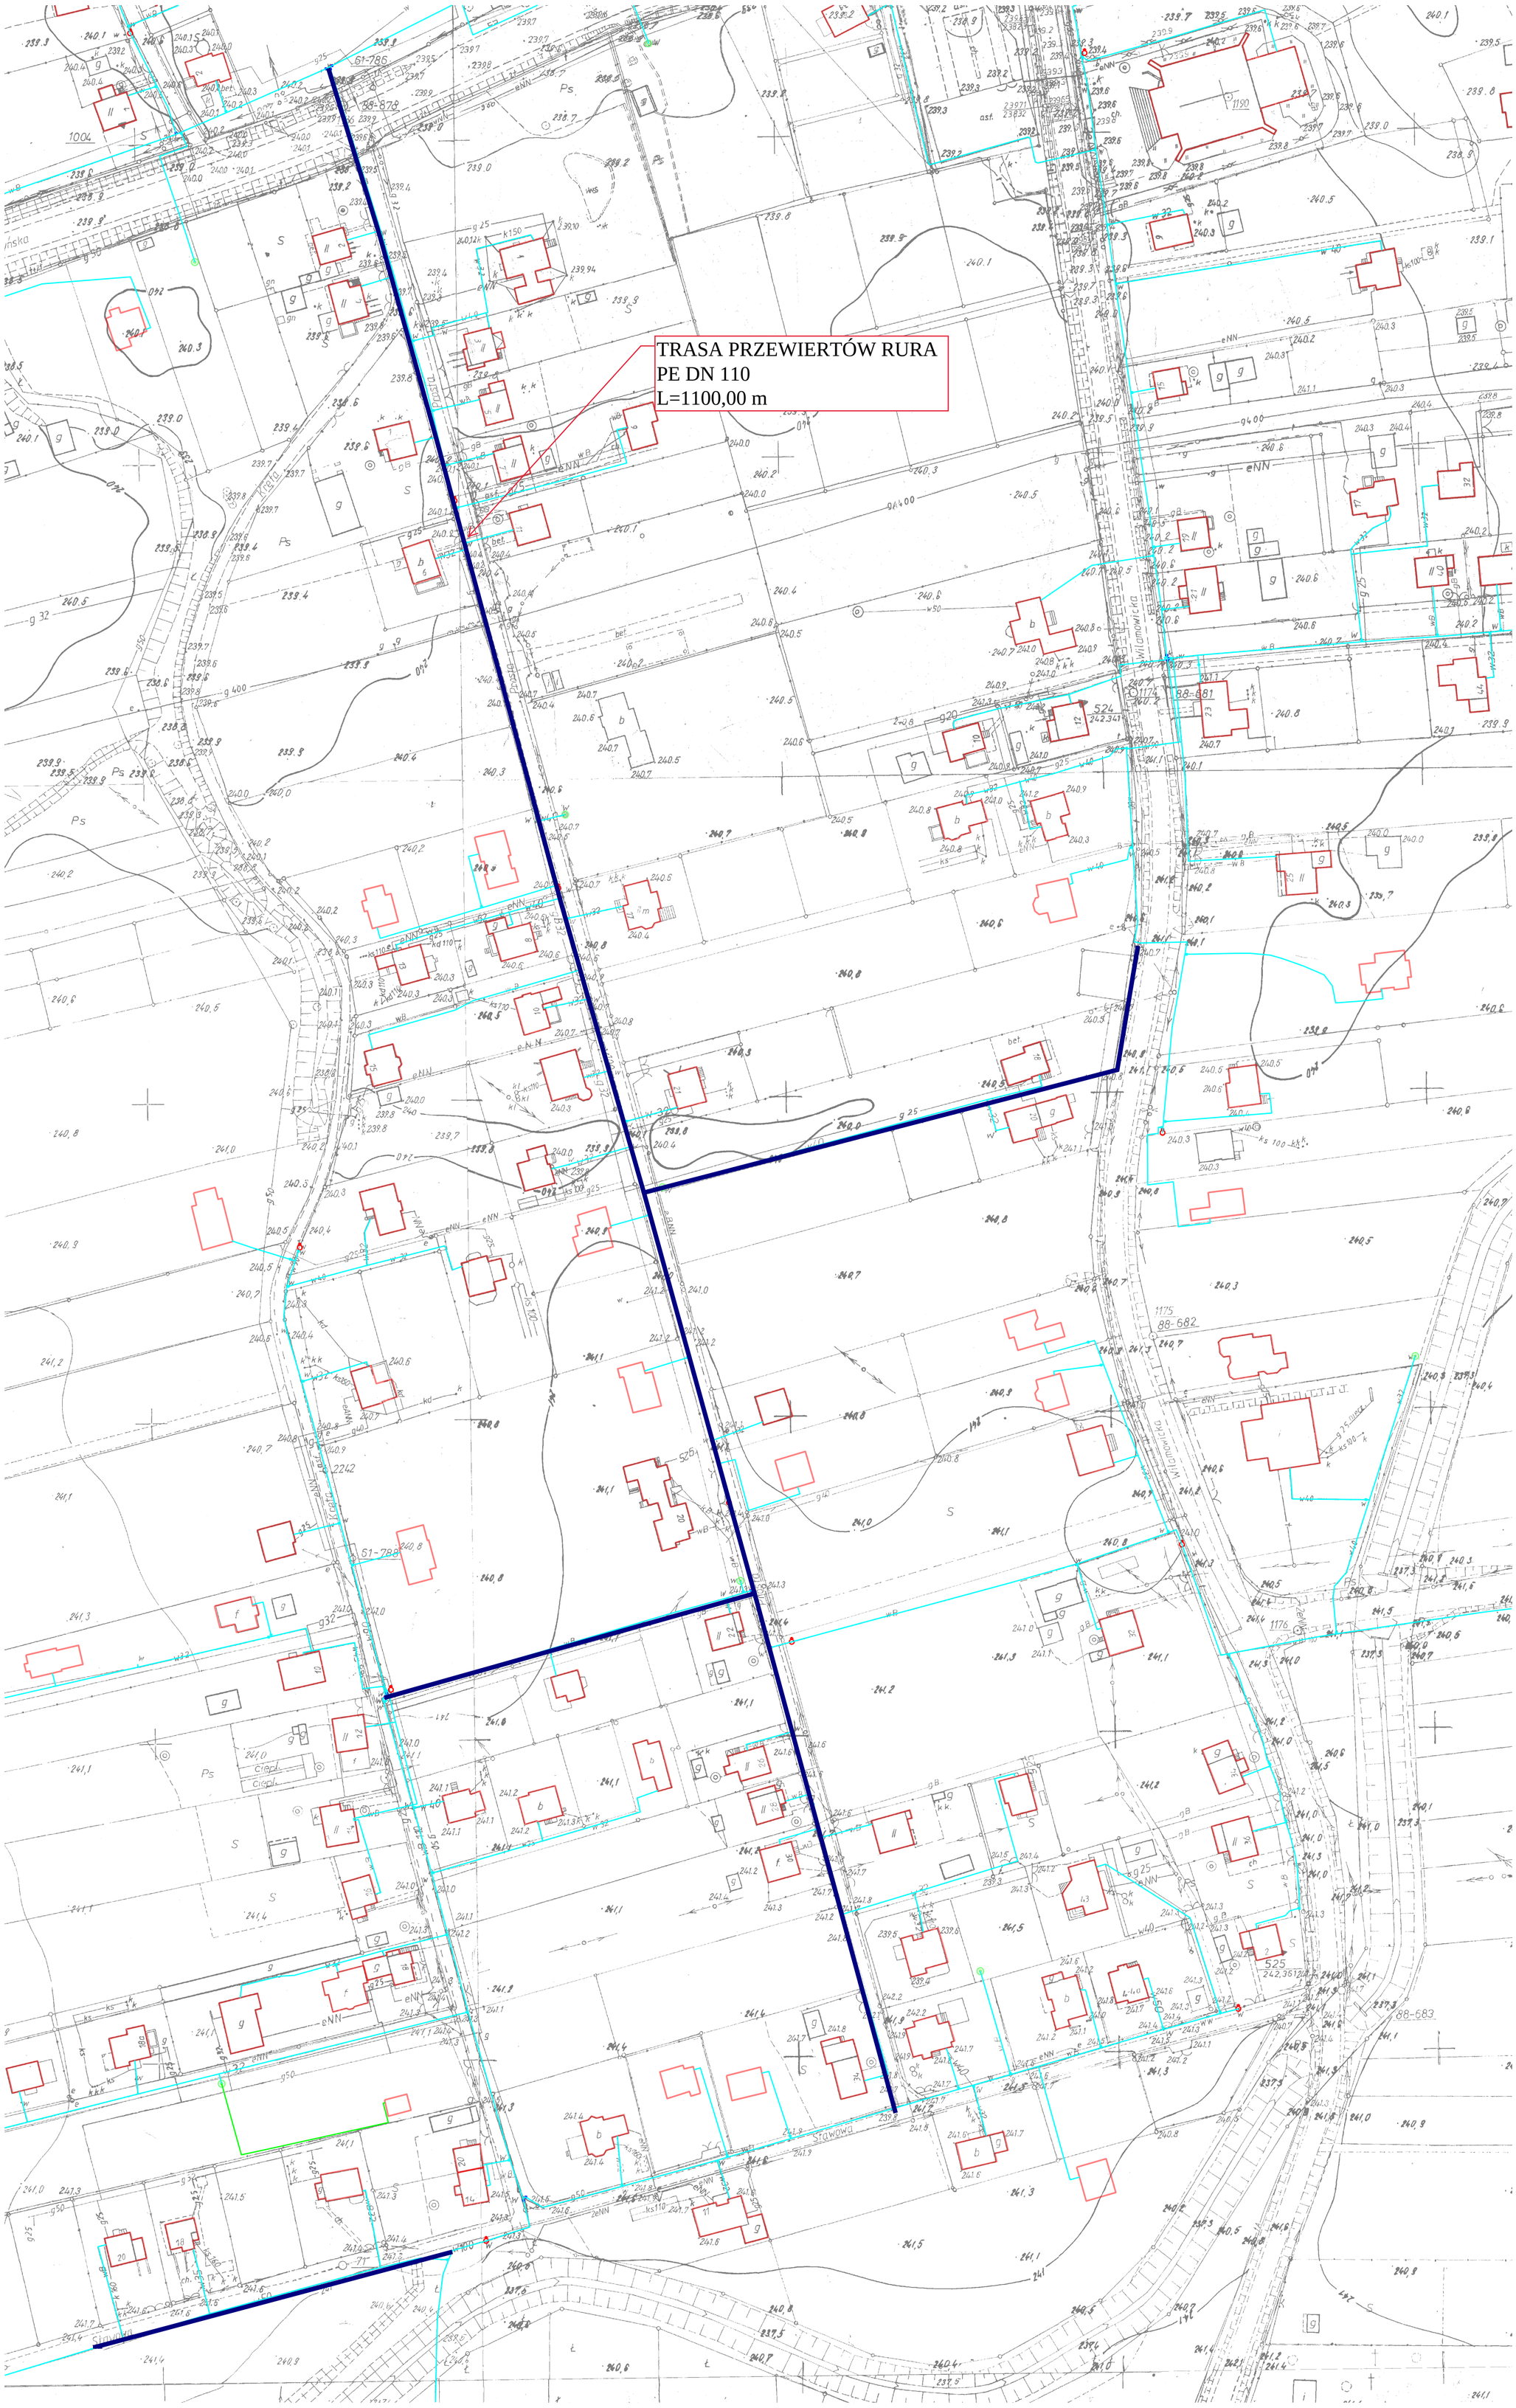
TRASA PRZEWIERTÓW RURA
PE DN 110
L=1100,00 m
Wilamowicka
Sławowa
61-786
88-678
88-681
88-682
88-683
51-788
1004
1190
1174
1175
1176
524
525
526
920
2242
2242,35
242,341
2242,341