

MAPA EWIDENCJI GRUNTÓW

obr. Ropienka 0023: dz. 168


Sekcje mapy: 8.113.07.03; 8.113.07.04; 8.114.07.24; 8.114.07.23

SKALA 1:2000

<p>Poświadczam, że zgodność niniejszej kopii z treścią materiału państwowego zasobu geodezyjnego i kartograficznego</p>	
<p>Organ prowadzący państwowy zasób geodezyjny i kartograficzny</p>	<p>STAROSTA BIESZCZADZKI</p>
<p>Nazwa materiału zasobu</p>	
<p>Identyfikator ewidencyjny materiału zasobu</p>	<p>6621, 70, 2012</p>
<p>Data wykonania kopii</p>	<p>21. 01. 2022</p>
<p>Imię, nazwisko i podpis osoby reprezentującej organ</p>	

z up. STAROSTY

inż. Mieczysław Jurcaba
GEODEZJA POWIATOWY
Zastępca Kierownika Wydziału
budowlanego i gospodarki nieruchomościami

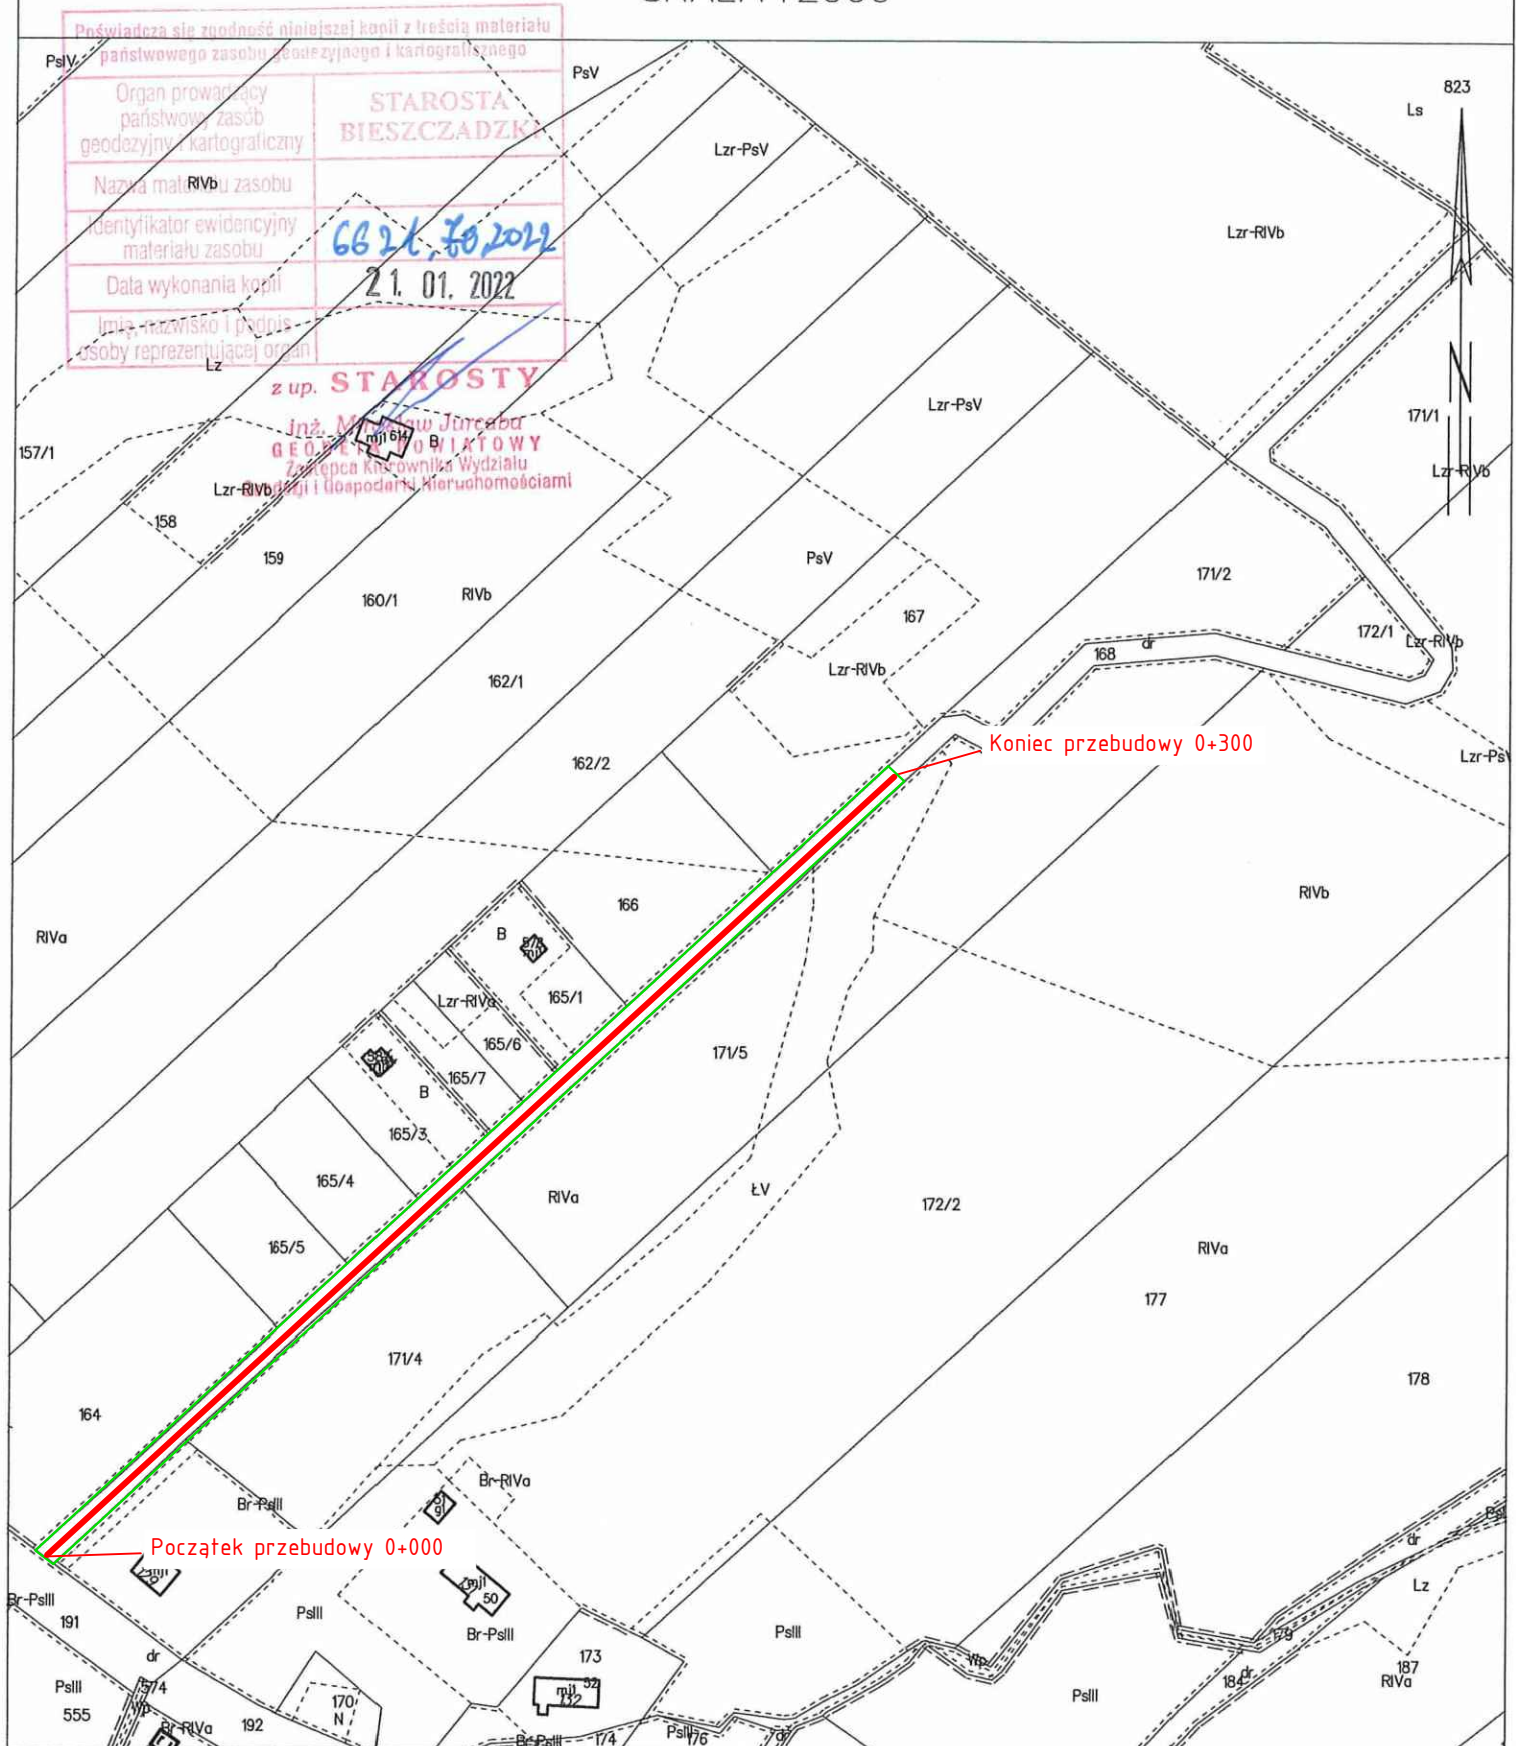

Ustrzyki Dolne dn. 21.01.2022

Sporządził(a) wydruk: mgr Tadeusz Piskorek

Legenda:

- Legenda:
- Granica pasa drogowego – granica dz. 168
 - Przebudowywana droga gminna