


Poz. BS5 szt.1 ;SP szt.1; SP1 szt.1; B1 szt.1
skala 1:20

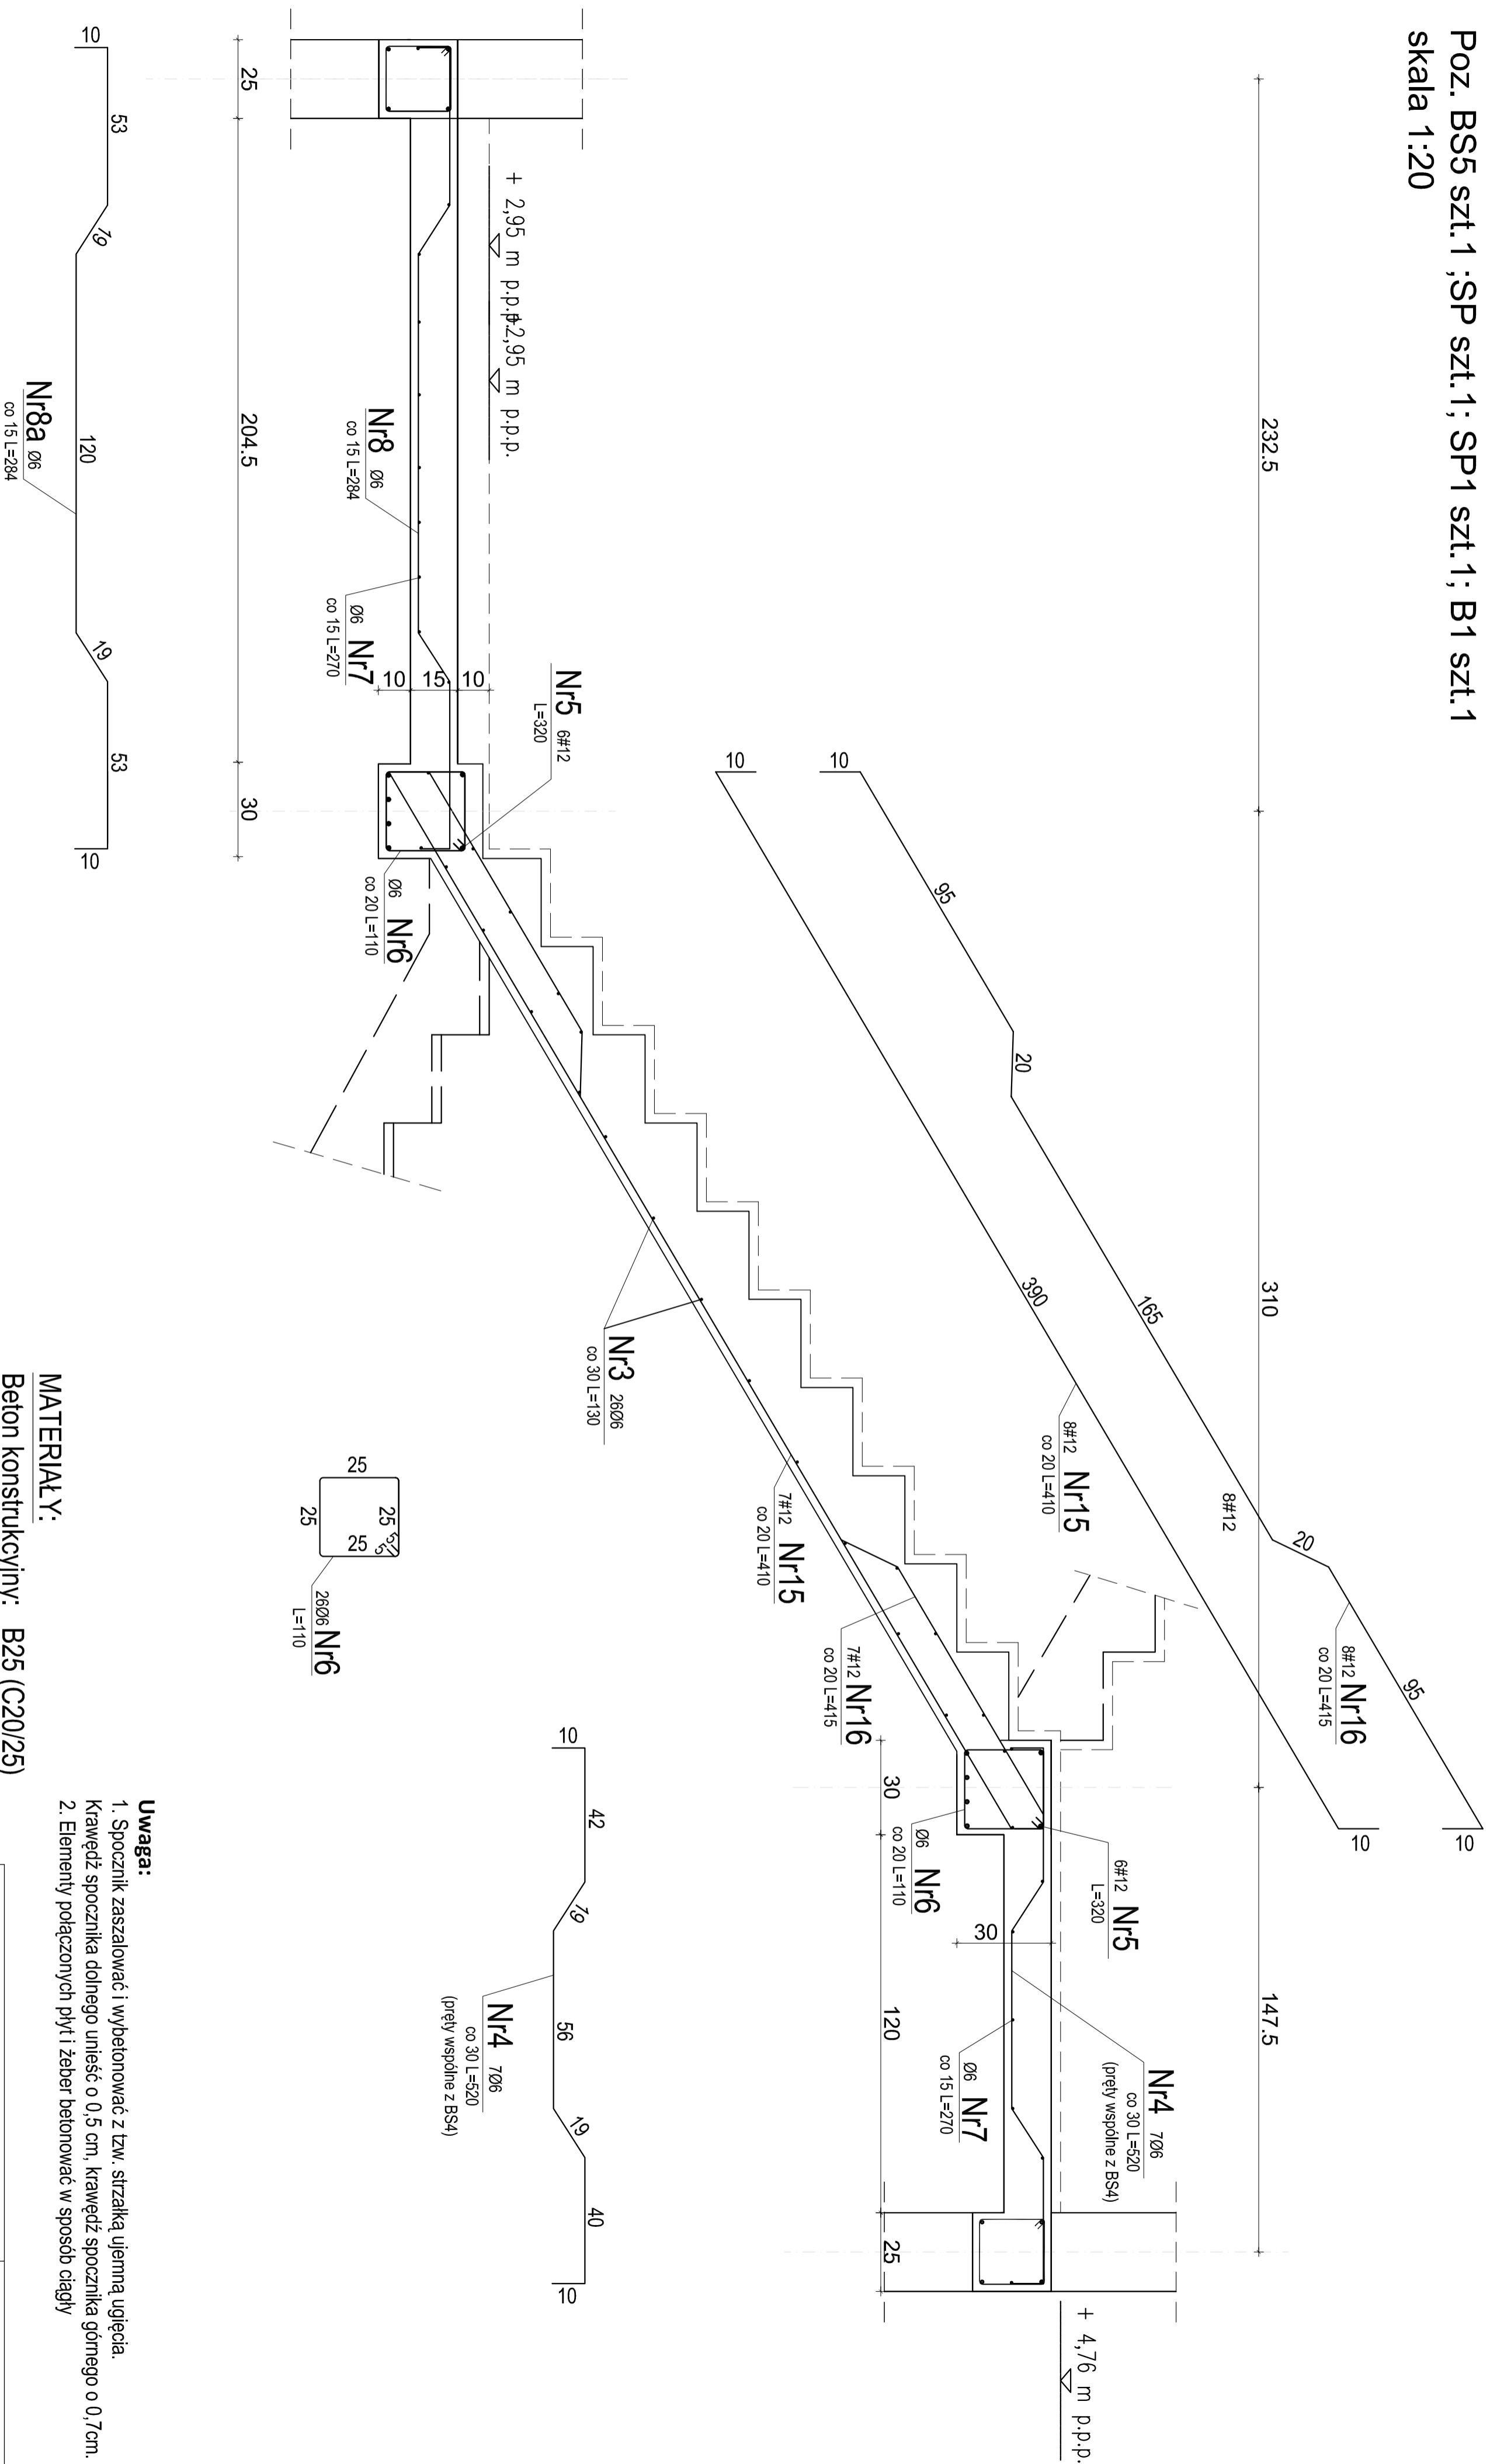

MATERIAŁY:

Beton konstrukcyjny: B25 (C20/25)

Stal:

pręty główne # A-IIIIN

strzemiona Ø A-0

Otulina: 25mm

Uwaga:

1. Spocznik zaszalować i wybetonować z tzw. strzałką ujemną ugięcia. Krawędź spocznika dolnego unieść o 0,5 cm, krawędź spocznika górnego o 0,7cm.
2. Elementy połączonych płyt i żeber betonować w sposób ciągły

| | | | | | | | |
|--------------------------|--|----------------------------|------------|---------|------------|--------|--|
| "DOM-BUD" Suwałki | | specjalność: konstrukcyjna | | | | | |
| OBIEKT: | Budynek mieszkalny wielorodzinny wraz z infrastrukturą techn. kat. ob. bud. - XIII | SKALA: | 1:10 | NR RYS: | 22 | | |
| ADRES: | Żyraudów, ul. Parkingowa 9 - dz. Nr ew. 8066/9, 8066/1, 8066/2, 2805 | RYSUNEK: | BSS | | | | |
| PROJEKTANT: | mgr inż. Lucyna Huryn | NR UPR. | SUW-106/87 | DATA | 15.07.2016 | PODPIS | |
| SPRAWDZAJĄCY: | mgr inż. Sławomir Klincko | SUW-23/92 | 15.07.2016 | | | | |