Tytuł:	**Mapa do celów projektowych**
Oznaczenie kancelaryjne zgłoszenia pracy geodezyjnej:	**GKG.GZ.4071.9885.2019**
Skala redakcyjna mapy:	**1:500**
Nazwa jednostki ewidencyjnej:	**Komorniki**
Identyfikator jednostki ewidencyjnej:	**302107_2**
Nazwa obrębu ewidencyjnego:	**Plewiska**
Identyfikator obrębu ewidencyjnego:	**302107_2.0005**
Nawa miejscowości:	**Plewiska**
Imię i nazwisko lub nazwa podmiotu, który wykonał mapę oraz podpis osoby reprezentującej ten podmiot:	**GEOBIT Mateusz Skrzypczak**
Imię i nazwisko, numer świadectwa nadania uprawnień geodety, który sporządził mapę oraz jego podpis:	**Lech Mikołajczak nr upr. 3926**
Układ współrzędnych prostokątnych płaskich:	**2000**
Układ wysokości:	**PL-KRON86-NH**
Data opracowania mapy:	**08.07.2019 r.**
Służebności:	**Nie ustalono**
Numer płyty:	-

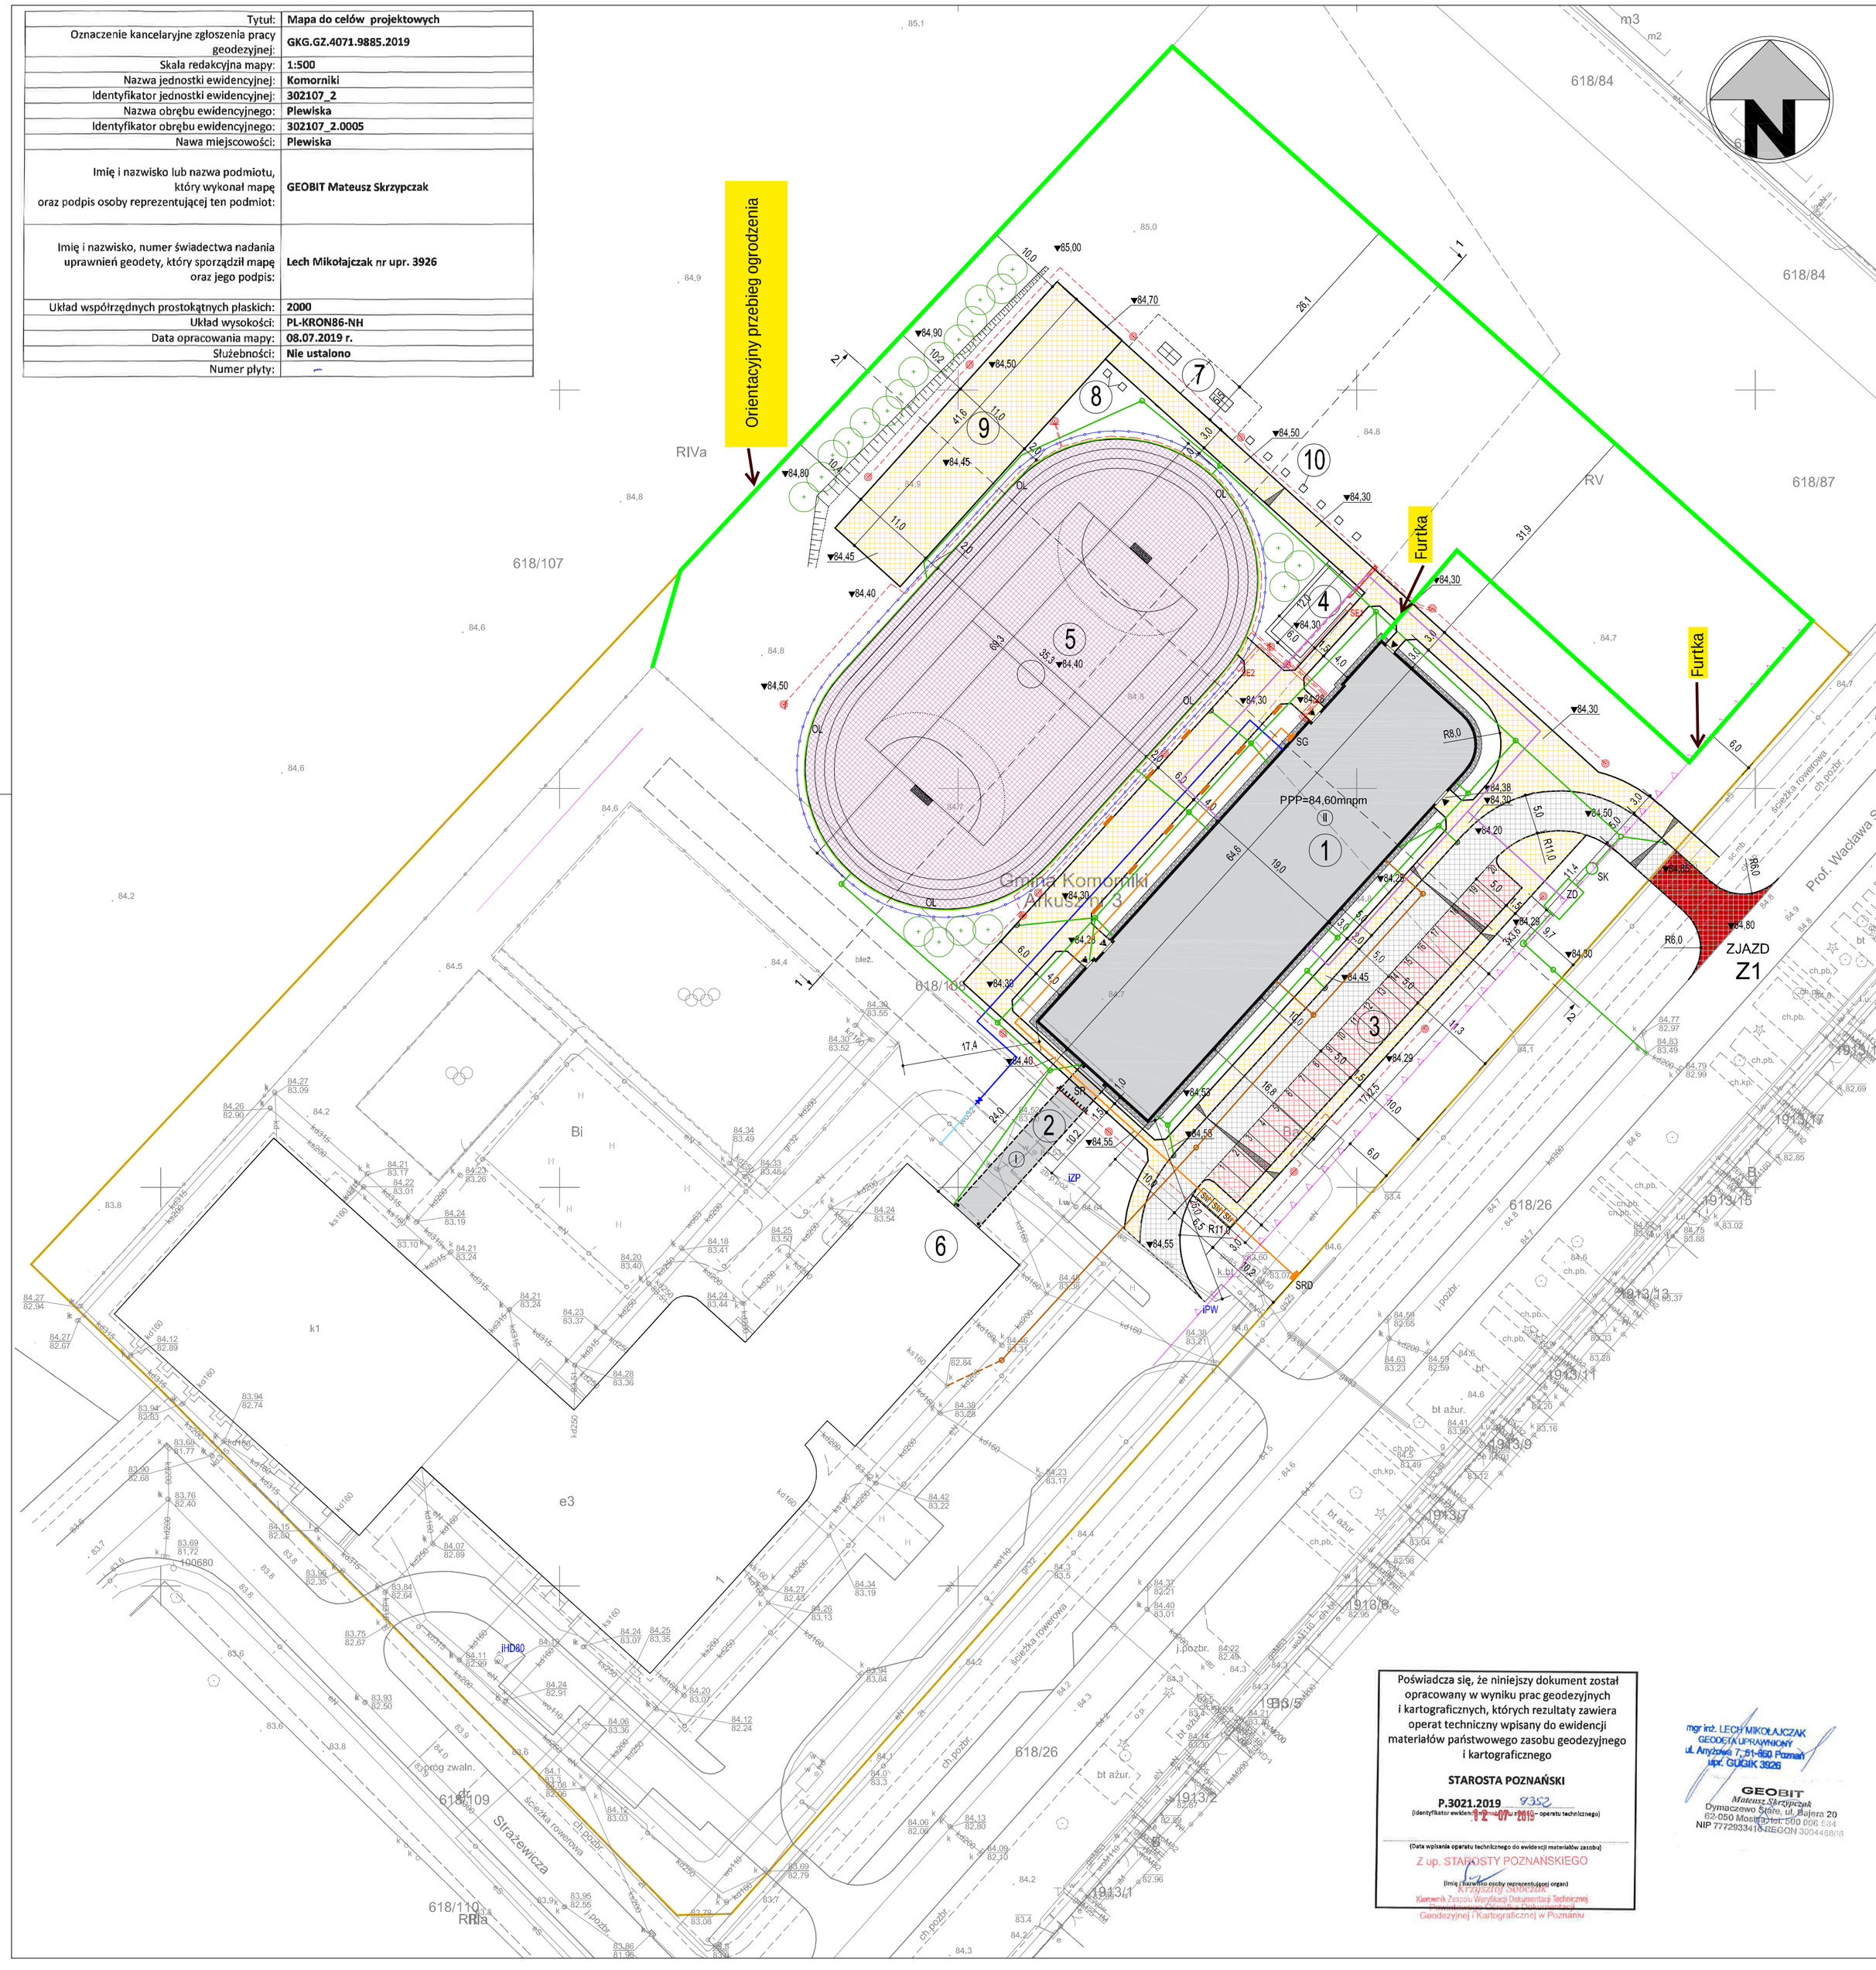

LEGENDA

Nr 1	- projektowany budynek szkoły
Nr 2	- projekowany łącznik na poziomie 1 piętra
Nr 3	- projektowany parking 20 miejsc postojowych w tym 3 dla osób nps.
Nr 4	- projektowany teren utwardzony przeznaczony na zieloną szkołę
Nr 5	- projektowane boisko wielofunkcyjne z bieżnią 200m
Nr 6	- istniejący budynek szkoły
Nr 7	- projektowany stół do pingpongowy (ze strefą ochronną) - 2 szt.
Nr 8	- projektowany stół do szachów - 2 szt.
Nr 9	- projektowane miasteczko ruchu drogowego
Nr 10	- projektowana siłownia zewnętrzna - 7 urządzeń
▲	- projektowane wejście do budynku
	- projektowany ciąg pieszo-jezdny - kostka betonowa
	- projektowany chodnik - kostka betonowa
	- projektowane miejsca postojowe - kostka betonowa
	- projektowana opaska wokół budynku - kostka betonowa
	- granica działki
(I)	- projektowana liczba kondygnacji
▼84,40	- projektowana rzedna terenu
SR	- projektowany stojak rowerowy
SM	- projektowana osłona śmietnikowa
	- projektowane drzewa
	- projektowana skarpa
	- projektowany spadek nawierzchni
	- nieprzekraczalna linia zabudowy zgodnie z uchwałą XIV/141/2015

LEGENDA SIECI

	- proj. zewnętrzna instalacja kanalizacji sanitarnej (wg odrębn. opracowania)
	- projektowane przyłącze kanalizacji sanitarnej (wg odrębn. opracowania)
	- proj. zewnętrzna instalacja kan. deszczowej (wg odrębn. opracowania)
	- proj. przyłącze kanalizacji deszczowej (wg odrębn. opracowania)
	- projektowane przyłącze wodociągowe (wg odrębn. opracowania)
	- proj. wymiana odcinka istn. przyłącza wodociągowego (wg odrębn. oprac.)
	- projektowana zewnętrzna instalacja gazowa (wg odrębn. opracowania)
	- projektowana linia oświetleniowa n.N. 0,4 kV (wg odrębn. opracowania)
	- projektowana linia zasilająca n.N. 0,4 kV (wg odrębn. opracowania)
	- projektowana inst. wodociągowa do podlewania (wg odrębn. opracowania)
SE1/SE2	- projektowana szafka elektryczna (wg odrębn. opracowania)
ZD	- proj.y podziemny zbiornik na wody opadowe o poj. 30m³ (wg odręb. oprac.)
SK	- projektowany separator koalescencyjny (wg odrębn. opracowania)
SG	- projektowana szafka gazowa na ścianie budynku
SRD	- proj. stacja redukcyjno - pomiarowa na granicy działki (wg odrębn. oprac.)
	- projektowana oprawa zewnętrzna na słupie (wg odrębn. opracowania)
iHD80	- istniejący hydrant zewnętrzny DN80
iPW	- istniejący punkt czerpania wodu ze zbiornika ppoż.
iZP	- istniejący zbiornik przeciwpożarowy
	- projektowany wpust deszczowy
OL	- projektowane odwodnienie liniowe

UZGODNIENIA

Potwierdzam zgodność mapy do celów projektowych z oryginałem w zakresie: symboli, znaków, treści oraz skali.

mgr inż. Bogdan Mrozowski
autor projektu

ABK-PROJEKT
UL. LISOWSKIEGO 2/4
65-072 ZIELONA GÓRA
tel. +48 68 320 15 75

Inwestor:	GMINA KOMORNIKI ul. Stawna 1, 62-052 Komorniki, tel. 61 610 06 48		
Inwestycja:	Rozbudowa Szkoły Podstawowej nr 2 w Plewiskach		
Adres:	Działka nr 618/108 obręb 0006 w Plewiskach	Nr rys.:	Apzt/1
Treść rysunku:	PROJEKT ZAGOSPODAROWANIA TERENU	Skala: 1:500	Data: 23.03.2020
	Imię i Nazwisko	Nr uprawnień	Podpis
Projektant:	mgr inż. arch. Klemens Borzdyński	23/2007/GW w spec. architekt.	
Sprawdzający:	mgr inż. arch. Bartłomiej Borzdyński	1/2001/GW w spec. architekt.	
Asystent:			
Autor projektu / Kierownik biura projektowego:	mgr inż. Bogdan Mrozowski	7/90/ZG w spec. konstrukcyjnej	
Projektant:	mgr inż. Radosław Wiekiera	LBS/0079/POOS/10 w spec. sanitarnej	
Projektant:	inż. Andrzej Wrotkowski	182/76/ZG w spec. elektrycznej	

Poświadcza się, że niniejszy dokument został opracowany w wyniku prac geodezyjnych i kartograficznych, których rezultaty zawiera operat techniczny wpisany do ewidencji materiałów państwowego zasobu geodezyjnego i kartograficznego

STAROSTA POZNAŃSKI

P.3021.2019 9352
(identyfikator ewidencyjny operatu technicznego)
12-07-2019

(Data wpisania operatu technicznego do ewidencji materiałów zasobu)

Z up. STAROSTY POZNAŃSKIEGO
(imię i nazwisko osoby reprezentującej organ)
KRZYSZTOF OSTROWSKI
Kierownik Zespołu Weryfikacji Dokumentacji Technicznej Geodezyjnej i Kartograficznej w Poznaniu

mgr inż. LECH MIKOŁAJCZAK
GEODETA UPRAWNIONY
ul. Anyżowa 7, 31-860 Poznań
upr. GUGiK 3926

GEOBIT
Mateusz Skrzypczak
Dymaczewo Stare, ul. Bajera 20
62-050 Mosina, tel. 500 006 584
NIP 7772933418 REGON 300448818