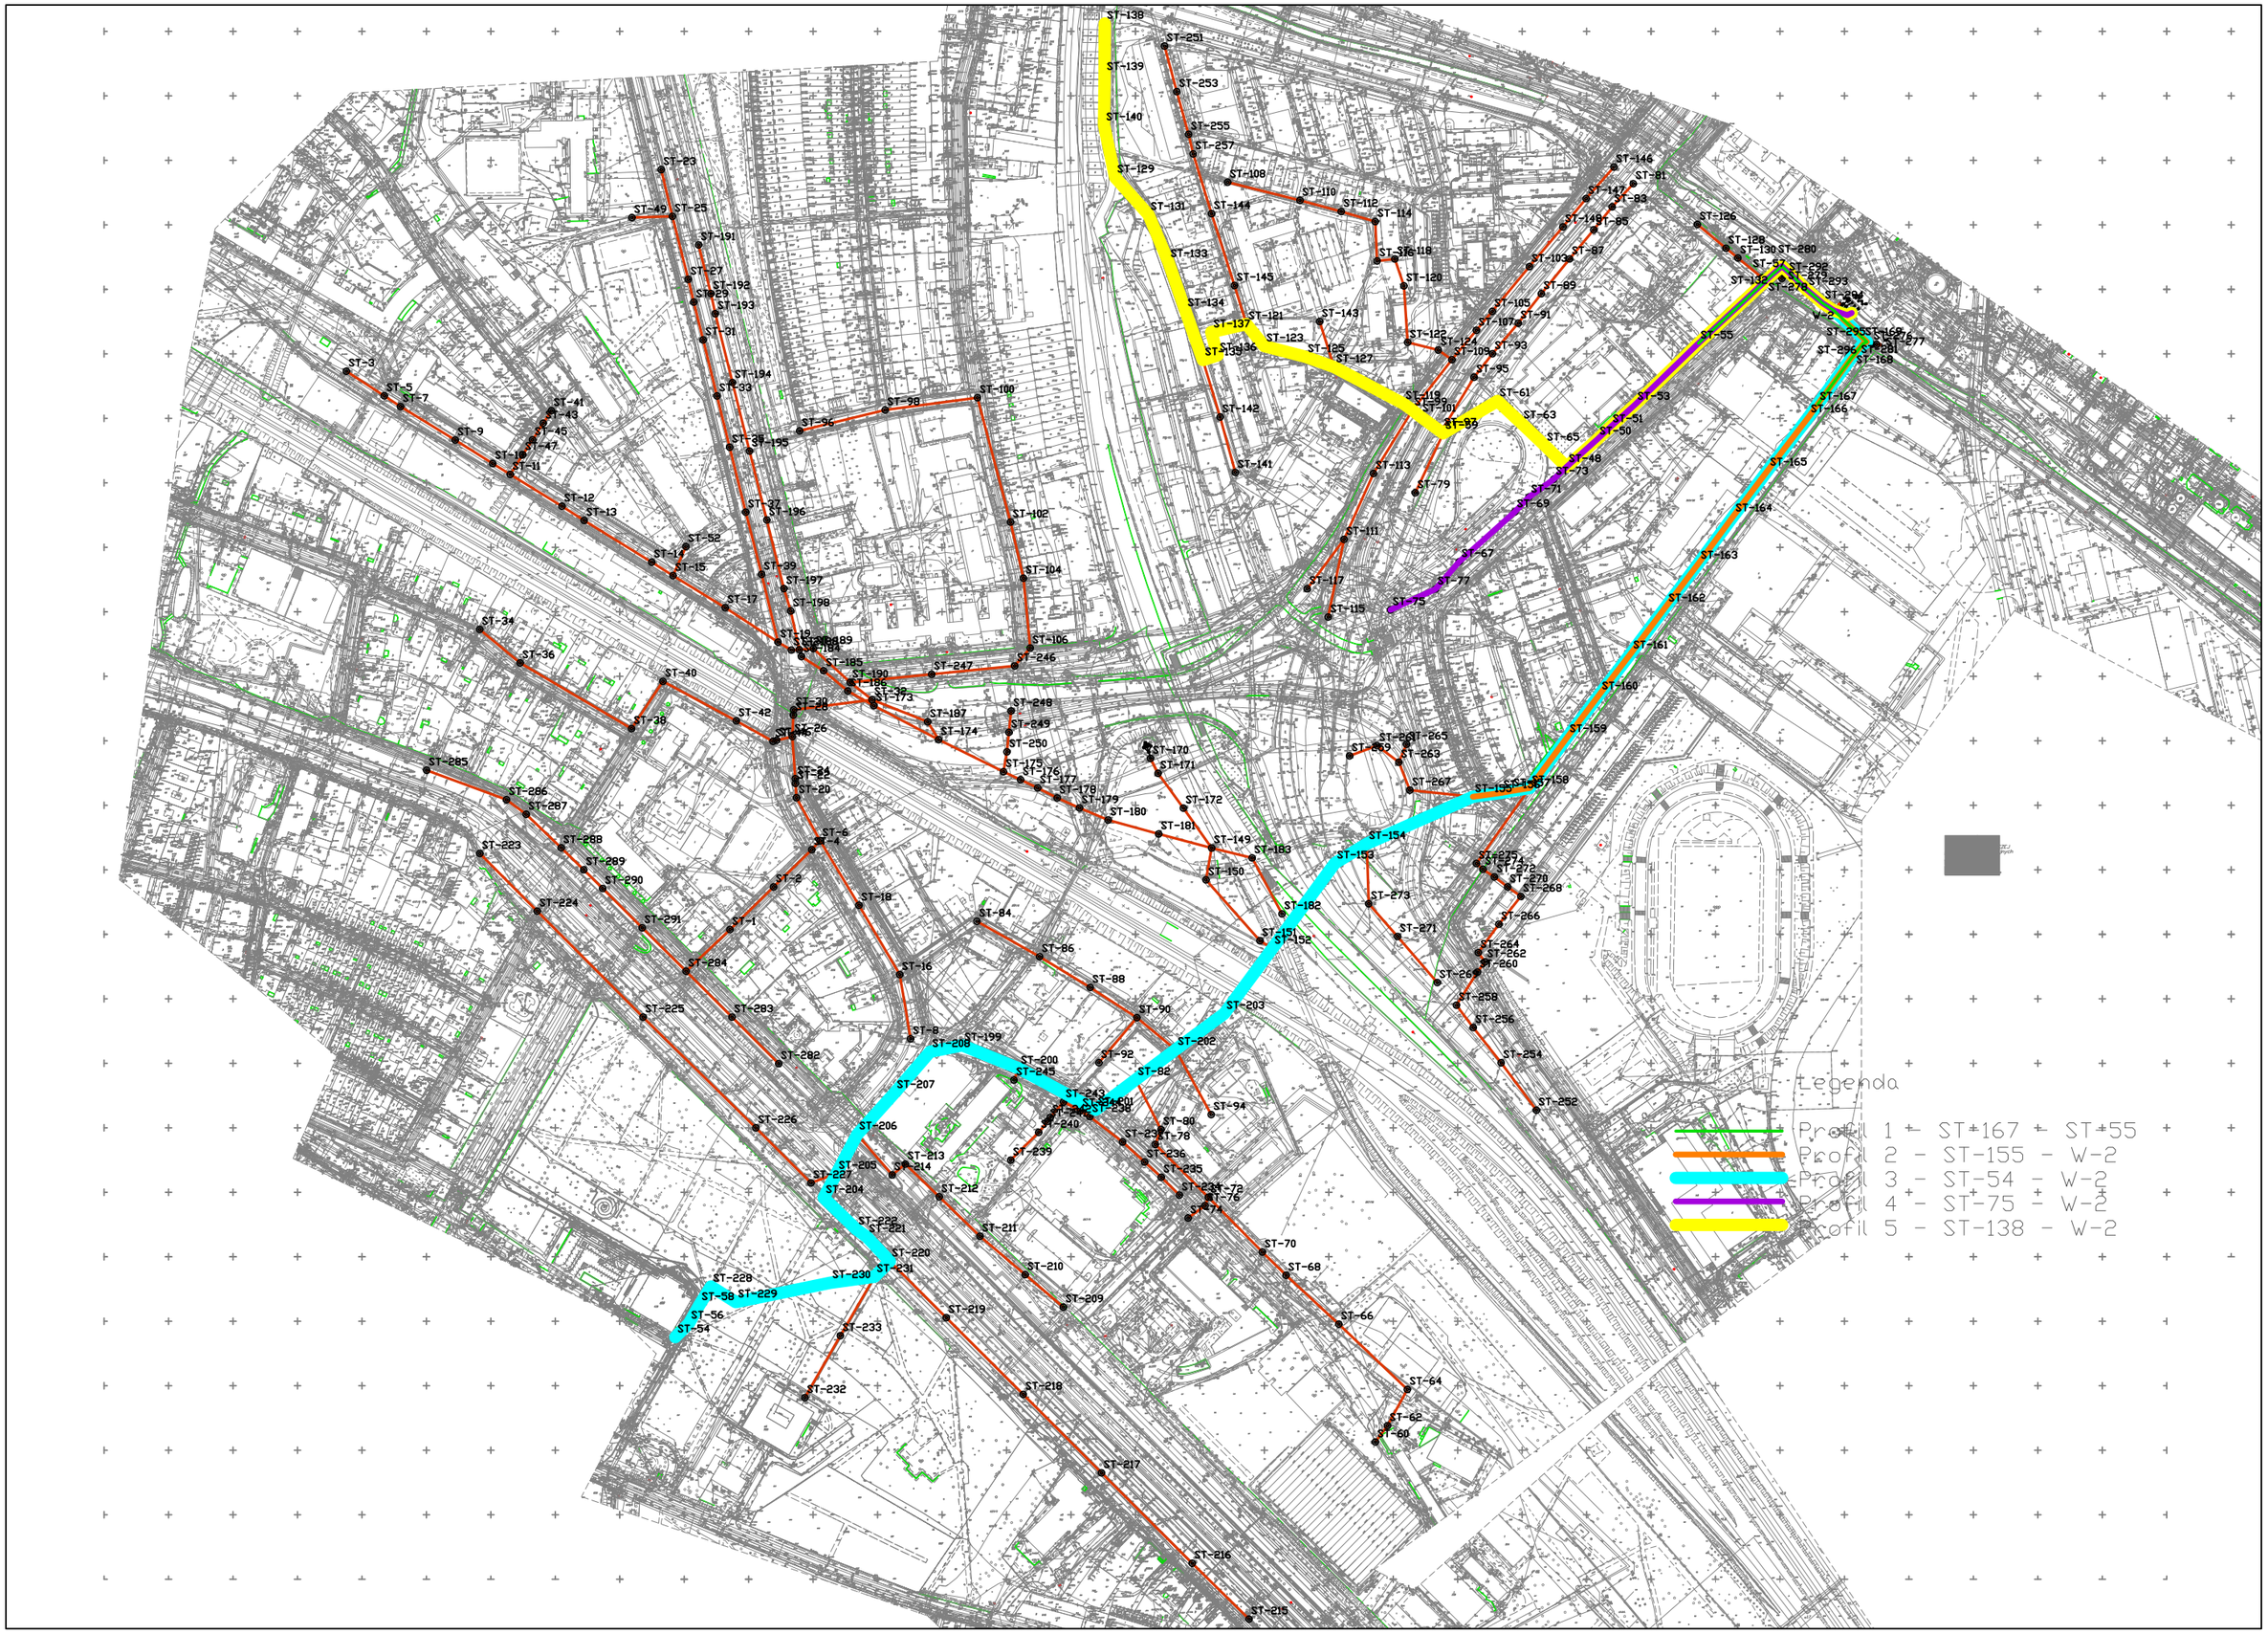
Legenda
Profil 1 - ST-167 - ST-55
Profil 2 - ST-155 - W-2
Profil 3 - ST-54 - W-2
Profil 4 - ST-75 - W-2
Profil 5 - ST-138 - W-2