


# Zlewnia pompowni ul. Swojska stan projektowany (MPZP)

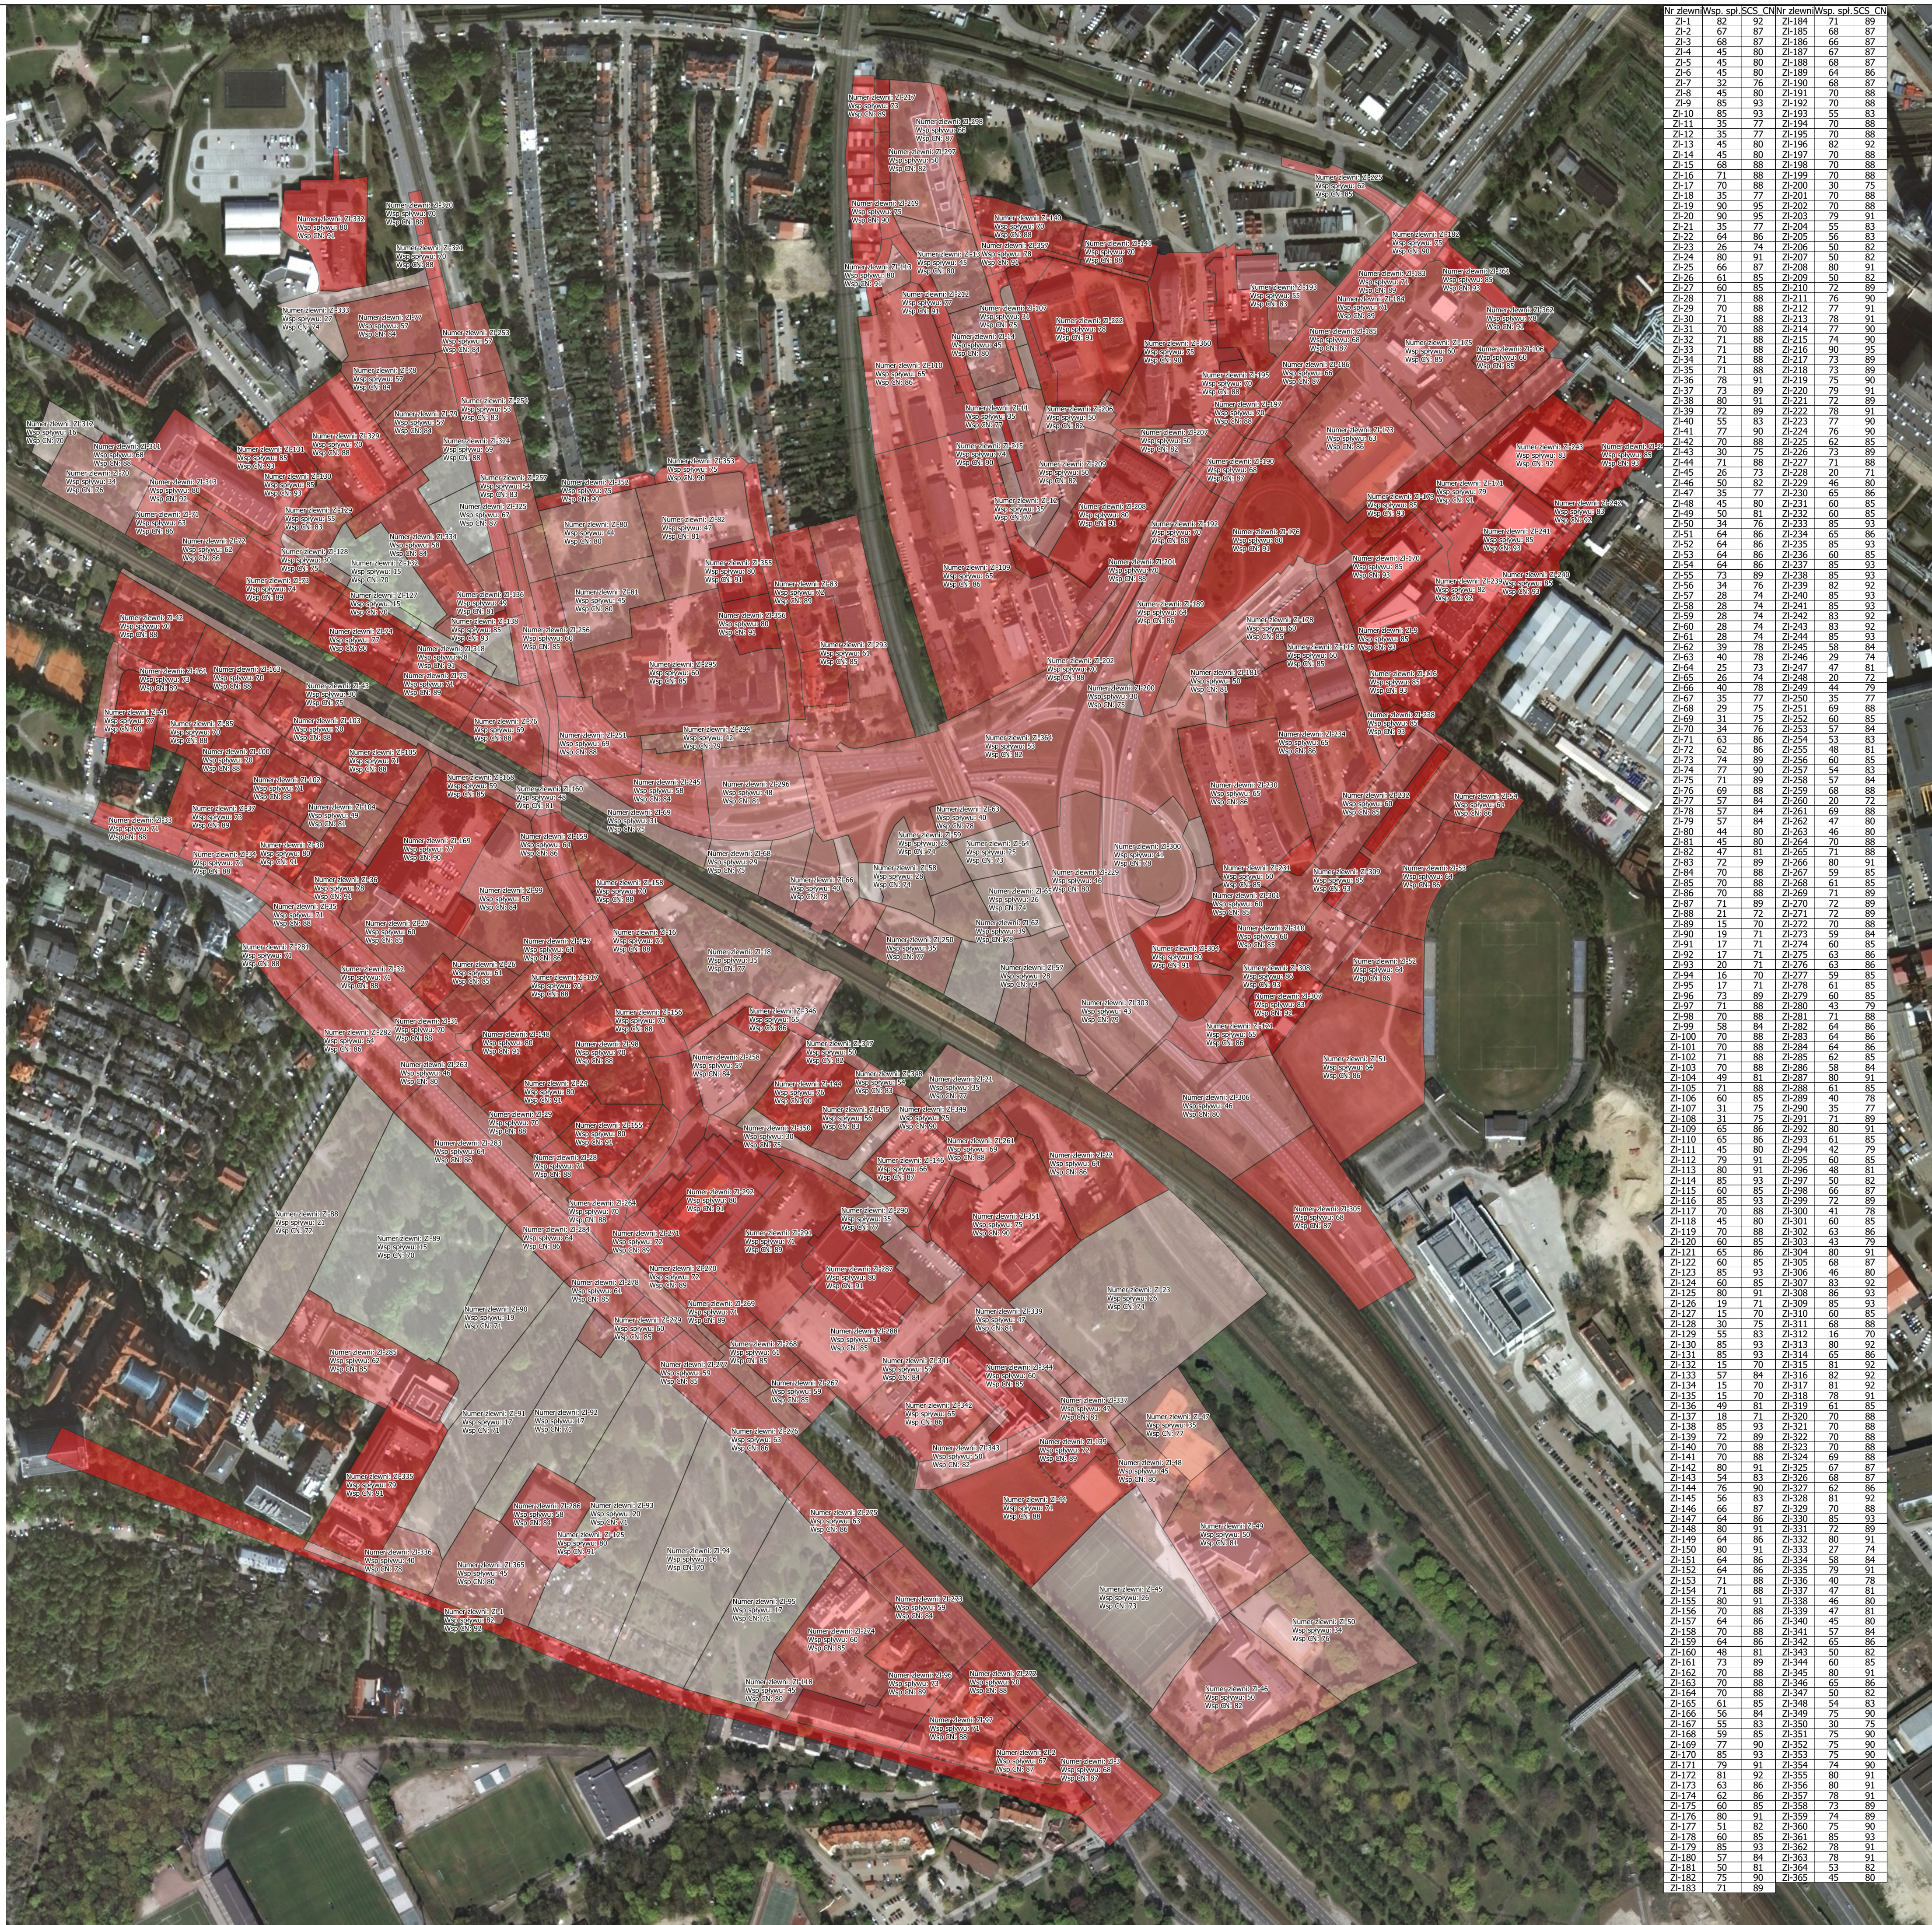

Nr zlewni	Wsp. spł.	SCS	CN	Nr zlewni	Wsp. spł.	SCS	CN
Z1-1	82	92	71	Z1-184	71	89	
Z1-2	67	87	71	Z1-185	68	87	
Z1-3	68	87	71	Z1-186	66	87	
Z1-4	45	80	71	Z1-187	67	87	
Z1-5	45	80	71	Z1-188	68	87	
Z1-6	45	80	71	Z1-189	64	86	
Z1-7	72	76	87	Z1-190	68	87	
Z1-8	45	80	71	Z1-191	70	88	
Z1-9	85	93	70	Z1-192	70	88	
Z1-10	85	93	70	Z1-193	55	83	
Z1-11	35	77	70	Z1-194	70	88	
Z1-12	35	77	70	Z1-195	70	88	
Z1-13	45	80	71	Z1-196	82	92	
Z1-14	45	80	71	Z1-197	70	88	
Z1-15	68	88	70	Z1-198	70	88	
Z1-16	71	88	70	Z1-199	70	88	
Z1-17	70	88	70	Z1-200	30	75	
Z1-18	35	77	70	Z1-201	70	88	
Z1-19	90	95	70	Z1-202	70	88	
Z1-20	90	95	70	Z1-203	79	91	
Z1-21	35	77	70	Z1-204	55	83	
Z1-22	64	86	70	Z1-205	56	83	
Z1-23	26	74	70	Z1-206	50	82	
Z1-24	80	90	70	Z1-207	80	82	
Z1-25	66	87	70	Z1-208	80	91	
Z1-26	61	85	70	Z1-209	50	82	
Z1-27	60	85	70	Z1-210	72	89	
Z1-28	71	88	71	Z1-211	76	90	
Z1-29	70	88	71	Z1-212	77	91	
Z1-30	71	88	71	Z1-213	78	91	
Z1-31	70	88	71	Z1-214	77	90	
Z1-32	71	88	71	Z1-215	74	90	
Z1-33	71	88	71	Z1-216	90	95	
Z1-34	71	88	71	Z1-217	73	89	
Z1-35	71	88	71	Z1-218	70	88	
Z1-36	78	91	71	Z1-219	75	90	
Z1-37	73	89	71	Z1-220	79	91	
Z1-38	80	91	71	Z1-221	72	89	
Z1-39	72	89	71	Z1-222	78	91	
Z1-40	55	83	71	Z1-223	77	90	
Z1-41	77	90	71	Z1-224	76	90	
Z1-42	70	88	71	Z1-225	62	85	
Z1-43	30	75	71	Z1-226	73	89	
Z1-44	71	88	71	Z1-227	71	88	
Z1-45	26	73	71	Z1-228	20	71	
Z1-46	50	82	71	Z1-229	46	80	
Z1-47	35	77	71	Z1-230	65	86	
Z1-48	45	80	71	Z1-231	60	85	
Z1-49	50	81	71	Z1-232	60	85	
Z1-50	34	76	71	Z1-233	85	93	
Z1-51	64	86	71	Z1-234	65	86	
Z1-52	64	86	71	Z1-235	85	93	
Z1-53	64	86	71	Z1-236	60	85	
Z1-54	64	86	71	Z1-237	85	93	
Z1-55	73	89	71	Z1-238	85	93	
Z1-56	34	76	71	Z1-239	82	92	
Z1-57	28	74	71	Z1-240	85	93	
Z1-58	38	78	71	Z1-241	80	88	
Z1-59	28	74	71	Z1-242	83	92	
Z1-60	28	74	71	Z1-243	83	92	
Z1-61	28	74	71	Z1-244	85	93	
Z1-62	39	78	71	Z1-245	58	84	
Z1-63	40	78	71	Z1-246	29	74	
Z1-64	45	78	71	Z1-247	47	81	
Z1-65	26	74	71	Z1-248	20	72	
Z1-66	40	78	71	Z1-249	44	79	
Z1-67	35	77	71	Z1-250	35	77	
Z1-68	29	75	71	Z1-251	69	88	
Z1-69	31	75	71	Z1-252	60	85	
Z1-70	34	76	71	Z1-253	57	84	
Z1-71	63	86	71	Z1-254	53	83	
Z1-72	62	86	71	Z1-255	48	81	
Z1-73	74	89	71	Z1-256	60	85	
Z1-74	77	90	71	Z1-257	54	83	
Z1-75	89	95	71	Z1-258	84	94	
Z1-76	69	88	71	Z1-259	68	88	
Z1-77	57	84	71	Z1-260	20	72	
Z1-78	57	84	71	Z1-261	69	88	
Z1-79	57	84	71	Z1-262	47	80	
Z1-80	44	80	71	Z1-263	46	80	
Z1-81	45	81	71	Z1-264	80	88	
Z1-82	47	81	71	Z1-265	71	88	
Z1-83	72	89	71	Z1-266	80	91	
Z1-84	70	88	71	Z1-267	59	85	
Z1-85	70	88	71	Z1-268	61	85	
Z1-86	70	88	71	Z1-269	71	89	
Z1-87	71	88	71	Z1-270	72	89	
Z1-88	21	72	71	Z1-271	72	89	
Z1-89	15	70	71	Z1-272	70	88	
Z1-90	19	71	71	Z1-273	59	84	
Z1-91	17	71	71	Z1-274	60	85	
Z1-92	17	71	71	Z1-275	62	86	
Z1-93	20	71	71	Z1-276	63	86	
Z1-94	16	70	71	Z1-277	59	85	
Z1-95	17	71	71	Z1-278	61	85	
Z1-96	73	89	71	Z1-279	60	85	
Z1-97	71	88	71	Z1-280	43	79	
Z1-98	70	88	71	Z1-281	88	94	
Z1-99	58	84	71	Z1-282	64	86	
Z1-100	70	88	71	Z1-283	64	86	
Z1-101	70	88	71	Z1-284	64	86	
Z1-102	71	88	71	Z1-285	62	85	
Z1-103	70	88	71	Z1-286	56	84	
Z1-104	49	81	71	Z1-287	80	91	
Z1-105	71	88	71	Z1-288	61	85	
Z1-106	60	85	71	Z1-289	40	78	
Z1-107	31	75	71	Z1-290	35	77	
Z1-108	31	75	71	Z1-291	71	89	
Z1-109	65	86	71	Z1-292	80	91	
Z1-110	65	86	71	Z1-293	61	85	
Z1-111	45	80	71	Z1-294	42	79	
Z1-112	79	91	71	Z1-295	60	85	
Z1-113	80	91	71	Z1-296	48	81	
Z1-114	85	93	71	Z1-297	50	82	
Z1-115	60	85	71	Z1-298	65	87	
Z1-116	85	93	71	Z1-299	72	89	
Z1-117	70	88	71	Z1-300	41	78	
Z1-118	45	80	71	Z1-301	60	85	
Z1-119	70	88	71	Z1-302	63	86	
Z1-120	60	85	71	Z1-303	40	79	
Z1-121	65	86	71	Z1-304	80	91	
Z1-122	60	85	71	Z1-305	68	87	
Z1-123	85	93	71	Z1-306	46	80	
Z1-124	60	85	71	Z1-307	83	92	
Z1-125	80	91	71	Z1-308	86	93	
Z1-126	19	70	71	Z1-309	93	93	
Z1-127	15	70	71	Z1-310	60	85	
Z1-128	30	75	71	Z1-311	68	88	
Z1-129	55	83	71	Z1-312	16	70	
Z1-130	85	93	71	Z1-313	80	92	
Z1-131	85	93	71	Z1-314	65	86	
Z1-132	15	70	71	Z1-315	81	92	
Z1-133	57	84	71	Z1-316	82	92	
Z1-134	15	70	71	Z1-317	81	92	
Z1-135	15	70	71	Z1-318	78	91	
Z1-136	49	81	71	Z1-319	61	85	
Z1-137	18	71	71	Z1-320	70	88	
Z1-138	85	93	71	Z1-321	88	94	
Z1-139	72	89	71	Z1-322	70	88	
Z1-140	70	88	71	Z1-323	70	88	
Z1-141	70	88	71	Z1-324	69	88	
Z1-142	80	91	71	Z1-325	67	87	
Z1-143	54	83	71	Z1-326	68	87	
Z1-144	76	90	71	Z1-327	62	86	
Z1-145	56	83	71	Z1-328	81	92	
Z1-146	66	87	71	Z1-329	70	88	
Z1-147	64	86	71	Z1-330	85	93	
Z1-148	80	91	71	Z1-331	72	89	
Z1-149	64	86	71	Z1-332	80	91	
Z1-150	80	91	71	Z1-333	27	74	
Z1-151	64	86	71	Z1-334	58	84	
Z1-152	64	86	71	Z1-335	79	91	
Z1-153	71	88	71	Z1-336	40	78	
Z1-154	71	88	71	Z1-337	47	81	
Z1-155	80	91	71	Z1-338	46	80	
Z1-156	70	88	71	Z1-339	47	81	
Z1-157	64	86	71	Z1-340	45	80	
Z1-158	70	88	71	Z1-341	57	84	
Z1-159	64	86	71	Z1-342	65	86	
Z1-160	48	81	71	Z1-343	50	82	
Z1-161	72	89	71	Z1-344	60	85	
Z1-162	70	88	71	Z1-345	80	91	
Z1-163	70	88	71	Z1-346	65	86	
Z1-164	70	88	71	Z1-347	50	82	
Z1-165	61	85	71	Z1-348	54	83	
Z1-166	96	84	71	Z1-349	75	90	
Z1-167	55	83	71	Z1-350	30	75	
Z1-168	59	85	71	Z1-351	75	90	
Z1-169	77	90	71	Z1-352	75	90	
Z1-170	85	93	71	Z1-353	75	90	
Z1-171	79	91	71	Z1-354	64	80	
Z1-172	81	92	71	Z1-355	91	91	
Z1-173	63	86	71	Z1-356	80	91	
Z1-174	62	86	71	Z1-357	78	91	
Z1-175	60	85	71	Z1-358	73	89	
Z1-176	80	91	71	Z1-359	74	89	
Z1-177	51	82	71	Z1-360	75	90	
Z1-178	60	85	71	Z1-361	85	93	
Z1-179	85	93	71	Z1-362	78	91	
Z1-180	57	84	71	Z1-363	78	91	
Z1-181	50	81	71	Z1-364	53	82	
Z1-182	75	90	71	Z1-365	45	80	
Z1-183	71	89					