



Budynek USC

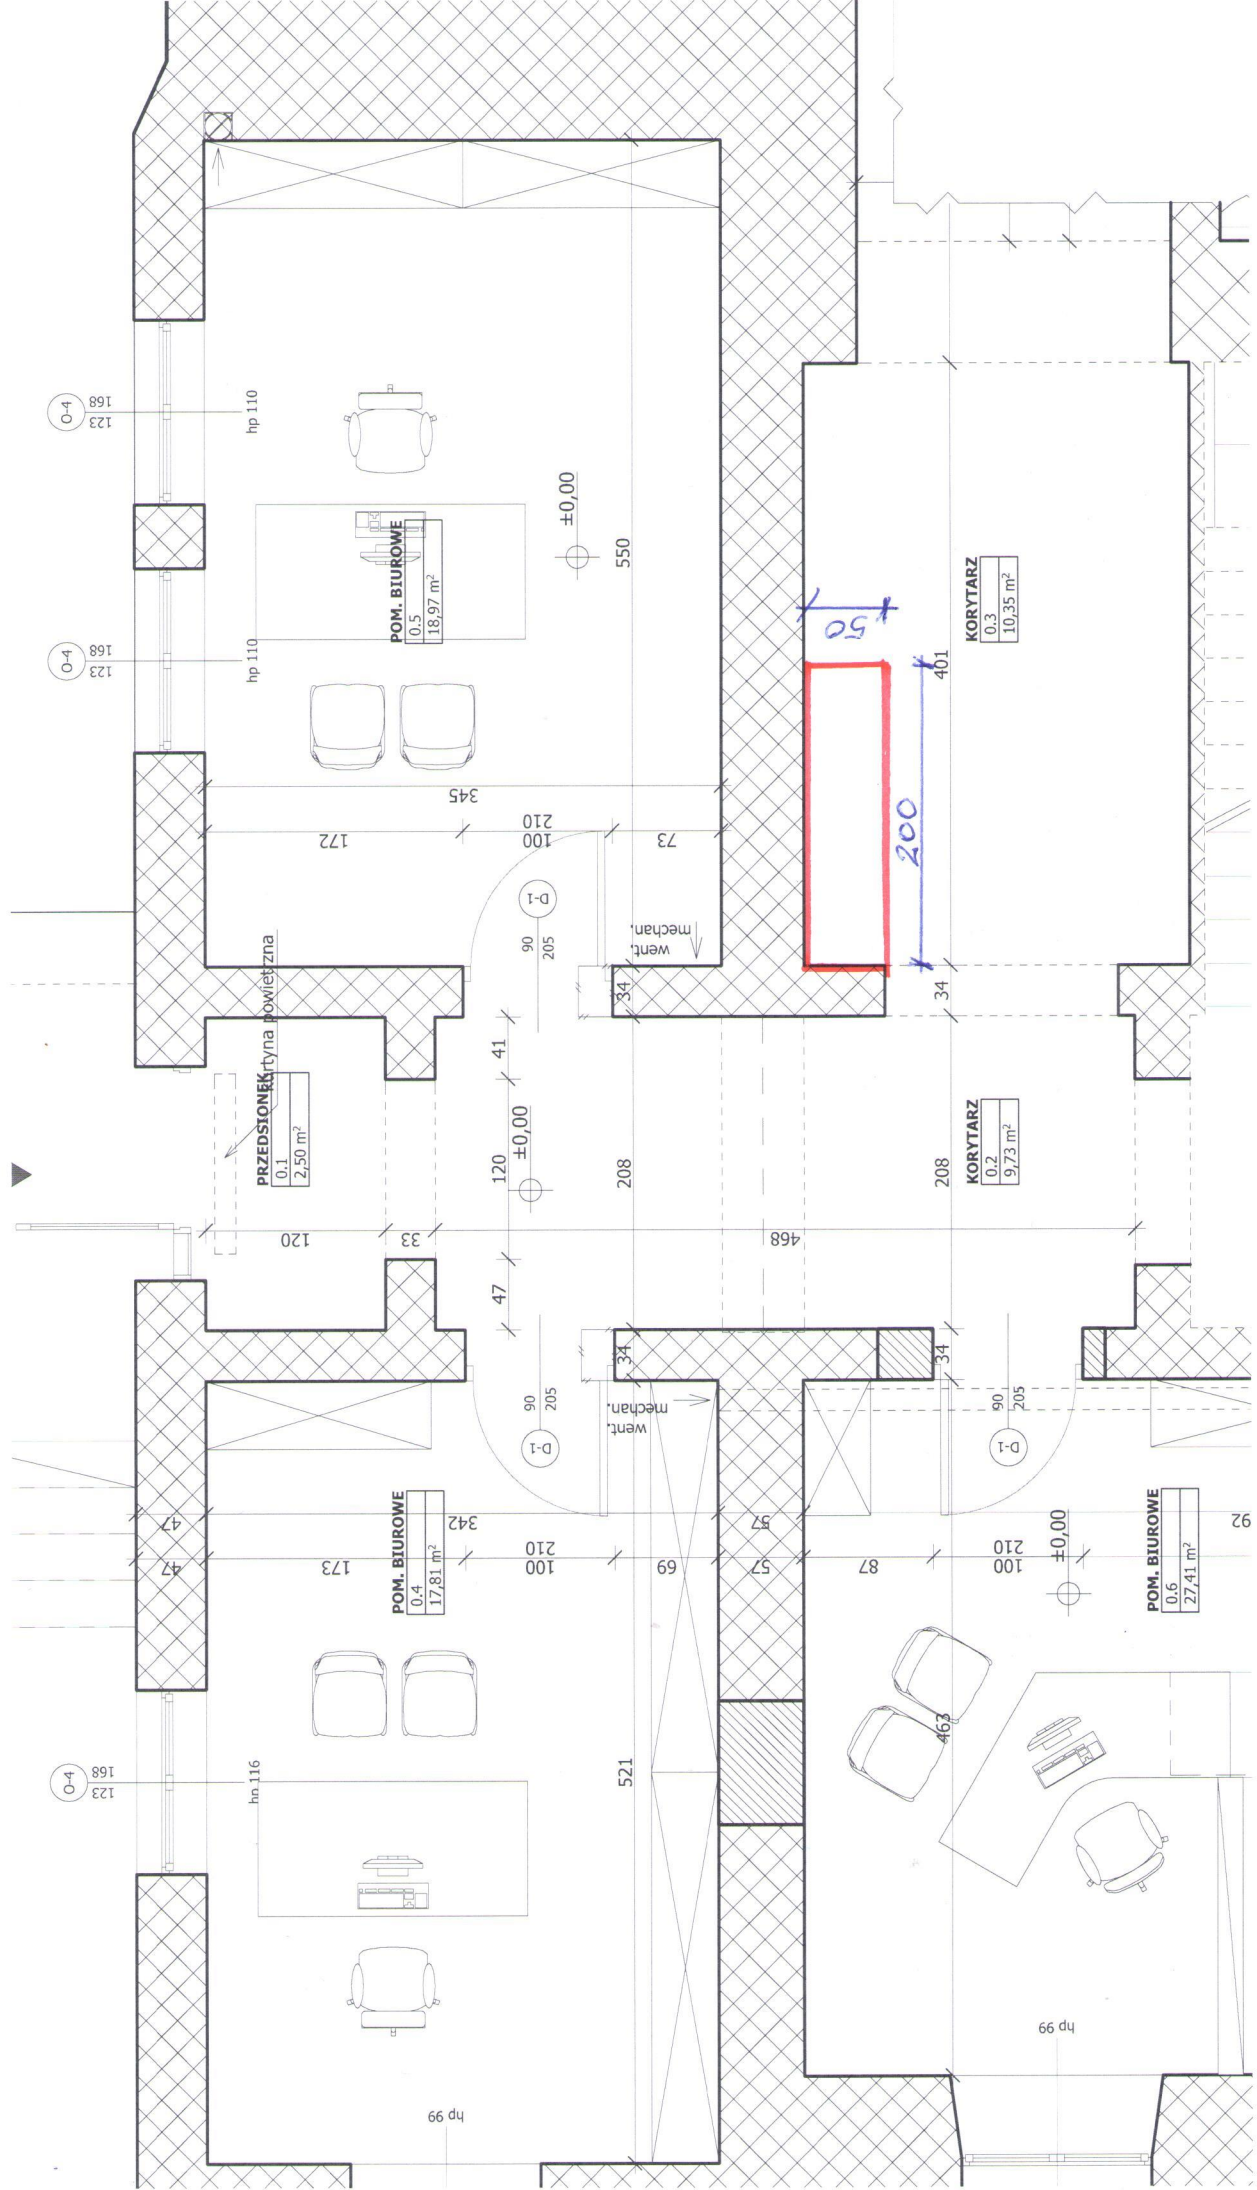

 - przestrzeń, która może być przeznaczona na montaż i obsługę opłatomat.