


ŁĄDKI ZDRÓJ PROJEKT REORGANIZACJI RUCHU DROGOWEGO W OBRĘBI RYNKU Skala 1 : 500

1

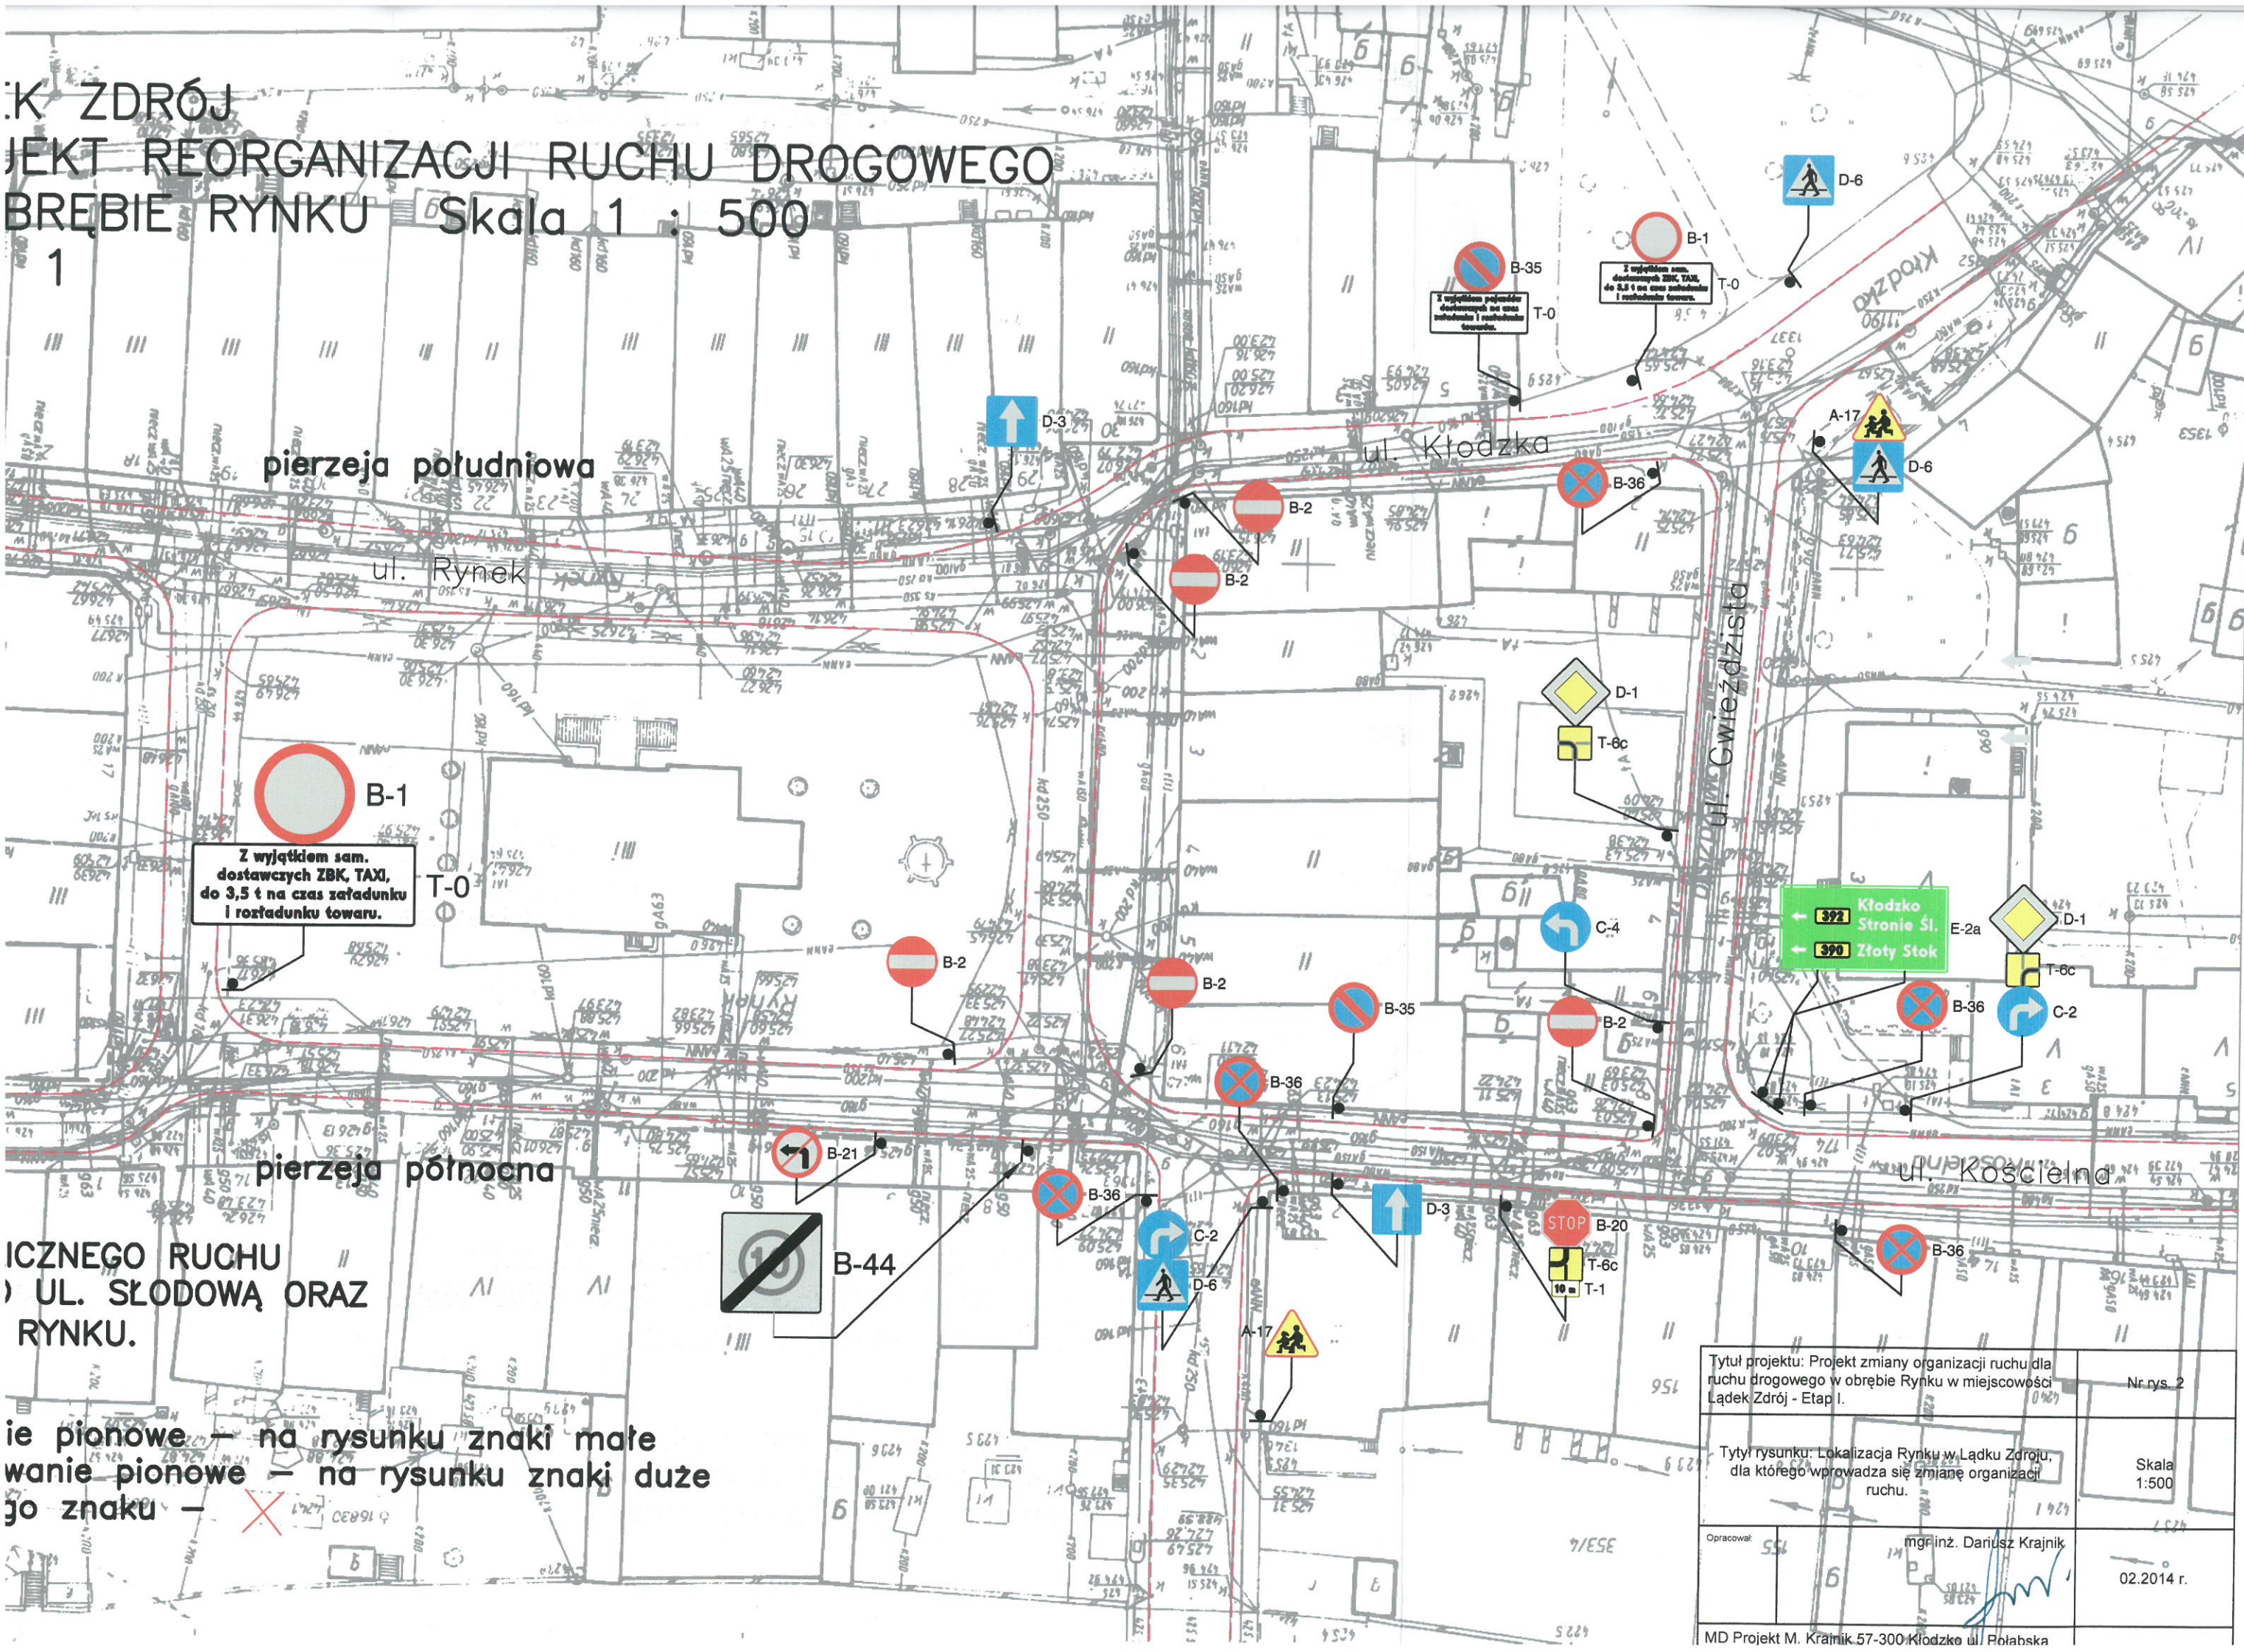

pierzeja południowa

ul. Rynek

ul. Kłodzka

ul. Gwieździsta

ul. Kościelna

pierzeja północna

ICZNEGO RUCHU
UL. SŁODOWĄ ORAZ
RYNKU.

ie pionowe — na rysunku znaki małe
wanie pionowe — na rysunku znaki duże
go znaku —

| | | |
|--|--------------------------|-------------|
| Tytuł projektu: Projekt zmiany organizacji ruchu dla ruchu drogowego w obrębi Rynku w miejscowości Łądek Zdrój - Etap I. | | Nr rys. 2 |
| Tytuł rysunku: Lokalizacja Rynku w Łądkach Zdroju, dla którego wprowadza się zmianę organizacji ruchu. | | Skala 1:500 |
| Opracował: | mgr inż. Dariusz Krajnik | 02.2014 r. |
| MD Projekt M. Krajnik 57-300 Kłodzko ul. Połabska | | |