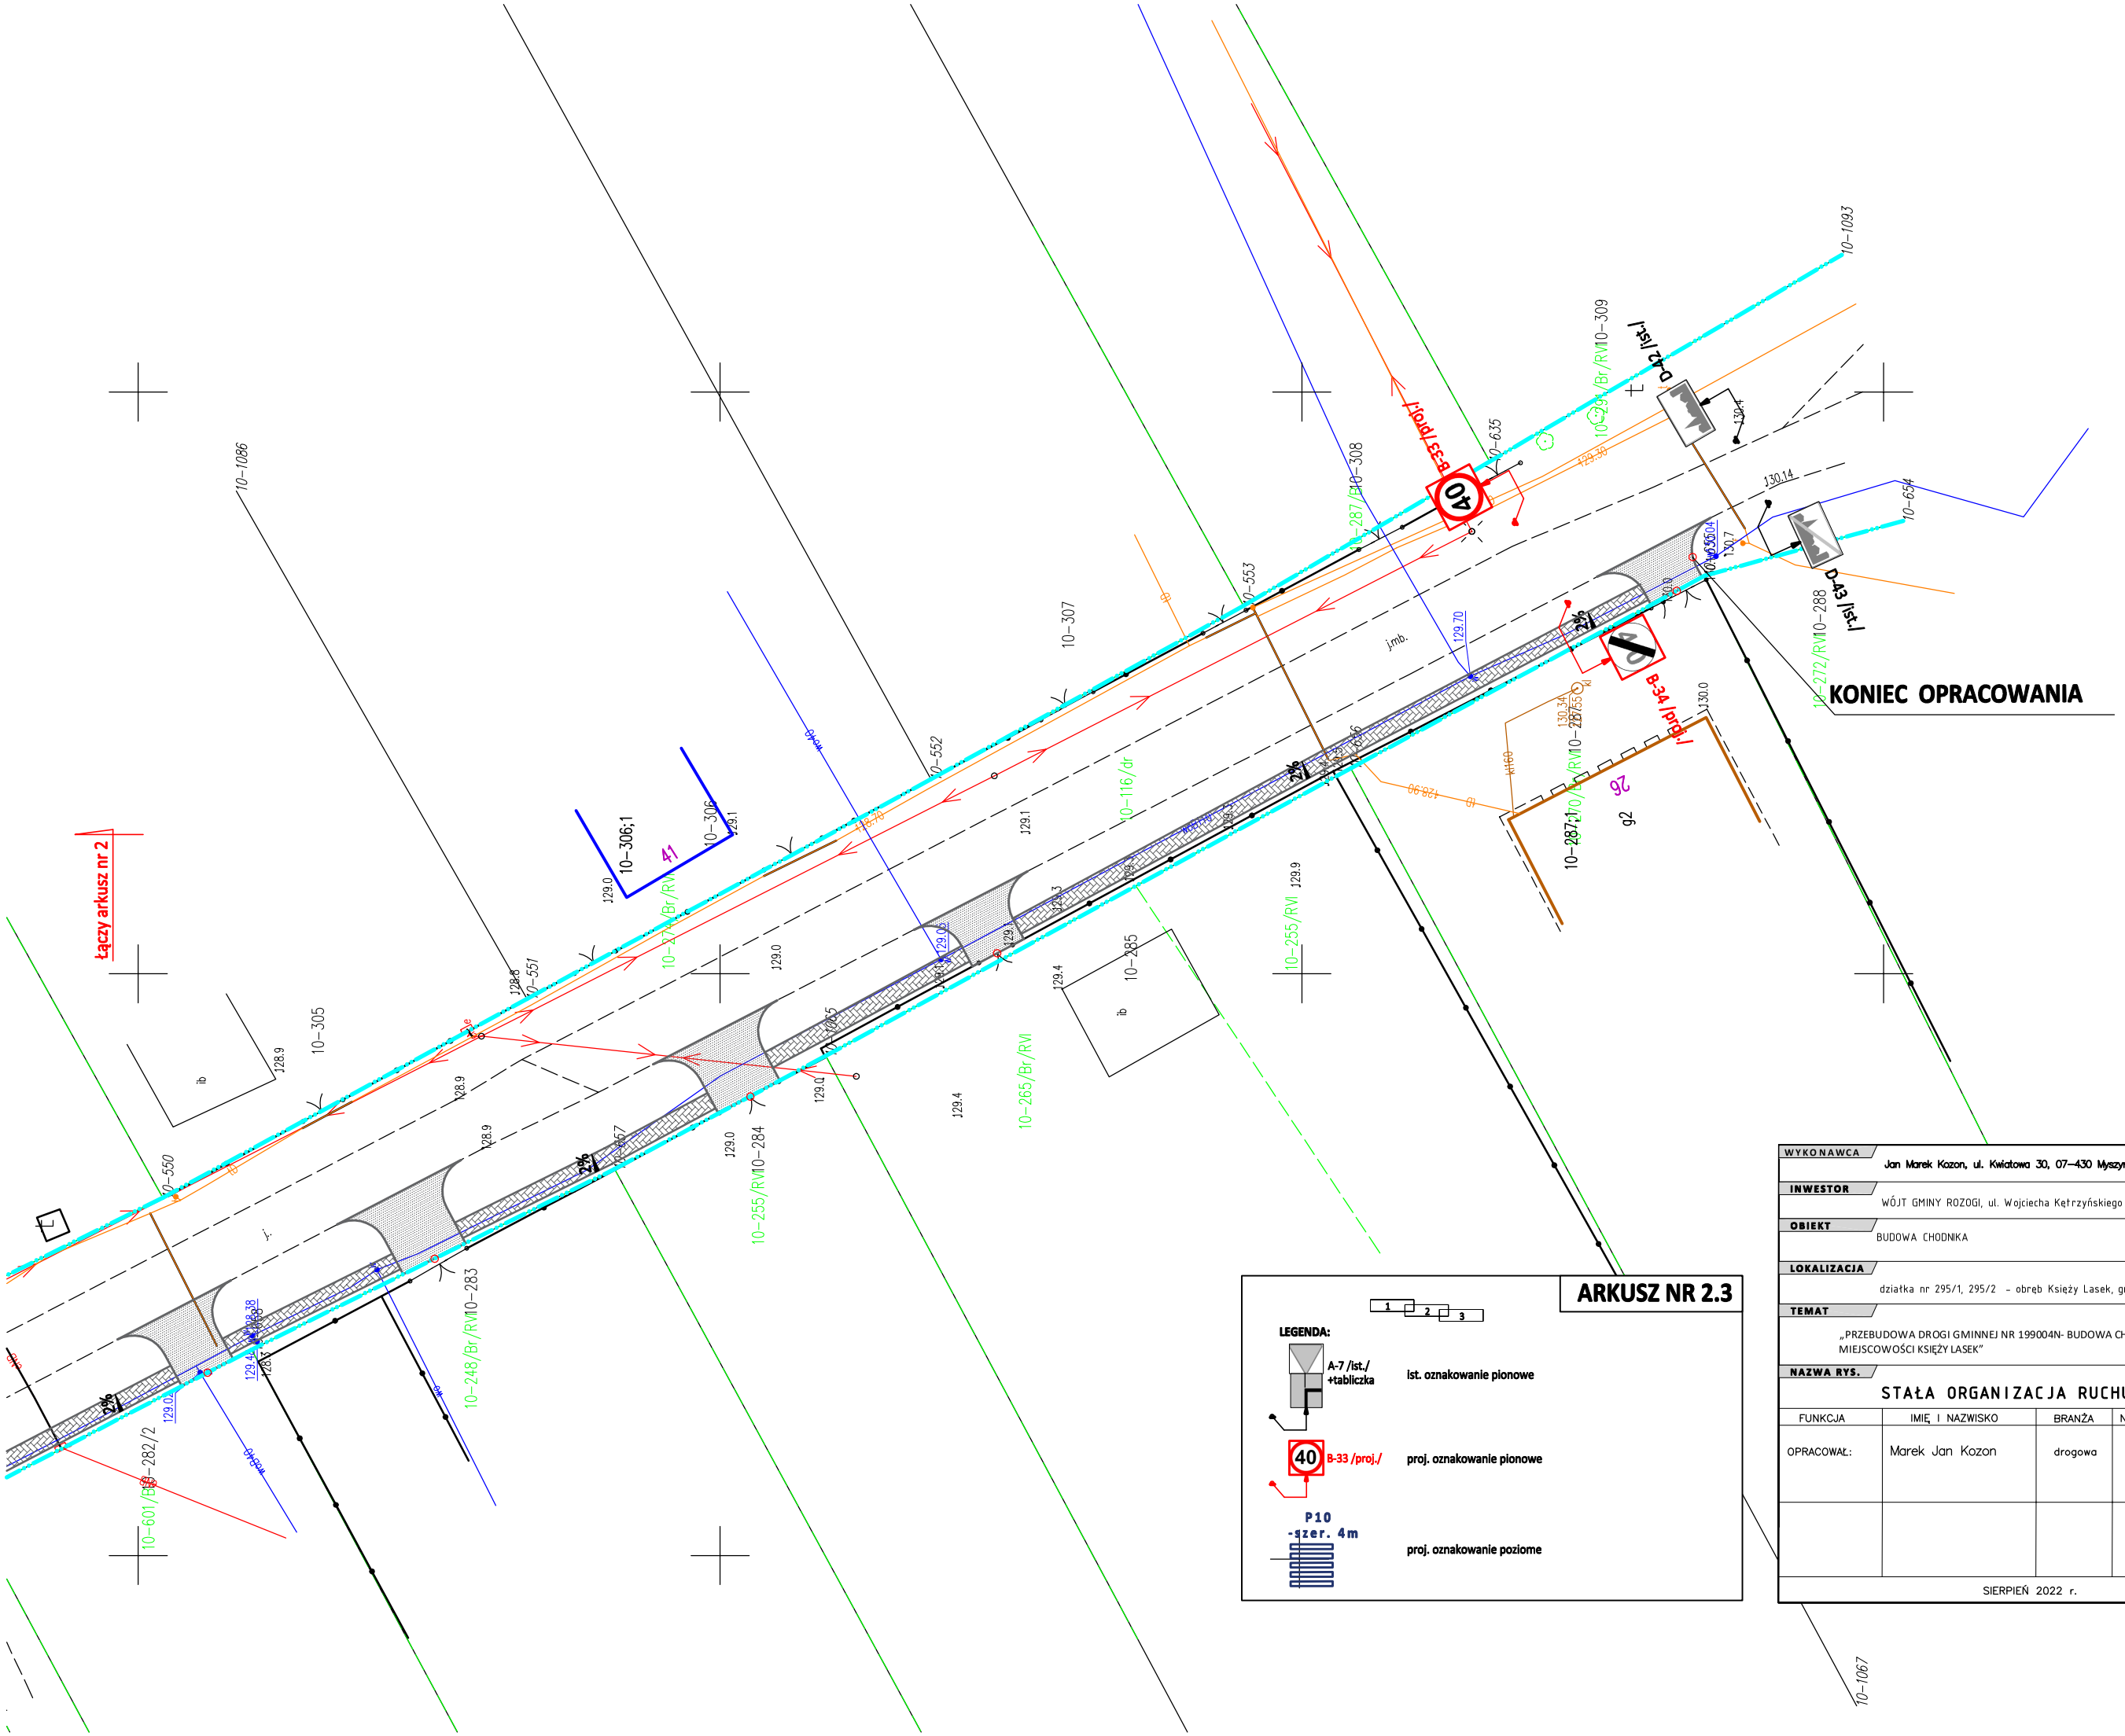
łączy arkusz nr 2
KONIEC OPRACOWANIA
B-33 /proj./
40
D-42 /ist./
D-43 /ist./
B-34 /proj./
10-1086
10-1093
10-1067
10-654
10-635
10-553
10-552
10-551
10-550
10-306;1
10-306
10-307
10-305
10-116/dr
10-287;10-308
10-309/Br/RVI
10-288/RVI
10-272/RVI
10-255/RVI
10-265/Br/RVI
10-285
10-284
10-283
10-248/Br/RVI
10-601/Br
10-282/2
jmb.
129.70
130.14
130.4
130.7
130.0
129.0
129.1
129.3
129.4
129.9
128.9
128.6
129.05
129.30
128.90
130.34
130.55
129.38
129.67
129.57
129.05
129.00
129.10
129.05
129.00
129.10
129.05
129.00
129.10