


Prezydent Miasta Bydgoszczy
ul. Jezuicka 1
85-102 Bydgoszcz
tel. 52 5858367

Nr sprawy: WMG-I.6621.1446.2020

WYRYS Z MAPY EWIDENCYJNEJ

Skala 1:2000

Województwo: kujawsko-pomorskie
Powiat: M. BYDGOSZCZ
Gmina: M. Bydgoszcz
Jednostka ew.: 046101_1 - Miasto Bydgoszcz
Obręb: 0342 - 0342
Arkusz mapy: -
Numer działki: 193/2, 192

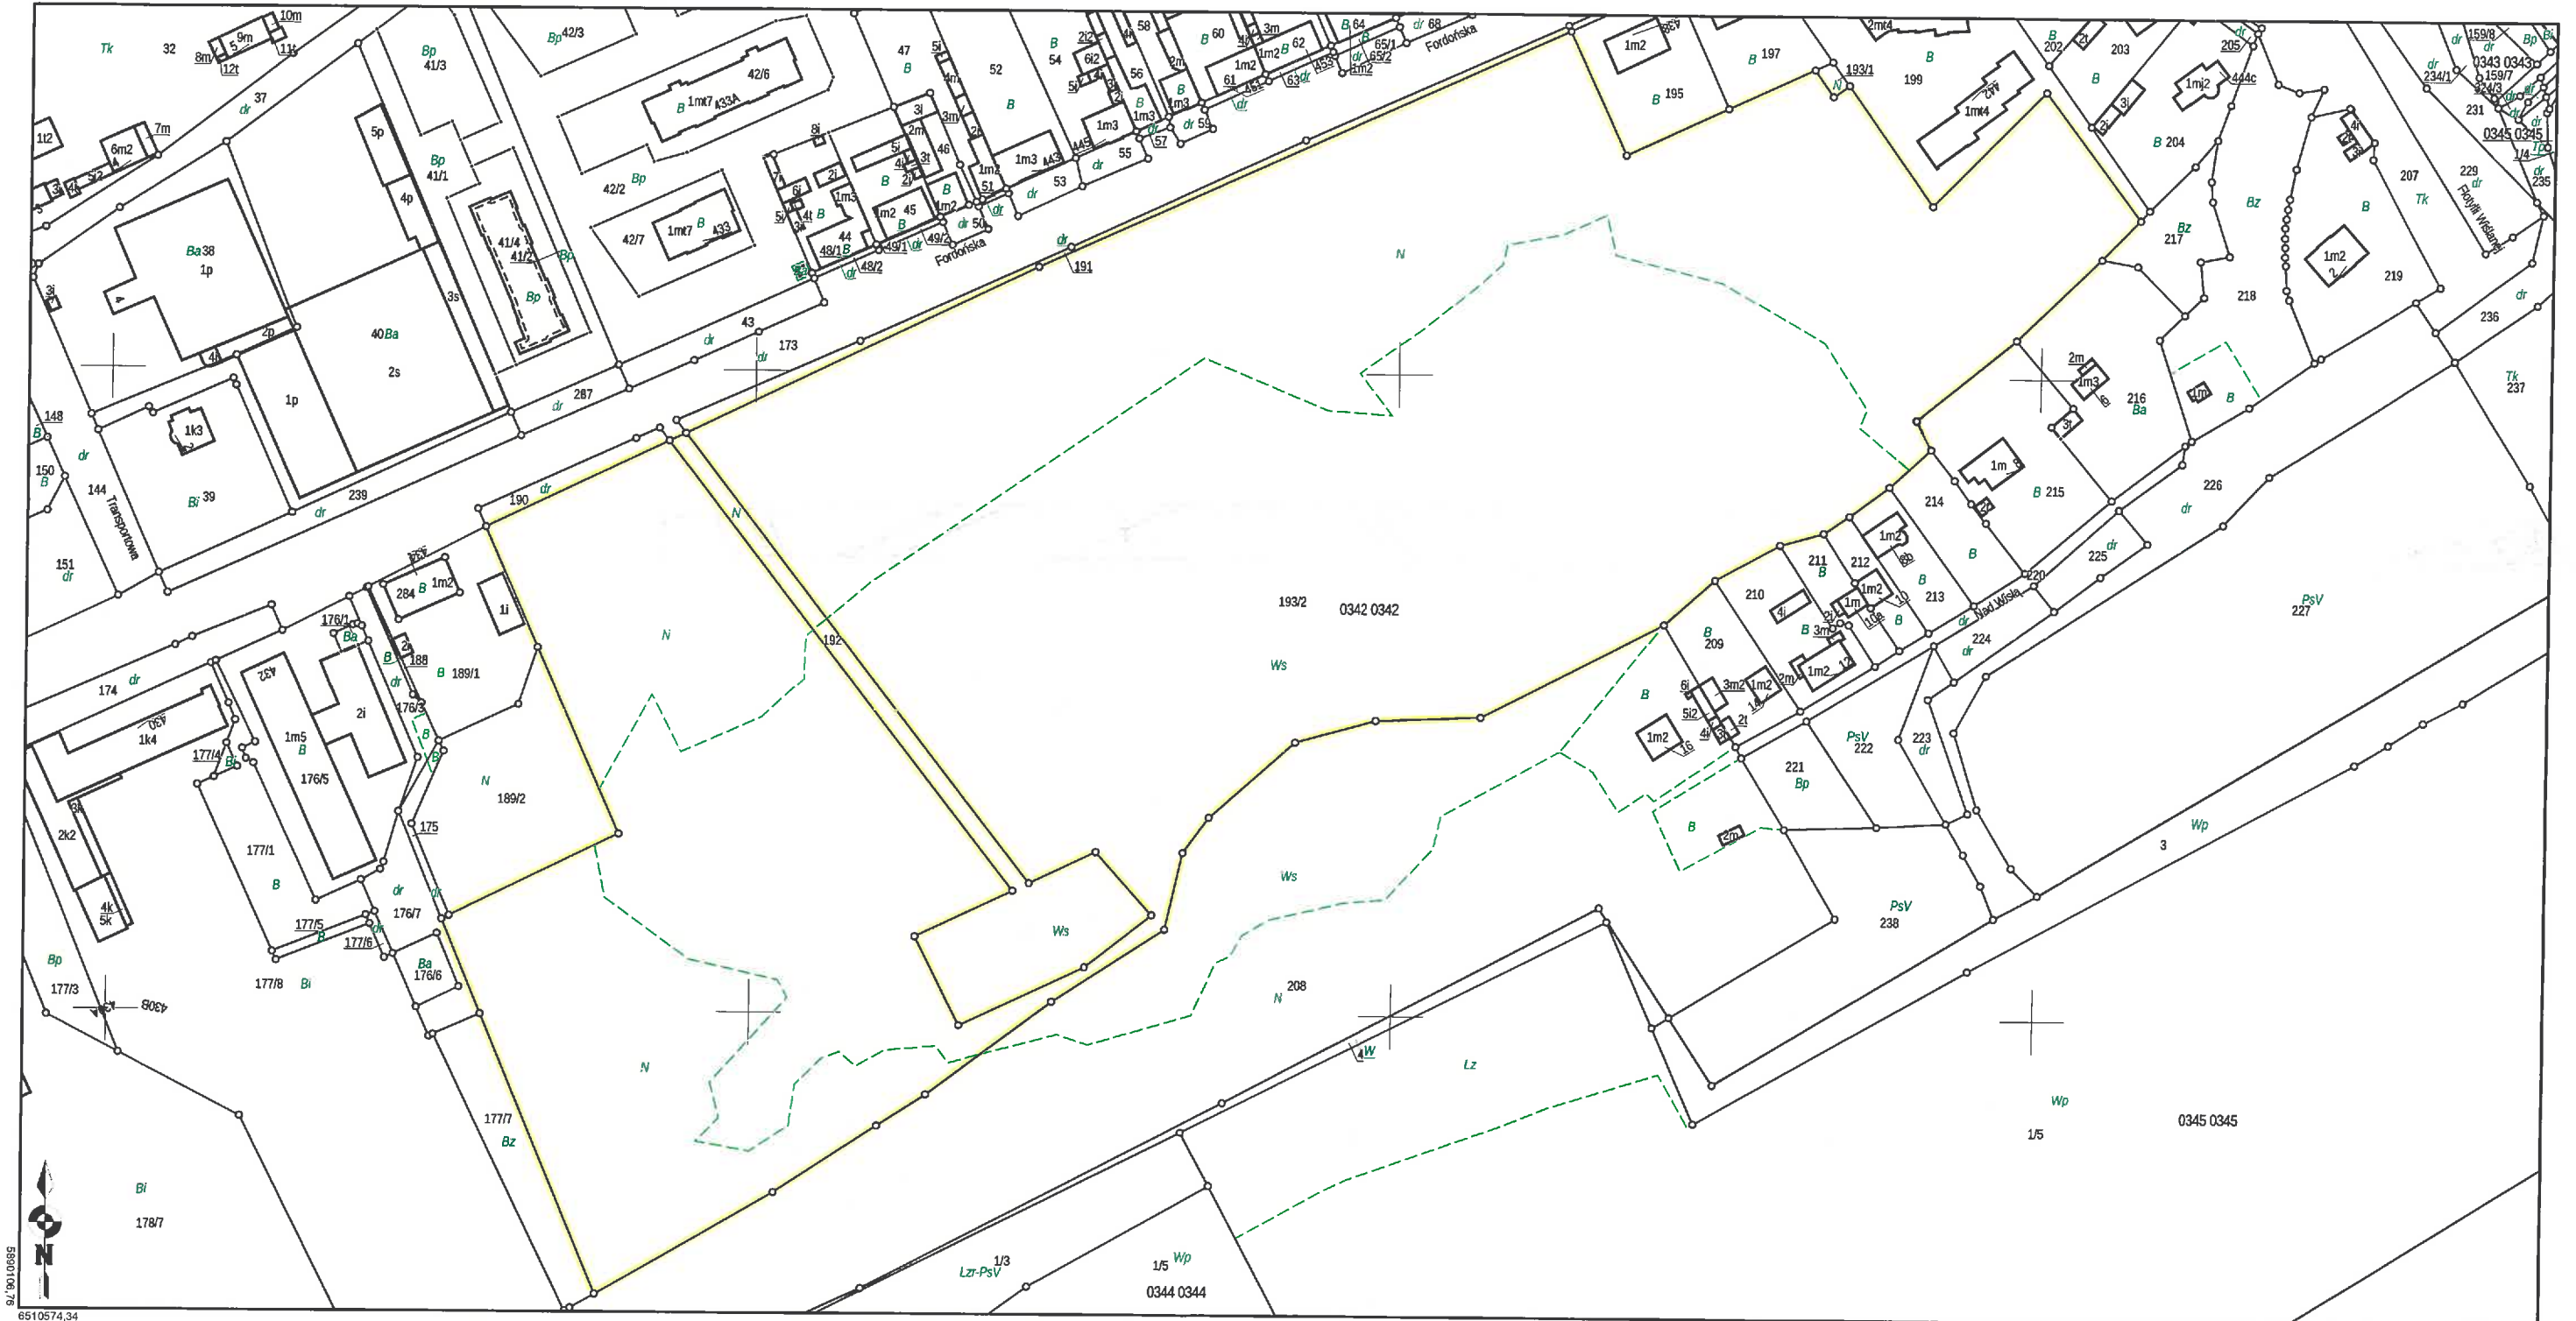

Sporządził(a): Emilia Wiśniewska, według stanu na dzień: 2020-03-30

Adnotacje:



(Data i podpis)

Dokument niniejszy jest przeznaczony do dokonania wpisu w Księdze Wieczystej.

(Imię i nazwisko oraz stanowisko służbowe osoby reprezentującej organ)

z up. PREZYDENTA MIASTA

Emilia Wiśniewska
Podinspektor w Wydziale
Mienia i Geodezji