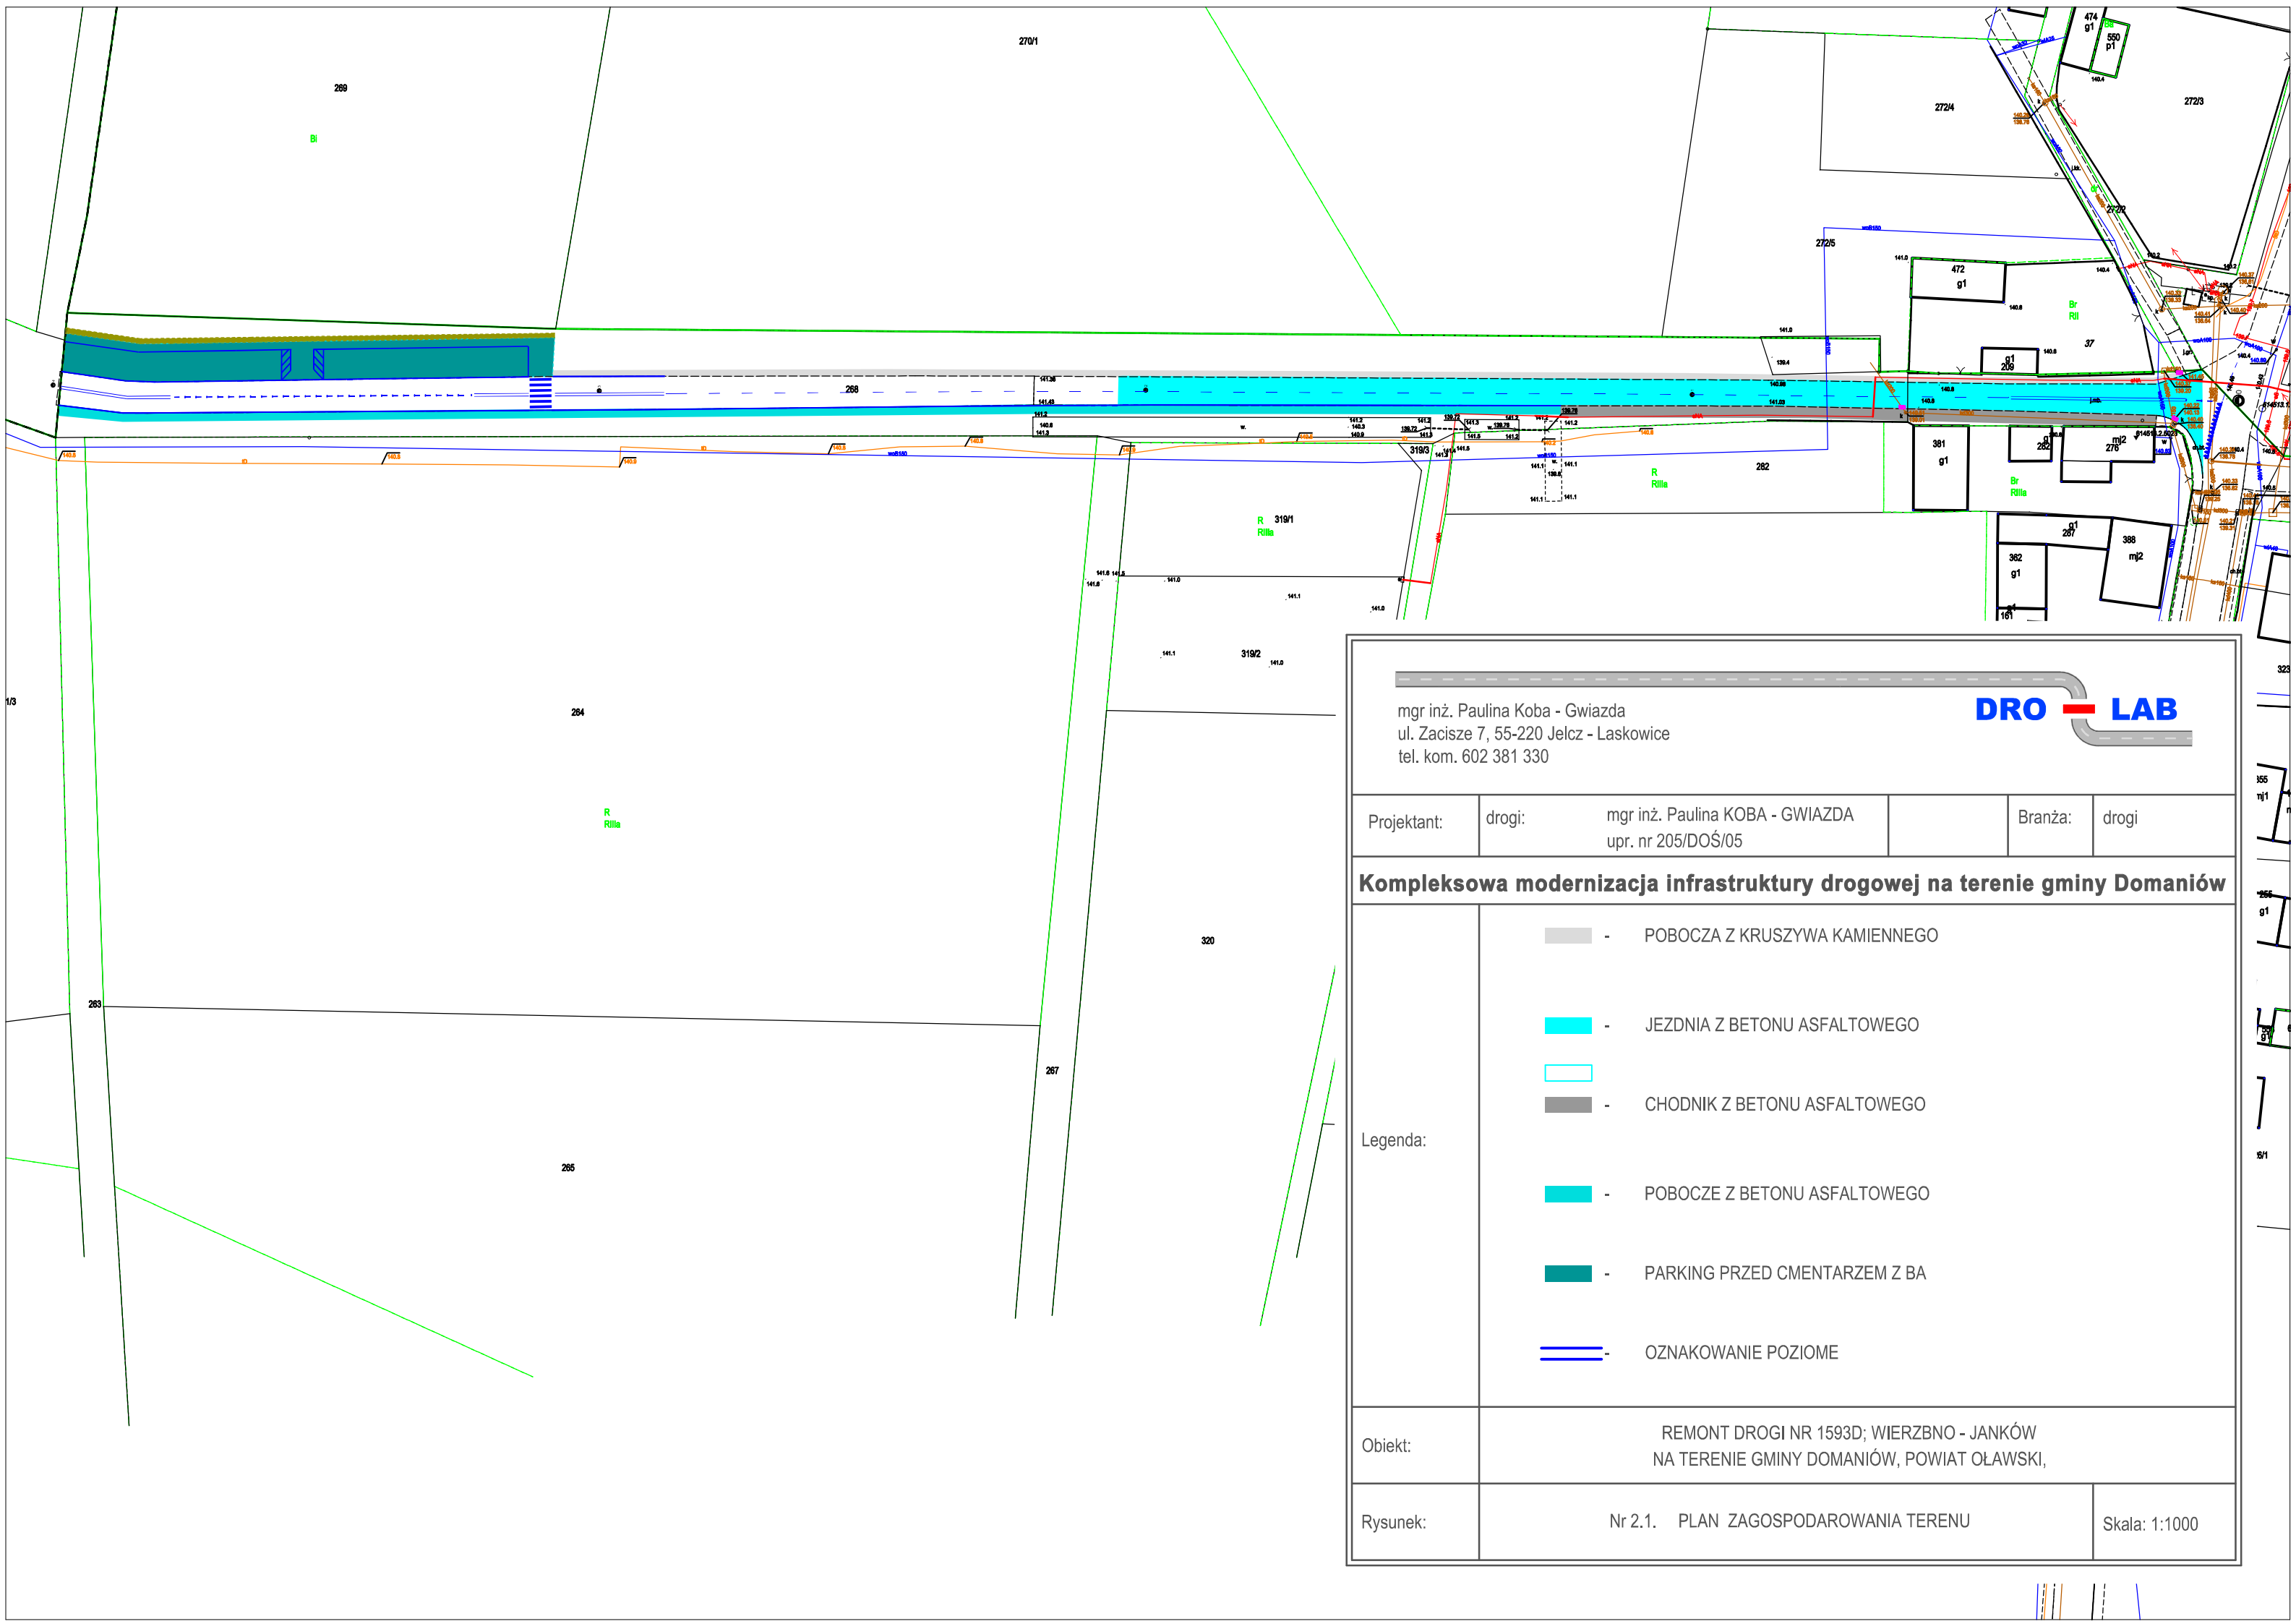

mgr inż. Paulina Koba - Gwiazda
ul. Zacisze 7, 55-220 Jelcz - Laskowice
tel. kom. 602 381 330

DRO LAB

Projektant:	drogi:	mgr inż. Paulina KOBA - GWIAZDA upr. nr 205/DOŚ/05		Branża:	drogi

Kompleksowa modernizacja infrastruktury drogowej na terenie gminy Domaniów

Legenda:

- POBOCZA Z KRUSZYWA KAMIENNEGO
- JEZDNIA Z BETONU ASFALTOWEGO
- CHODNIK Z BETONU ASFALTOWEGO
- POBOCZE Z BETONU ASFALTOWEGO
- PARKING PRZED CMENTARZEM Z BA
- OZNAKOWANIE POZIOME

Obiekt: REMONT DROGI NR 1593D; WIERZBNO - JANKÓW
NA TERENIE GMINY DOMANIÓW, POWIAT OŁAWSKI,

Rysunek: Nr 2.1. PLAN ZAGOSPODAROWANIA TERENU — Skala: 1:1000