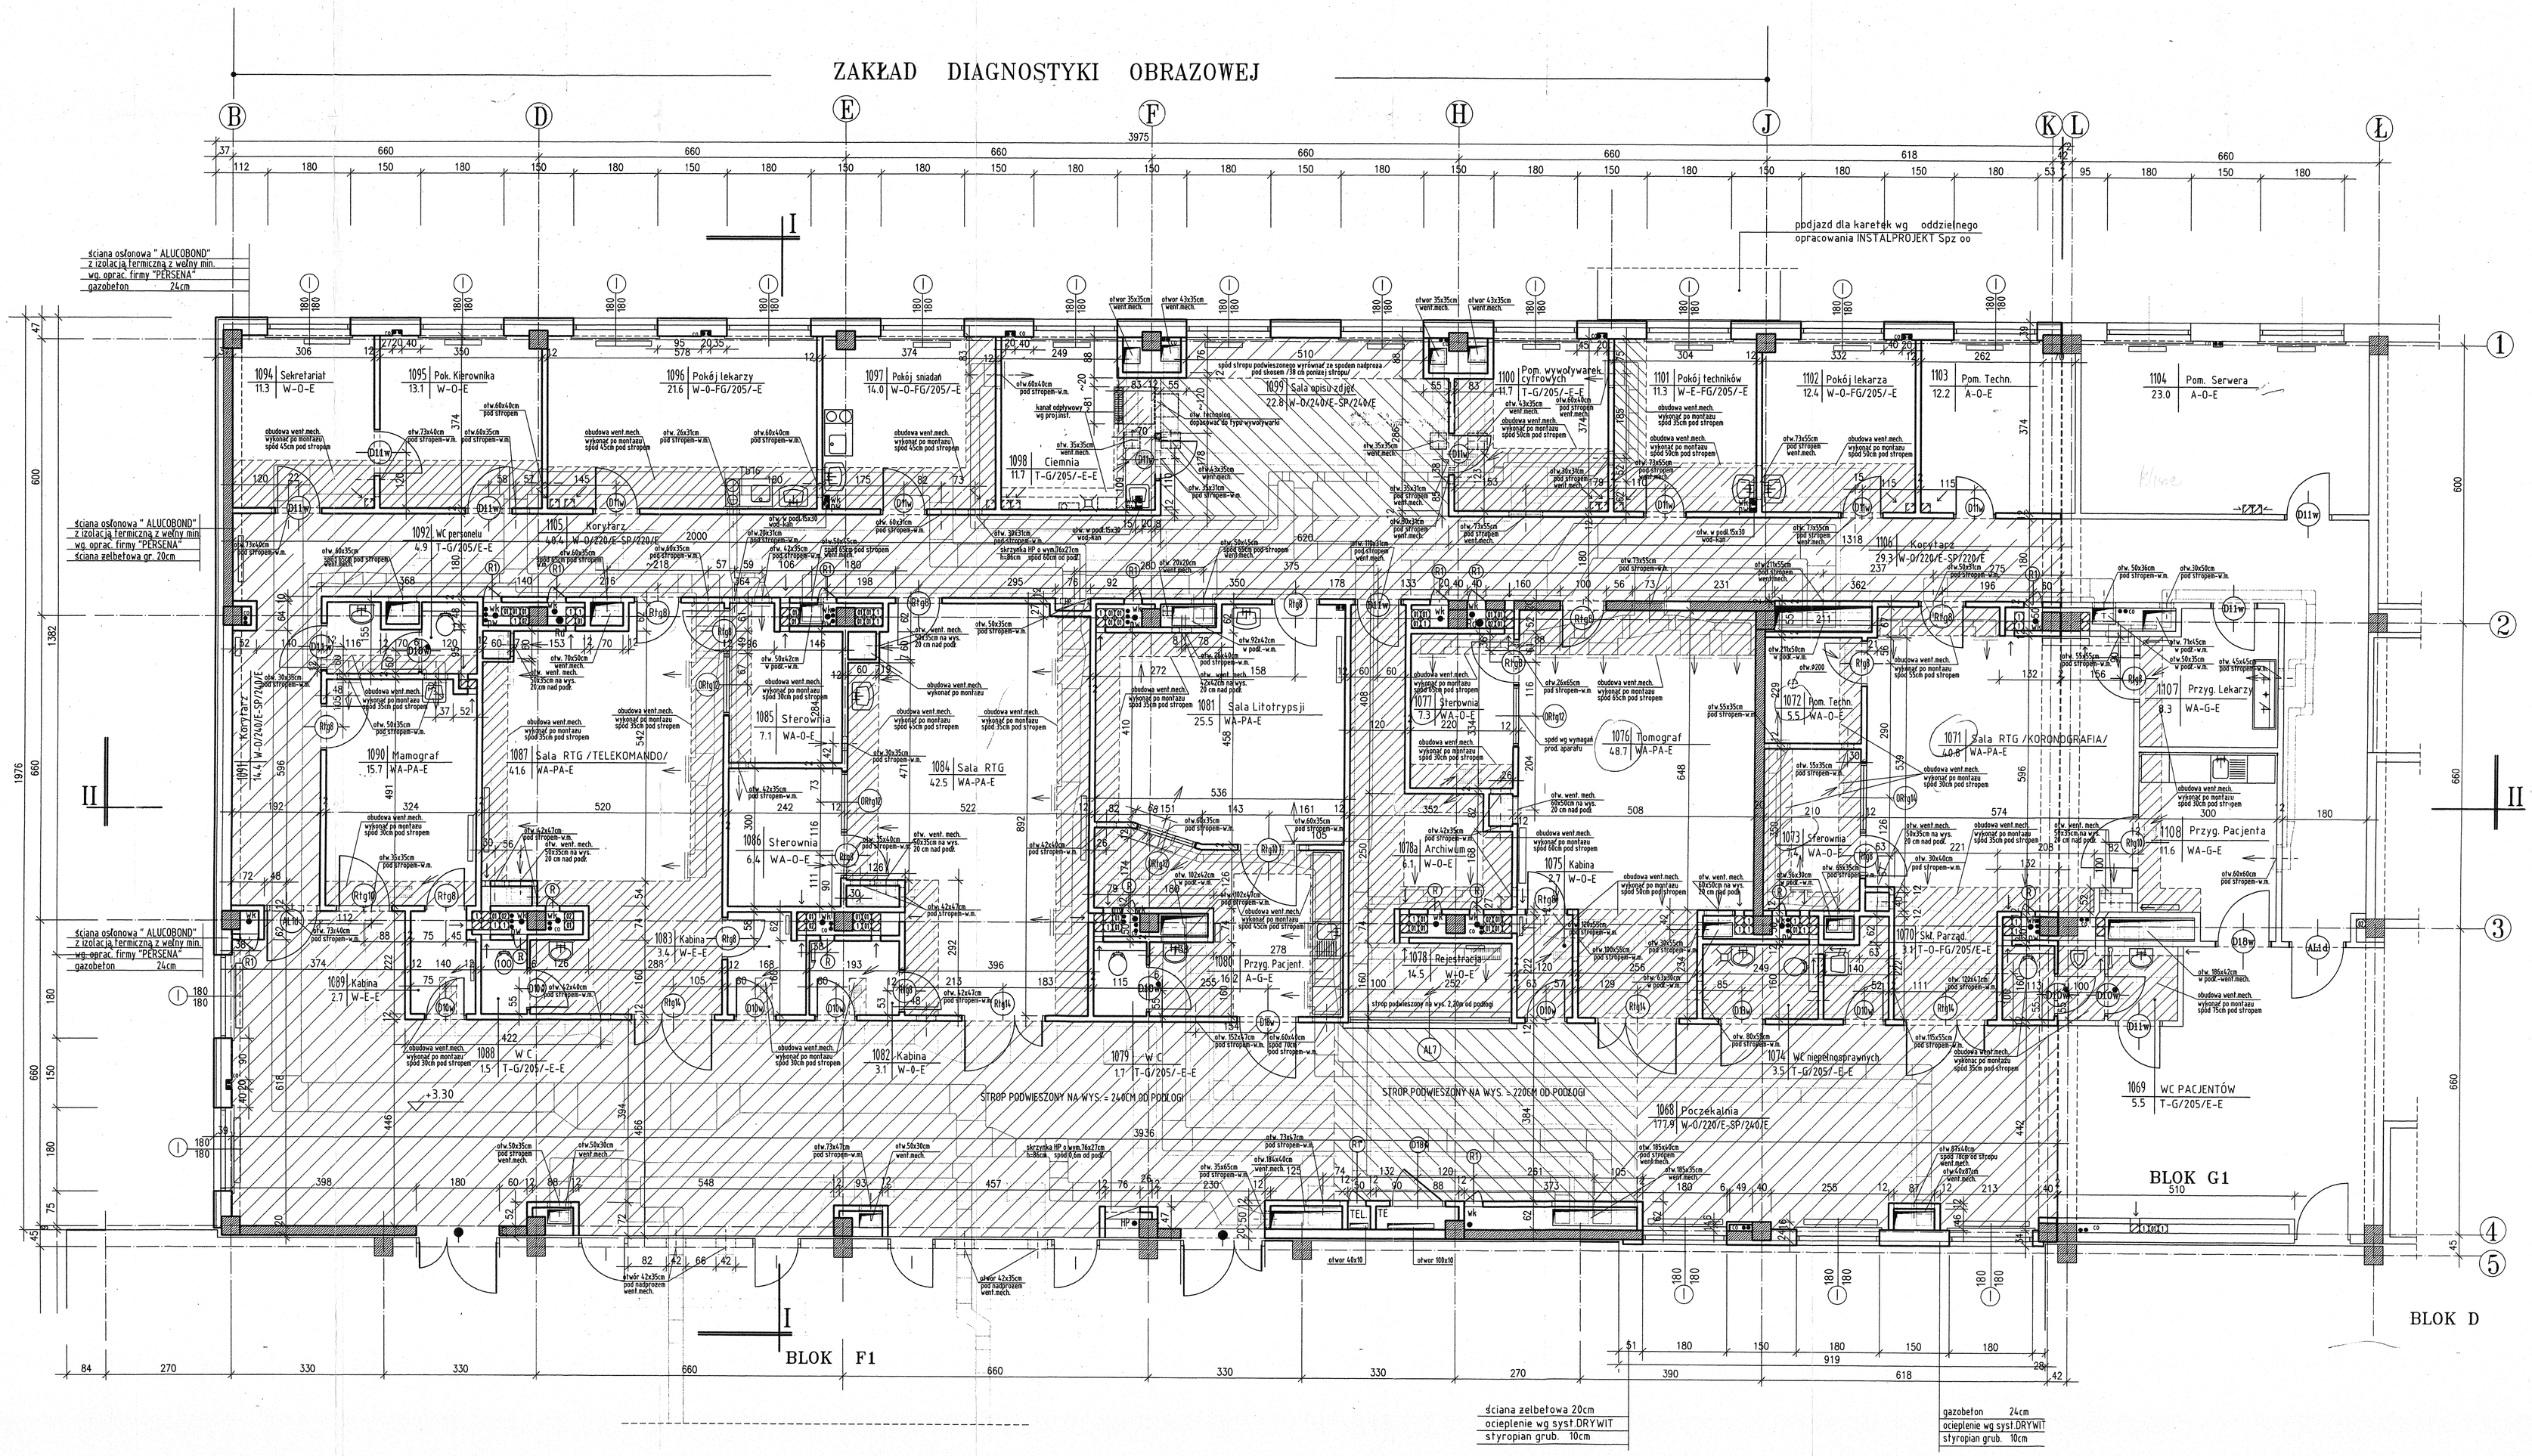

UWAGA

* USYTUOWANIE DRZWI I OKIEN Rtg NALEŻY SPRAWDZIĆ W NATURZE
* USYTUOWANIE OTWORÓW WENT. MECH. W ŚCIANACH NALEŻY SPRAWDZIĆ W NATURZE
* W POM. CIEMNI NR 1098 POSADZKĘ NALEŻY WYKONAĆ PO ZAINSTALOWANIU PRZEWODÓW INSTALACYJNYCH W WARSTWACH POSADZKOWYCH

* NIE WYKONYWAĆ ŻADNYCH ROBÓT WYKOŃCZENIOWYCH W POMIESZCZENIACH Z APARATURĄ RTG PRZED OSTATECZNYM USTALENIEM, JAKIE APARATY ZOSTANĄ ZAINSTALOWANE W TYCH POMIESZCZENIACH ORAZ: – JAKI BĘDZIE UKŁAD PODŁOGOWYCH KANAŁÓW KABL.
  – JAKI RODZAJ OSŁON PPRZED PROMIENIOWANIEM JONIZUJĄCYM ZOSTANIE PRZYJĘTY DLA ŚCIAN I PODŁÓG.

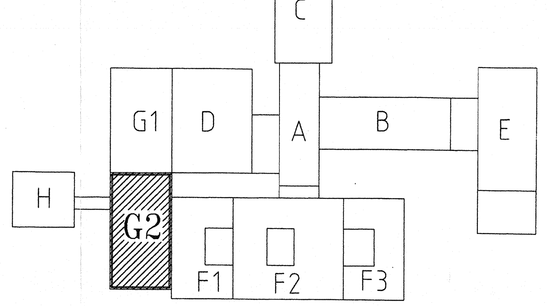

BIURO STUDIÓW I PROJEKTÓW SŁUŻBY ZDROWIA
Sp. z o.o.
03 – 416 WARSZAWA UL. WILEŃSKA 69, Tel. 618 63 25, Fax 618 34 43

PROJ.ZAMIENNY PB+PW	Nr 2436-00-542	NR UPRAWNIEŃ	POSPIS
OBIEKT: SZPITAL ZACHODN – GRODZISK MAZ. BLOK G2	PROJEKTOWAŁ: M.WOJCIECHOWSKA	ST-292/82	
	OPRACOWAŁ: L.SWIDERSKI, K.PACZOSKA		
	SPRAWDZIŁ: J.SZANAJCA	ust.361 nr933 /58	
TREŚĆ RYSUNKU: RZUT POZIOMU +3,30	PRACOWNIA: PW1/A1	NR ARCH. 92830	
	BRANŻA: ARCHITEKTURA		
OG. PROJ. M.WOJCIECHOWSKA	NR UPRAWNIEŃ ST-292/82	POSPIS	SKALA 1:50	DATA 10.2001	NR RYS. 5z