


ETAP II

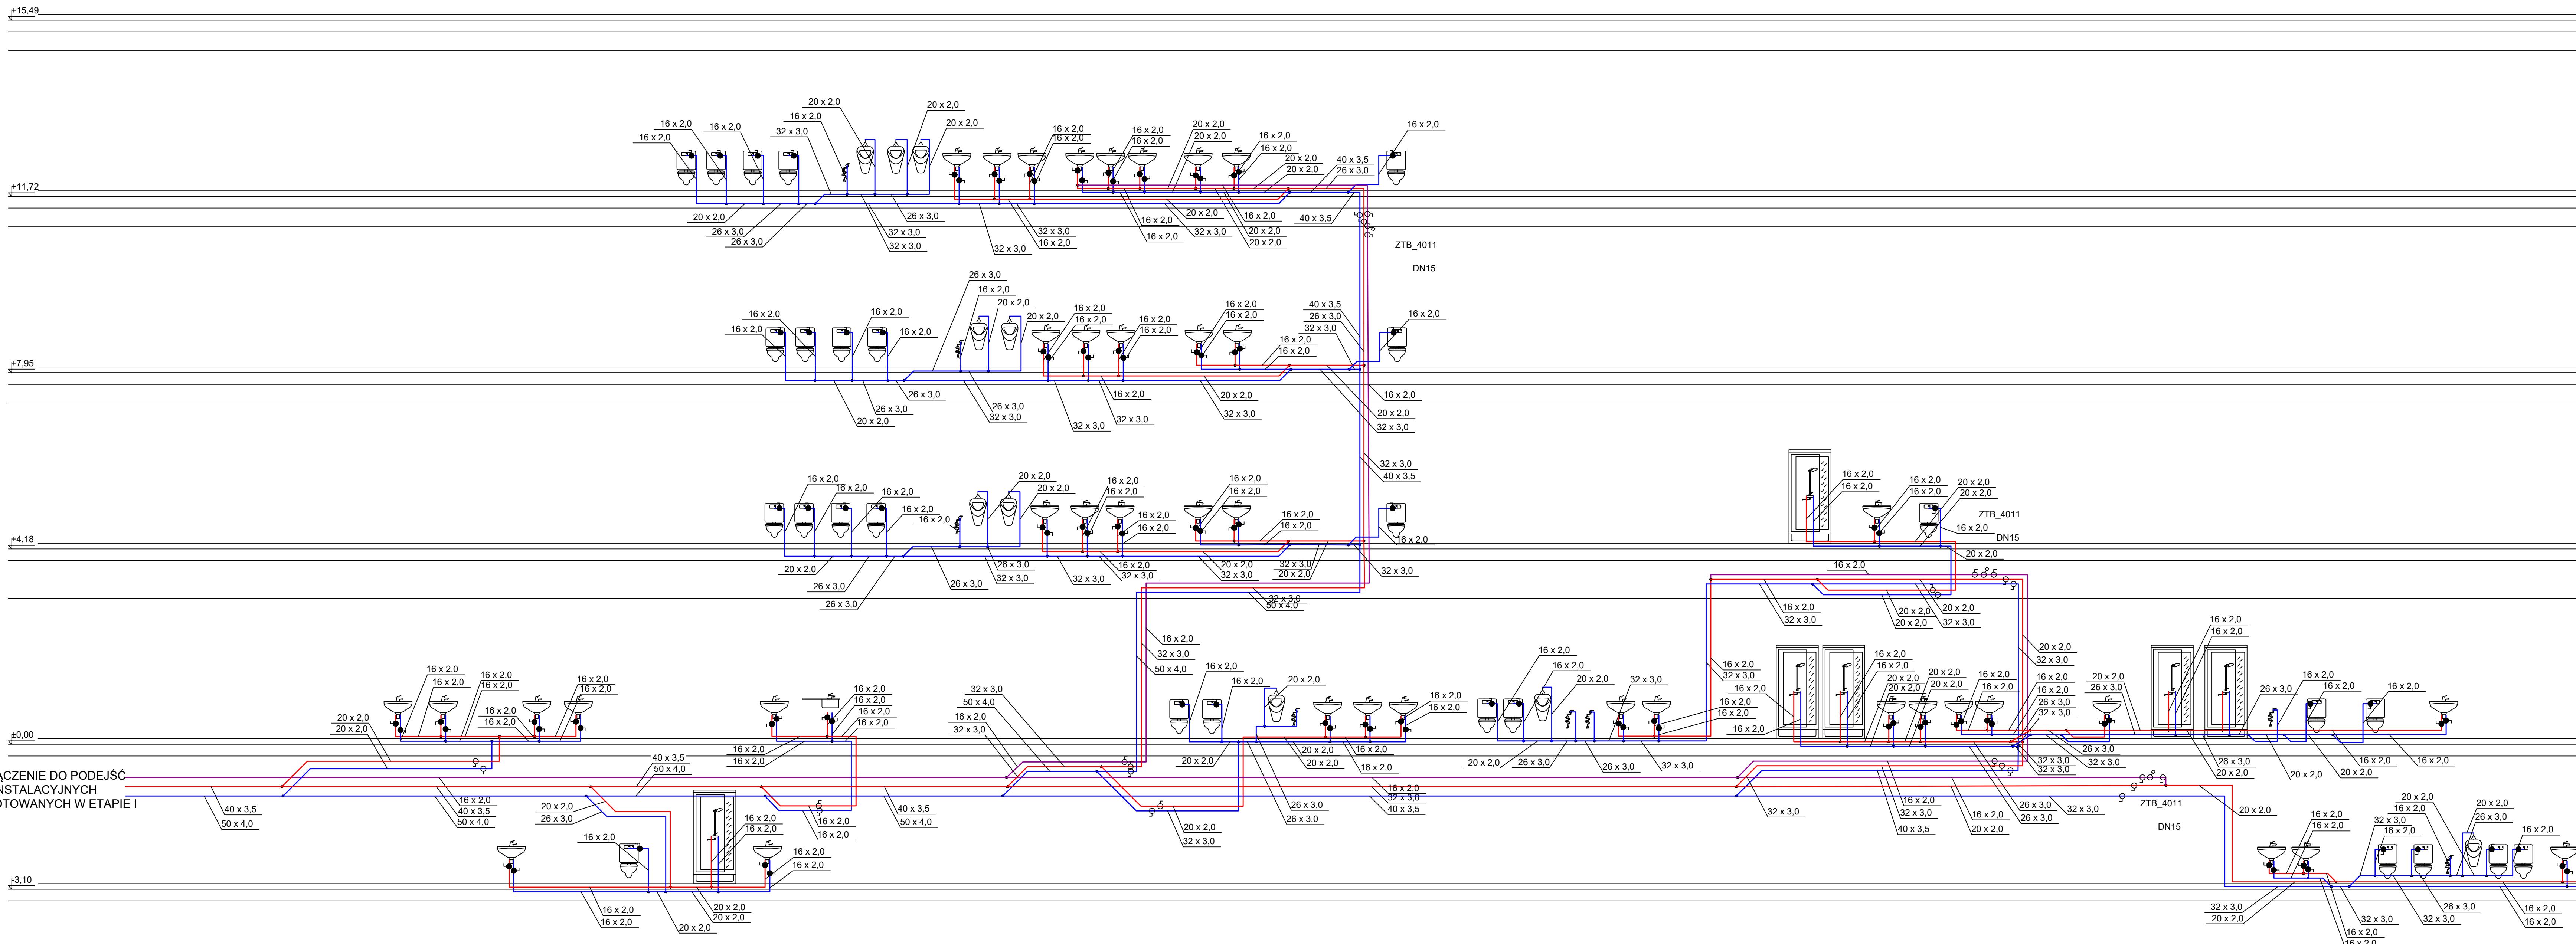

Obiekt:	PRZEBUDOWA L.O. IM. T. KOŚCIUSZKI W PRUSZKOWIE	
Adres inwestycji:	UL. KOŚCIUSZKI 38, 05-800 PRUSZKÓW DZ. NR Ewid.: 901; OBERB 21	Branża: SANITARNA
Inwestor:	POWIAT PRUSZKOWSKI REPREZENTACJA ZAŁOGI POWIATU UL. DRZYMAŁY 20, 05-800 PRUSZKÓW	Stadium dokumentacji: ROZWINIĘCIE INSTALACJI WODY - ETAP II - INSTALACJA WOD-KAN
Temat rys.:	PROJEKT WYKONAWCZY	
Projektant:	mgr inż. Artur Maria Szkop upr. nr WKP/0146/POOS/09	Podpis: 1----
Sprawdzający:	mgr inż. Paweł Kwiatkowski upr. nr WKP/0153/POOS/13	Date: 03.2019
Opracowanie:	mgr inż. Tomasz Woźny mgr inż. Mikołaj Stelmach	Nr str. WK-08