SZYB DŹWIGU OSOBOWEGO ; Q=1000 KG — 1:20

RZUT PIWNIC

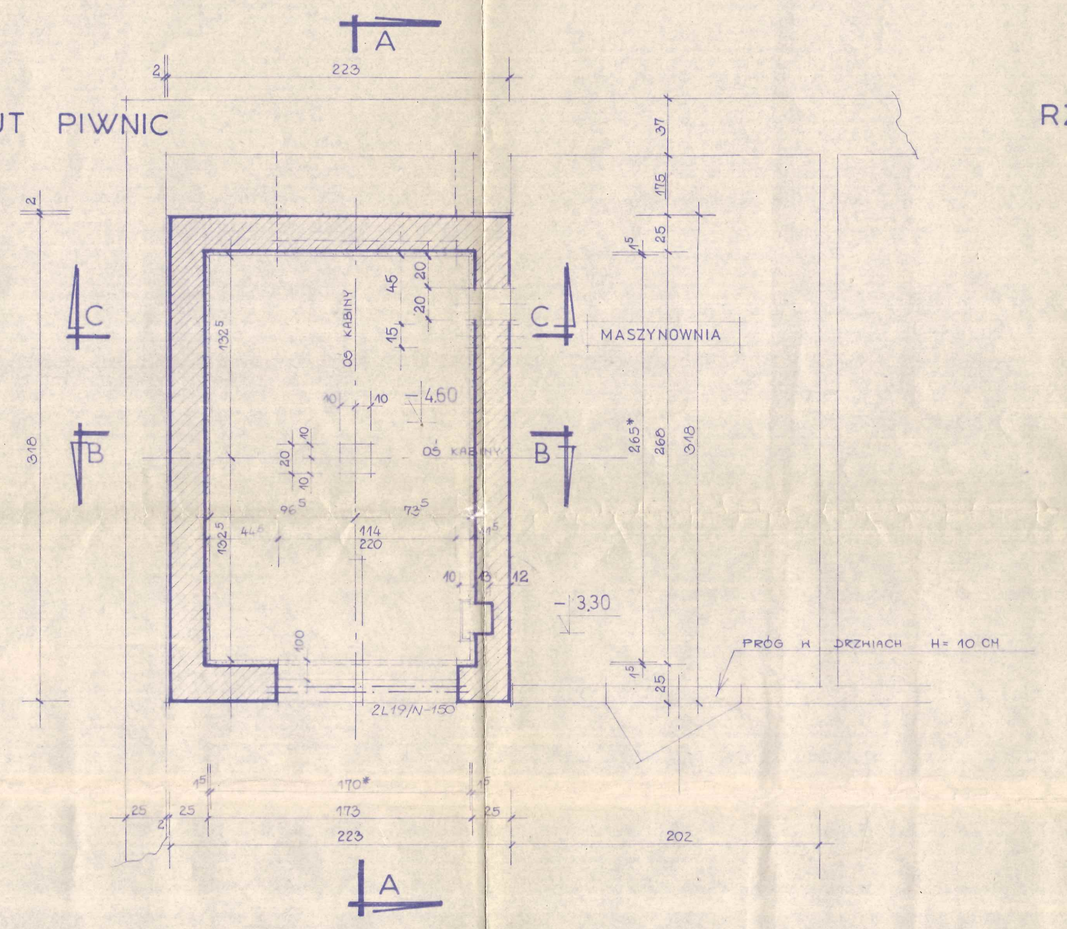

RZUT PIĘTRA

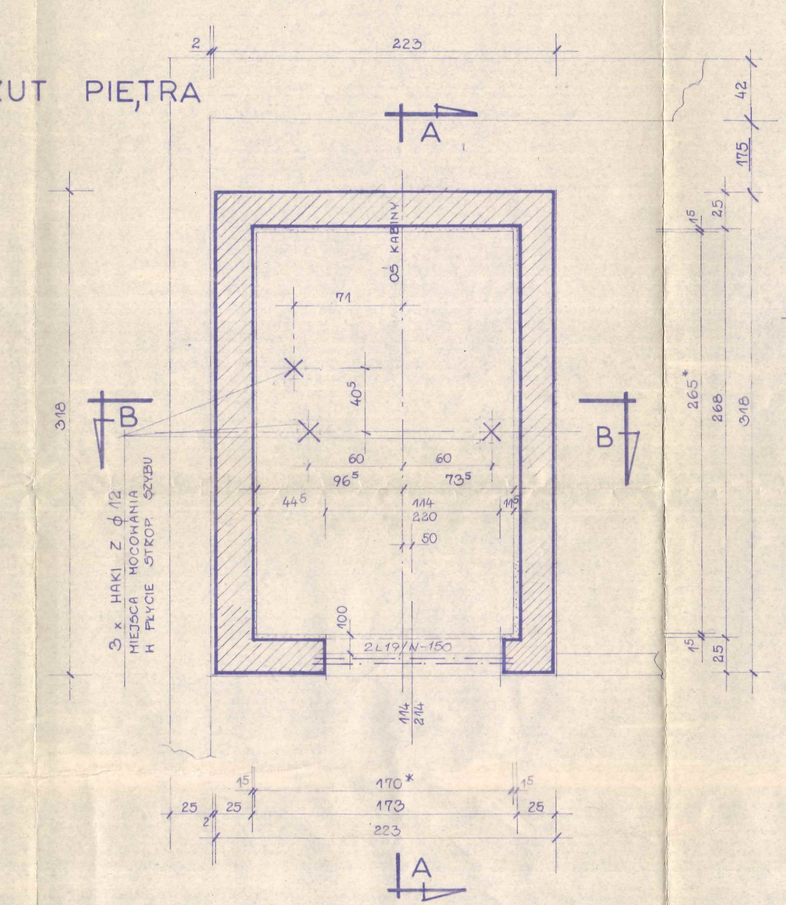

RZUT PARTERU

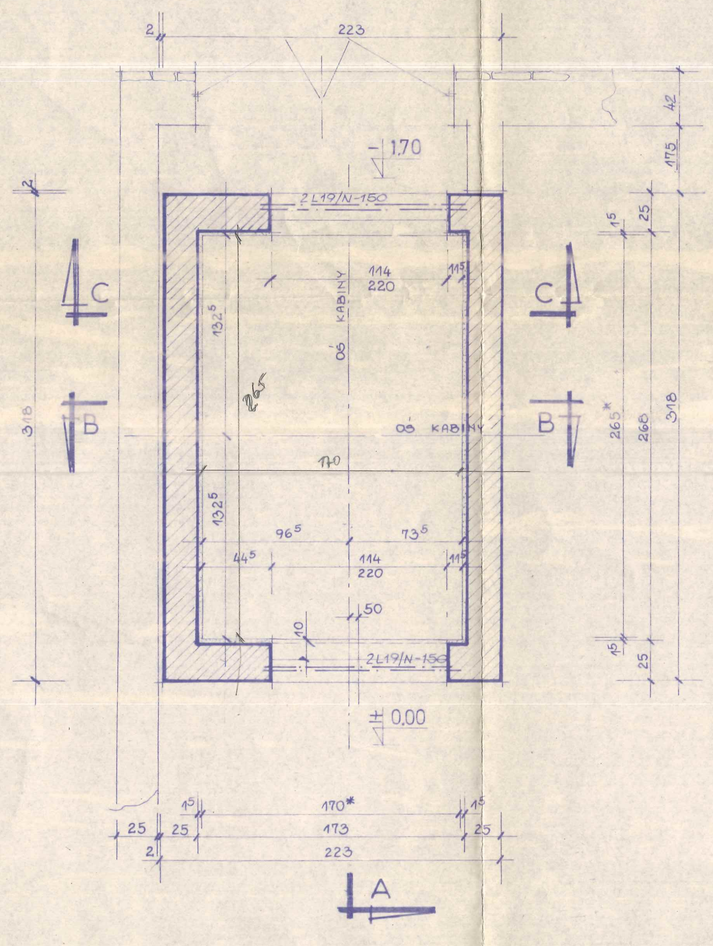

PRZEKRÓJ C-C

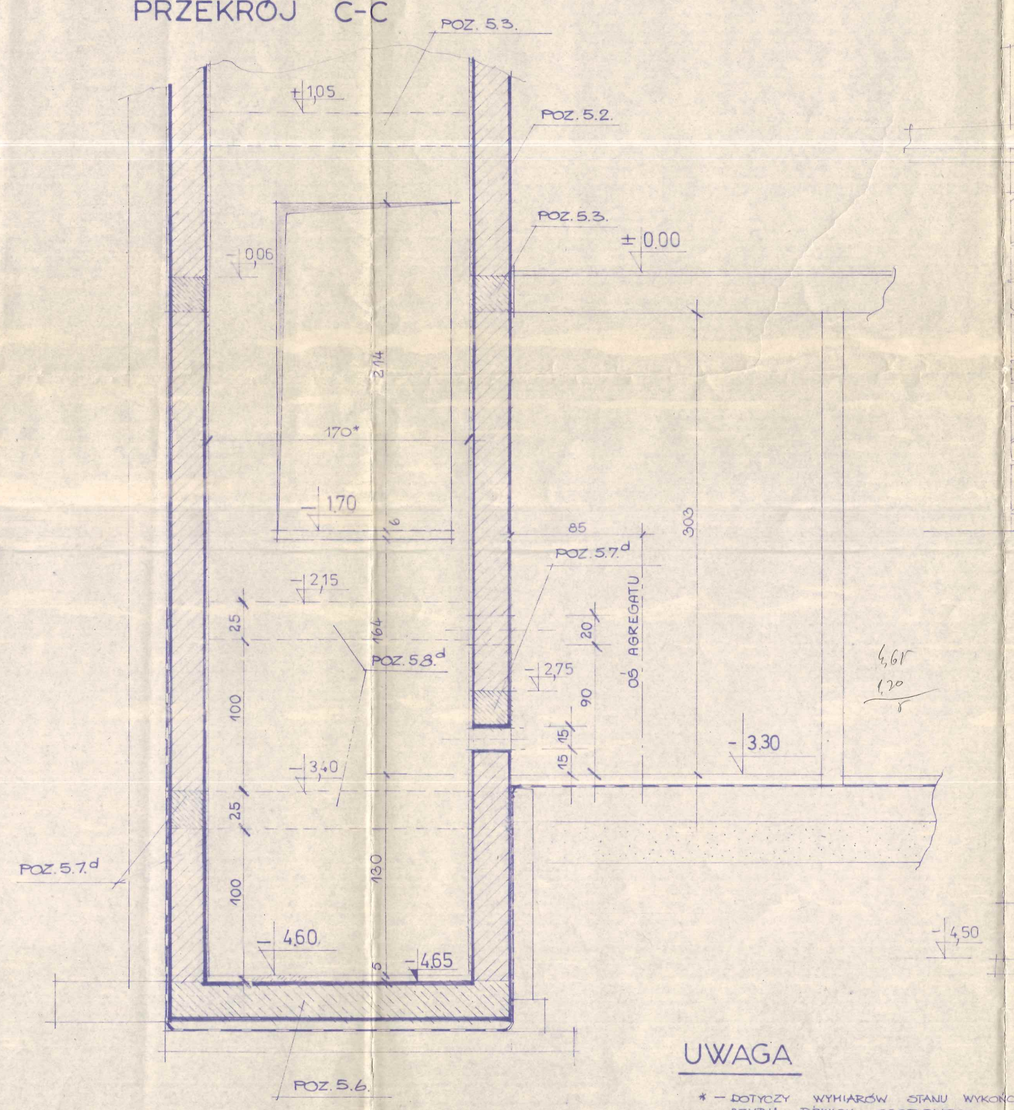

PRZEKRÓJ A-A

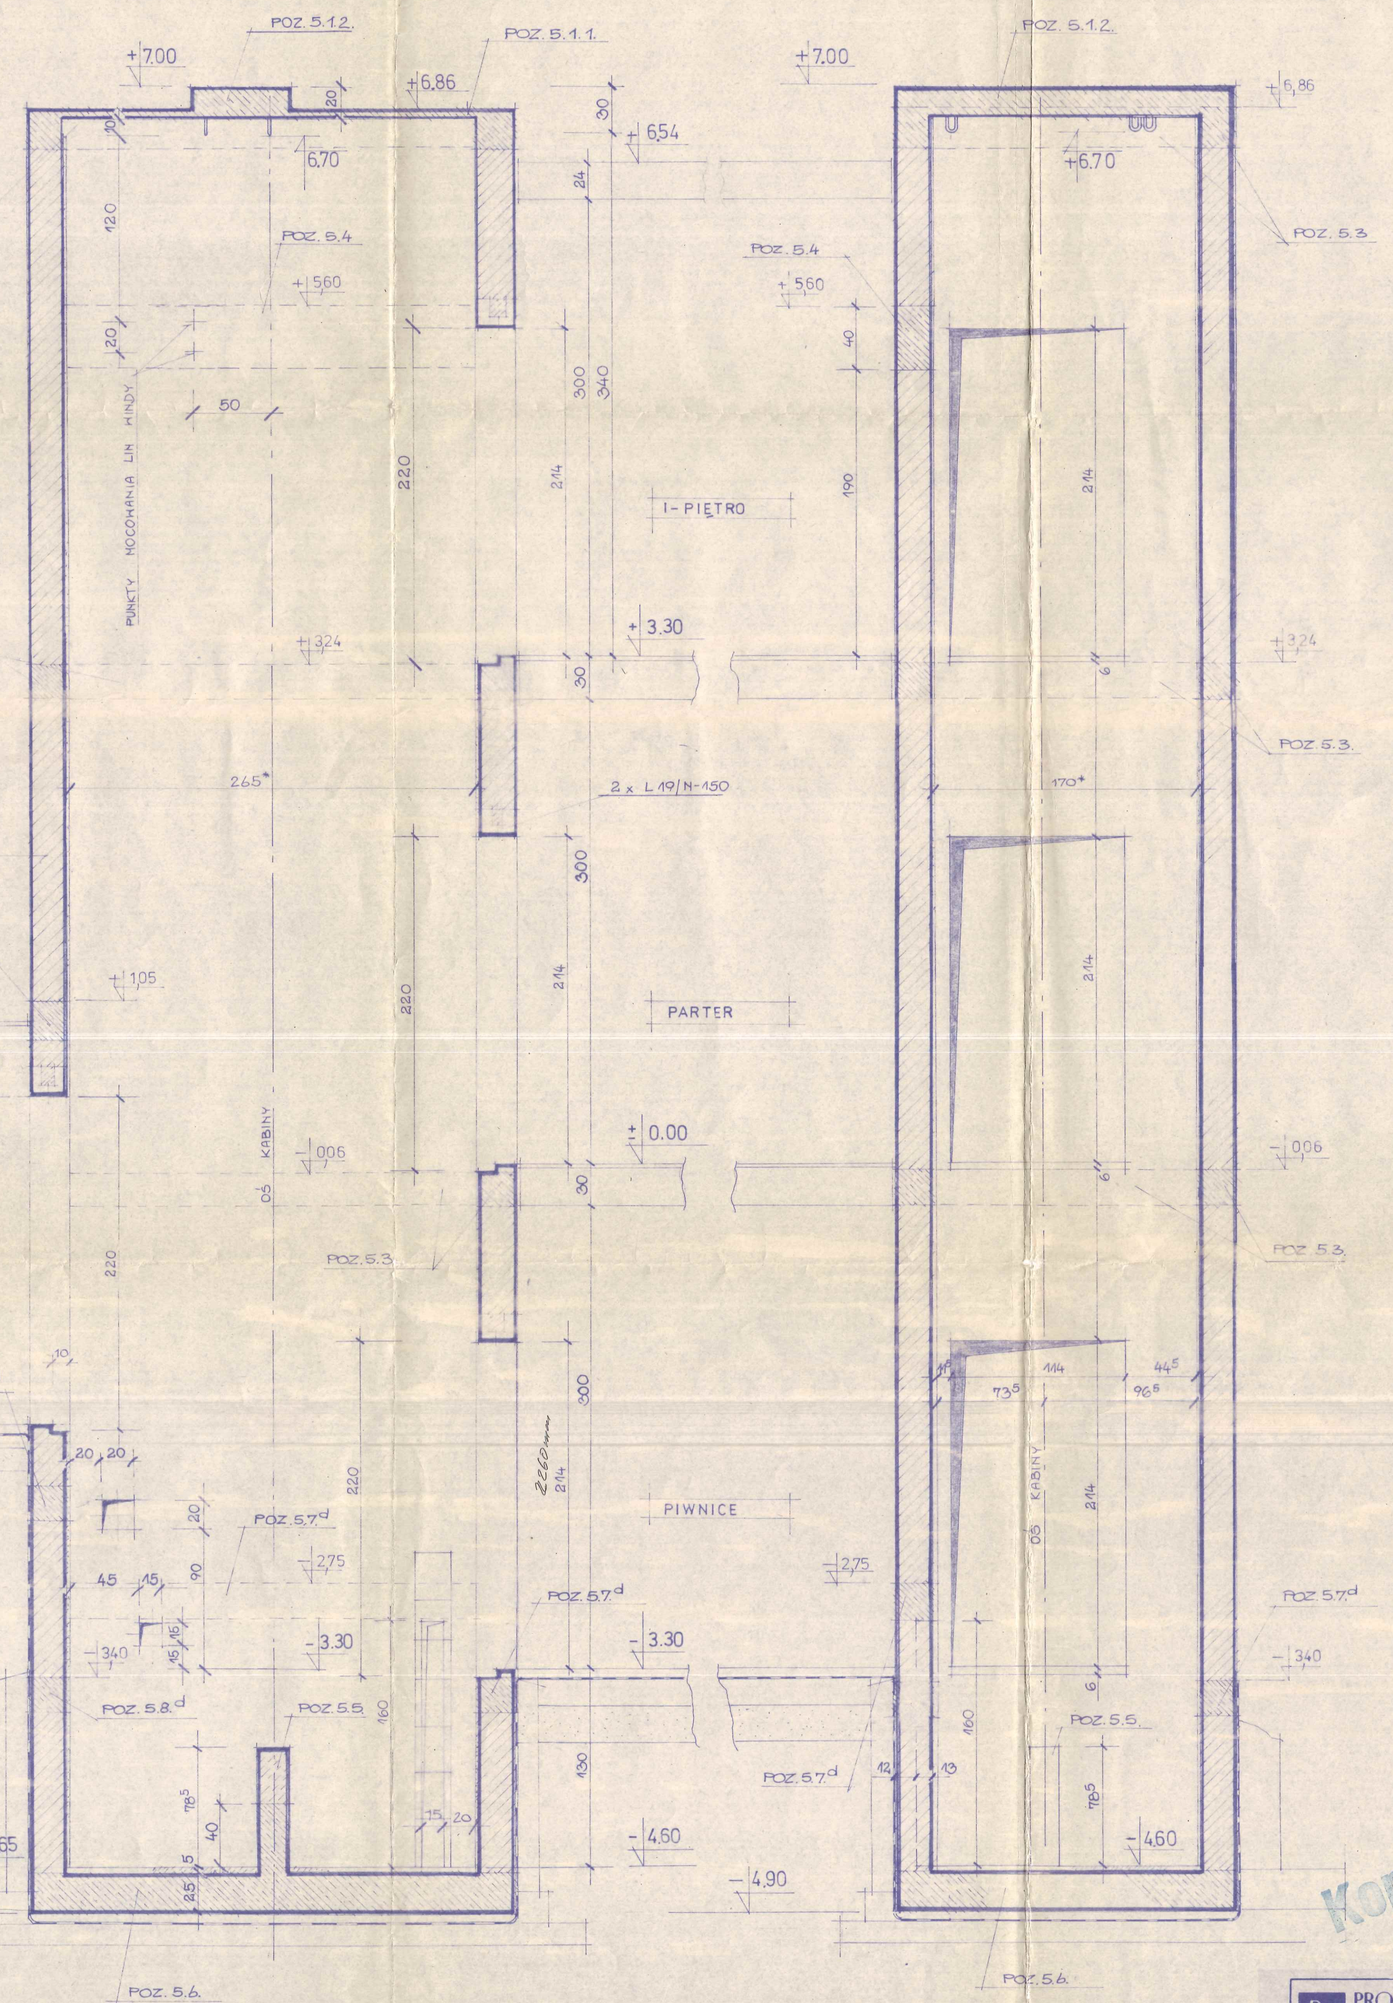

PRZEKRÓJ B-B

UWAGA

* — DOTYCZY WYMIARÓW STANU WYKOŃCZENIOWEGO SZYBU DŹWIGU OSOBOWEGO

KABINA SZEROKOŚĆ

KABINA GŁĘBOKOŚĆ

1100 - 200 = 1150

2610 - 410 = 2200

Kopie robocze

DPS KORONOWO

Data wpł. 28. 10. 1994

L. dz. _____ podpis _____

INSPEKTOR NADZORU

inż. Andrzej Białostocki
upr. bud. UM-97/7710/254/88

PROJPRZEM - PROJEKT SPÓŁKA Z O.O. BYDGOSZCZ

Inwestor	DOM POMOCY SPOŁECZNEJ – KORONOWO			Nr 40319	
Obiekt	DPS H. KORONOWIE UL. PRZERESKIEGO	Proj. T.Ki	Tzw. PT	Skala 1:20	Nr rys. A
Temat nr/s	SZYB DŹWIGU OSOBOWEGO	Autor proj.		RYS. Z. MORKYCA	
		Opracował		H. KORPAL	
		Kreślił		H. BATKA	
Data	10.94 r.	Sprawdził		MGR INŻ. H. NIEMCZE	
		Kier. pracowni		MGR INŻ. J. HUSAREK	