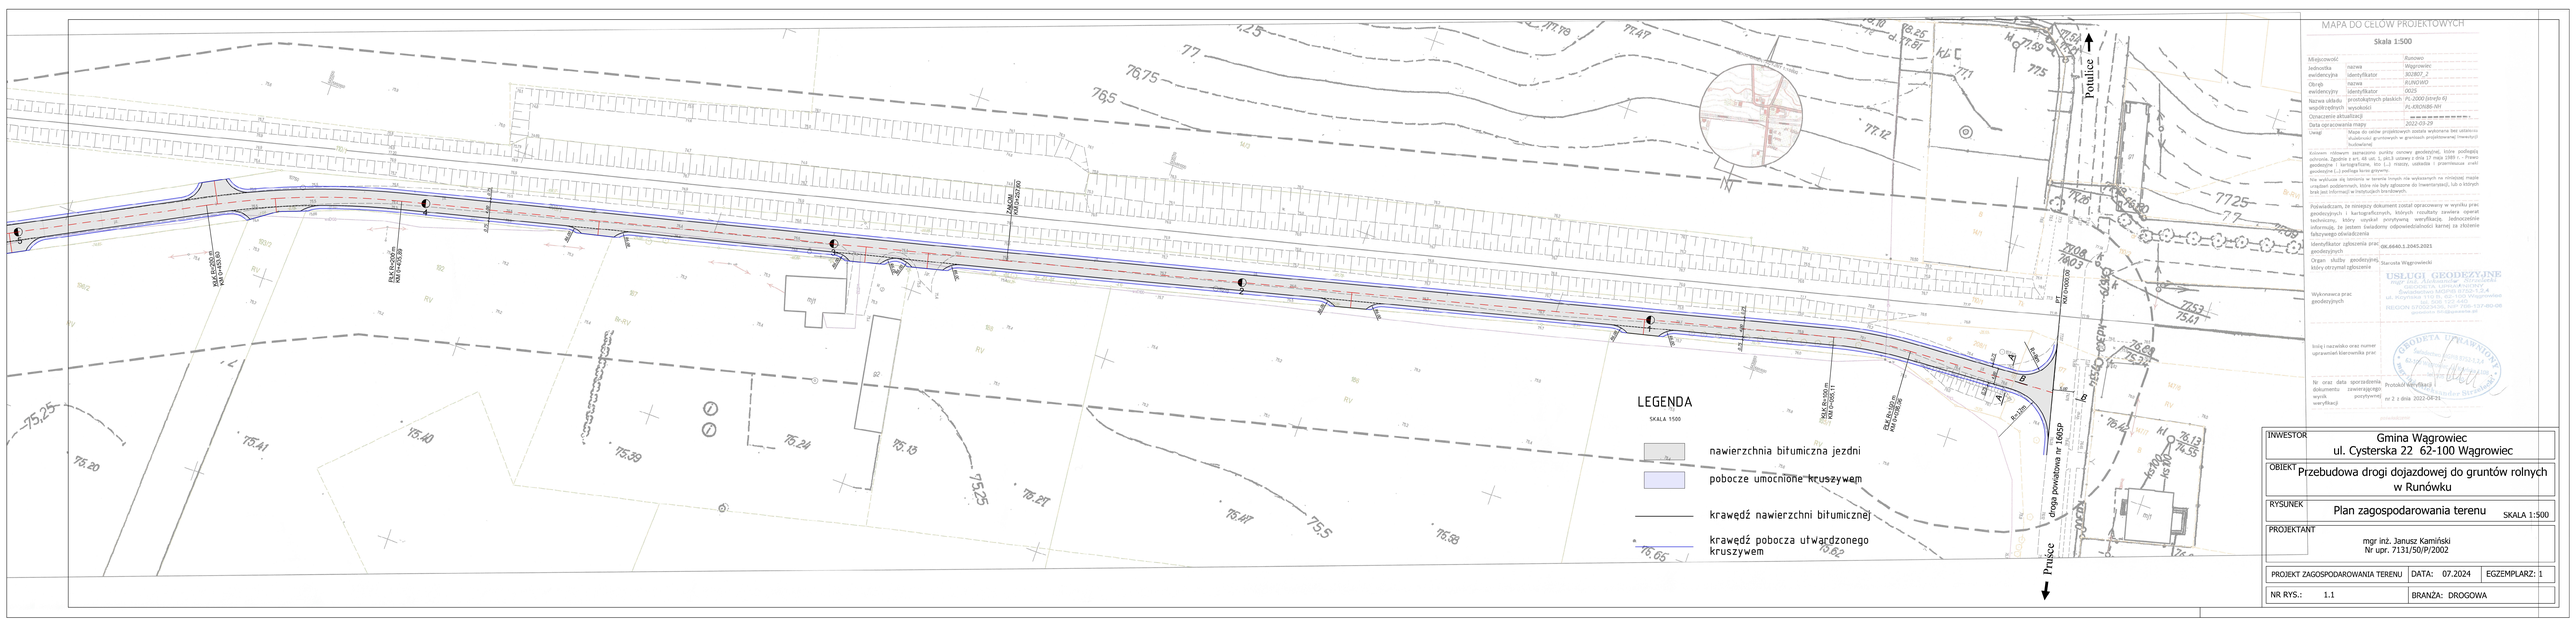
LEGENDA
SKALA 1:500
nawierzchnia bitumiczna jezdni
pobocze umocnione kruszywem
krawędź nawierzchni bitumicznej
krawędź pobocza utwardzonego kruszywem
Potulice
Pruśkc
droga powiatowa nr 1665P
