


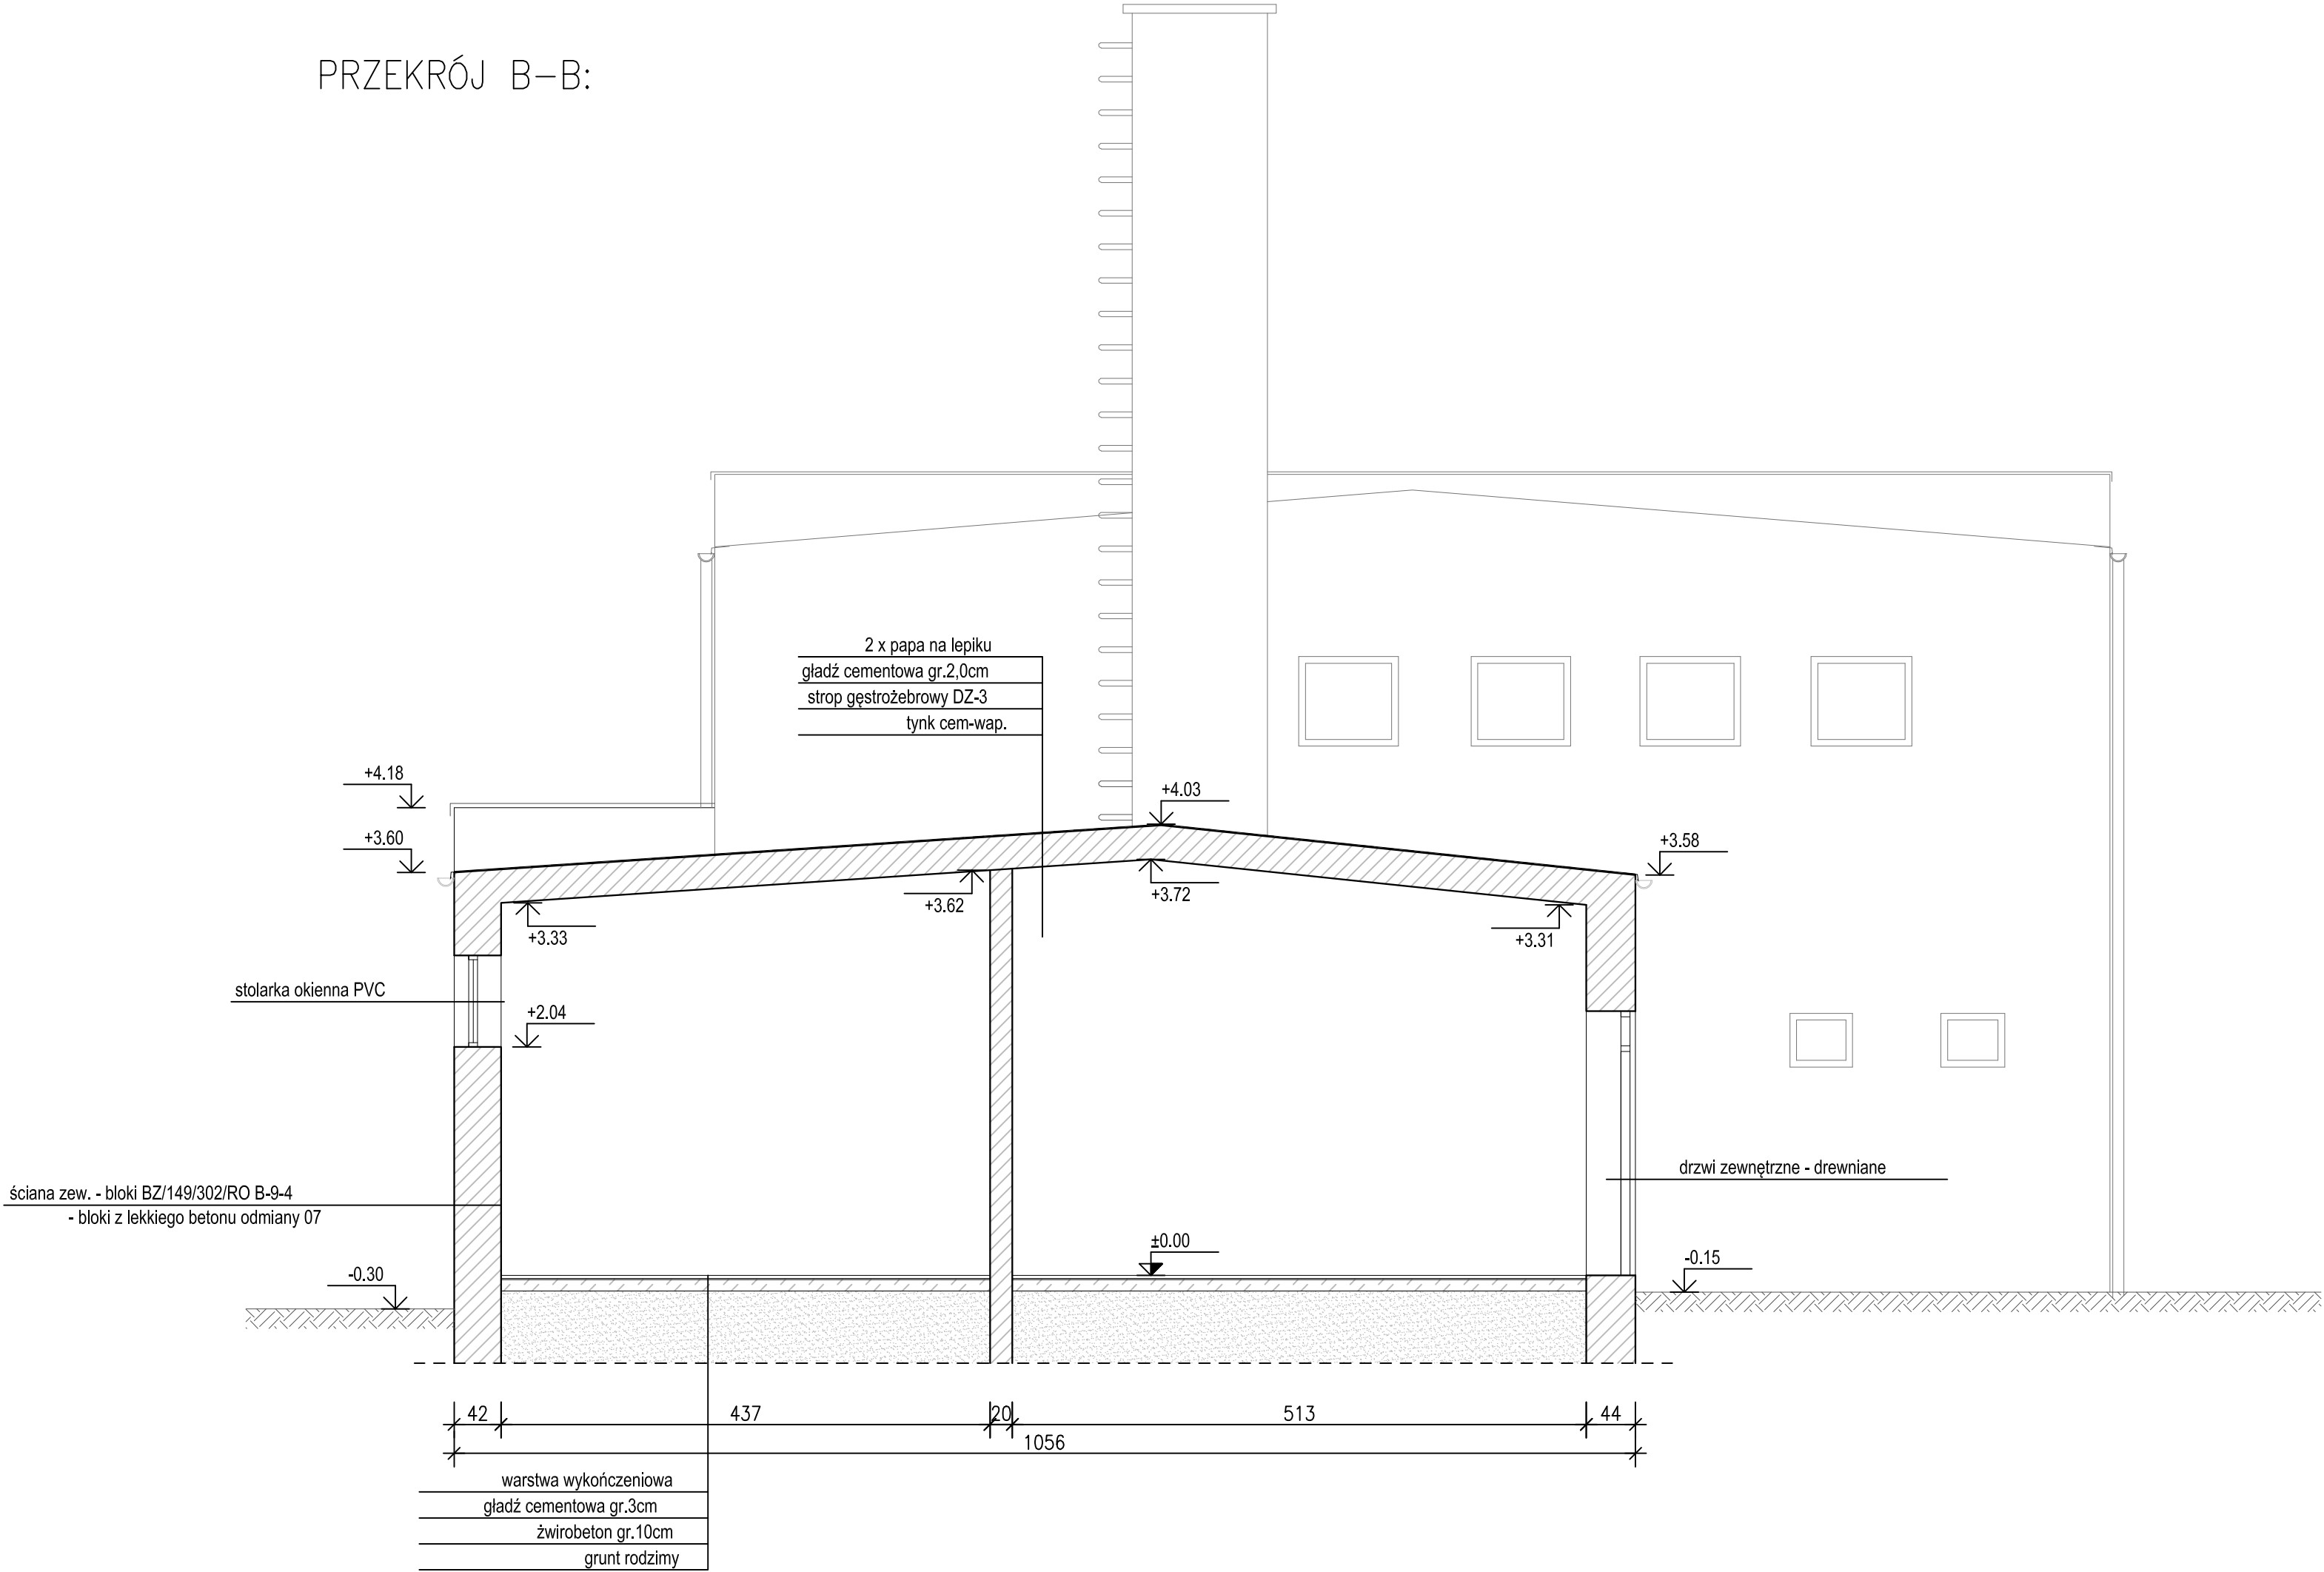

PRZEKRÓJ B-B:



INWESTYCJA:	Inwentaryzacja budynku Przedszkola Miejskiego Nr 2 im.Jana Brzechwy Osiedle Parkowe 10 64-700 Czarnków						
INWESTOR:	Urząd Miasta Czarnków Plac Wolności 6 64-700 Czarnków						
JEDNOSTKA PROJEKTOWA: C2 Centrum Projektowe Magdalena Wilczyńska ul. Rzemieślnicza 2a, 64-700 Czarnków tel. 605121415							
	IMIĘ I NAZWISKO	BRANŻA	NR UPRAWNIENIĘ	PODPIS			
PROJEKTUJĄCY	mgr inż. arch. Magdalena Wilczyńska	ARCHITEKTURA	12/R16/LIA/02				
OPRACOWUJĄCY	mgr inż. Krzysztof Dreżewski						
STADIUM:	Inwentaryzacja budowlana						
TYTUŁ RYSUNKU:	BUDYNEK PIĘTROWY - PRZEKRÓJ B-B						
NR PROJEKTU:	0809	DATA:	09.2015 r.	SKALA:	1:50	NR RYSUNKU:	A4