

Mapa do celów projektowych
skala 1:500

Bydgoszcz – Plac Kościeleckich

ark. mapy: 321_1113, 321_1114.

jedn. ew: 046101_1, m. Bydgoszcz

obręb: 046101_1.0108, 0148 PUWG 2000 s. 6

MPG.D.422.2231.2020 ukł. wys. PL-EVRF2007-NH


Nie wykonano ustalenia obciążenia słabościami gruntowymi.

Bydgoszcz, dnia 11.08. 2020 r.

--- zakres aktualizacji

OZNACZENIA PODZIAŁU NA ETAPY:

-  - ETAP I
-  - ETAP II

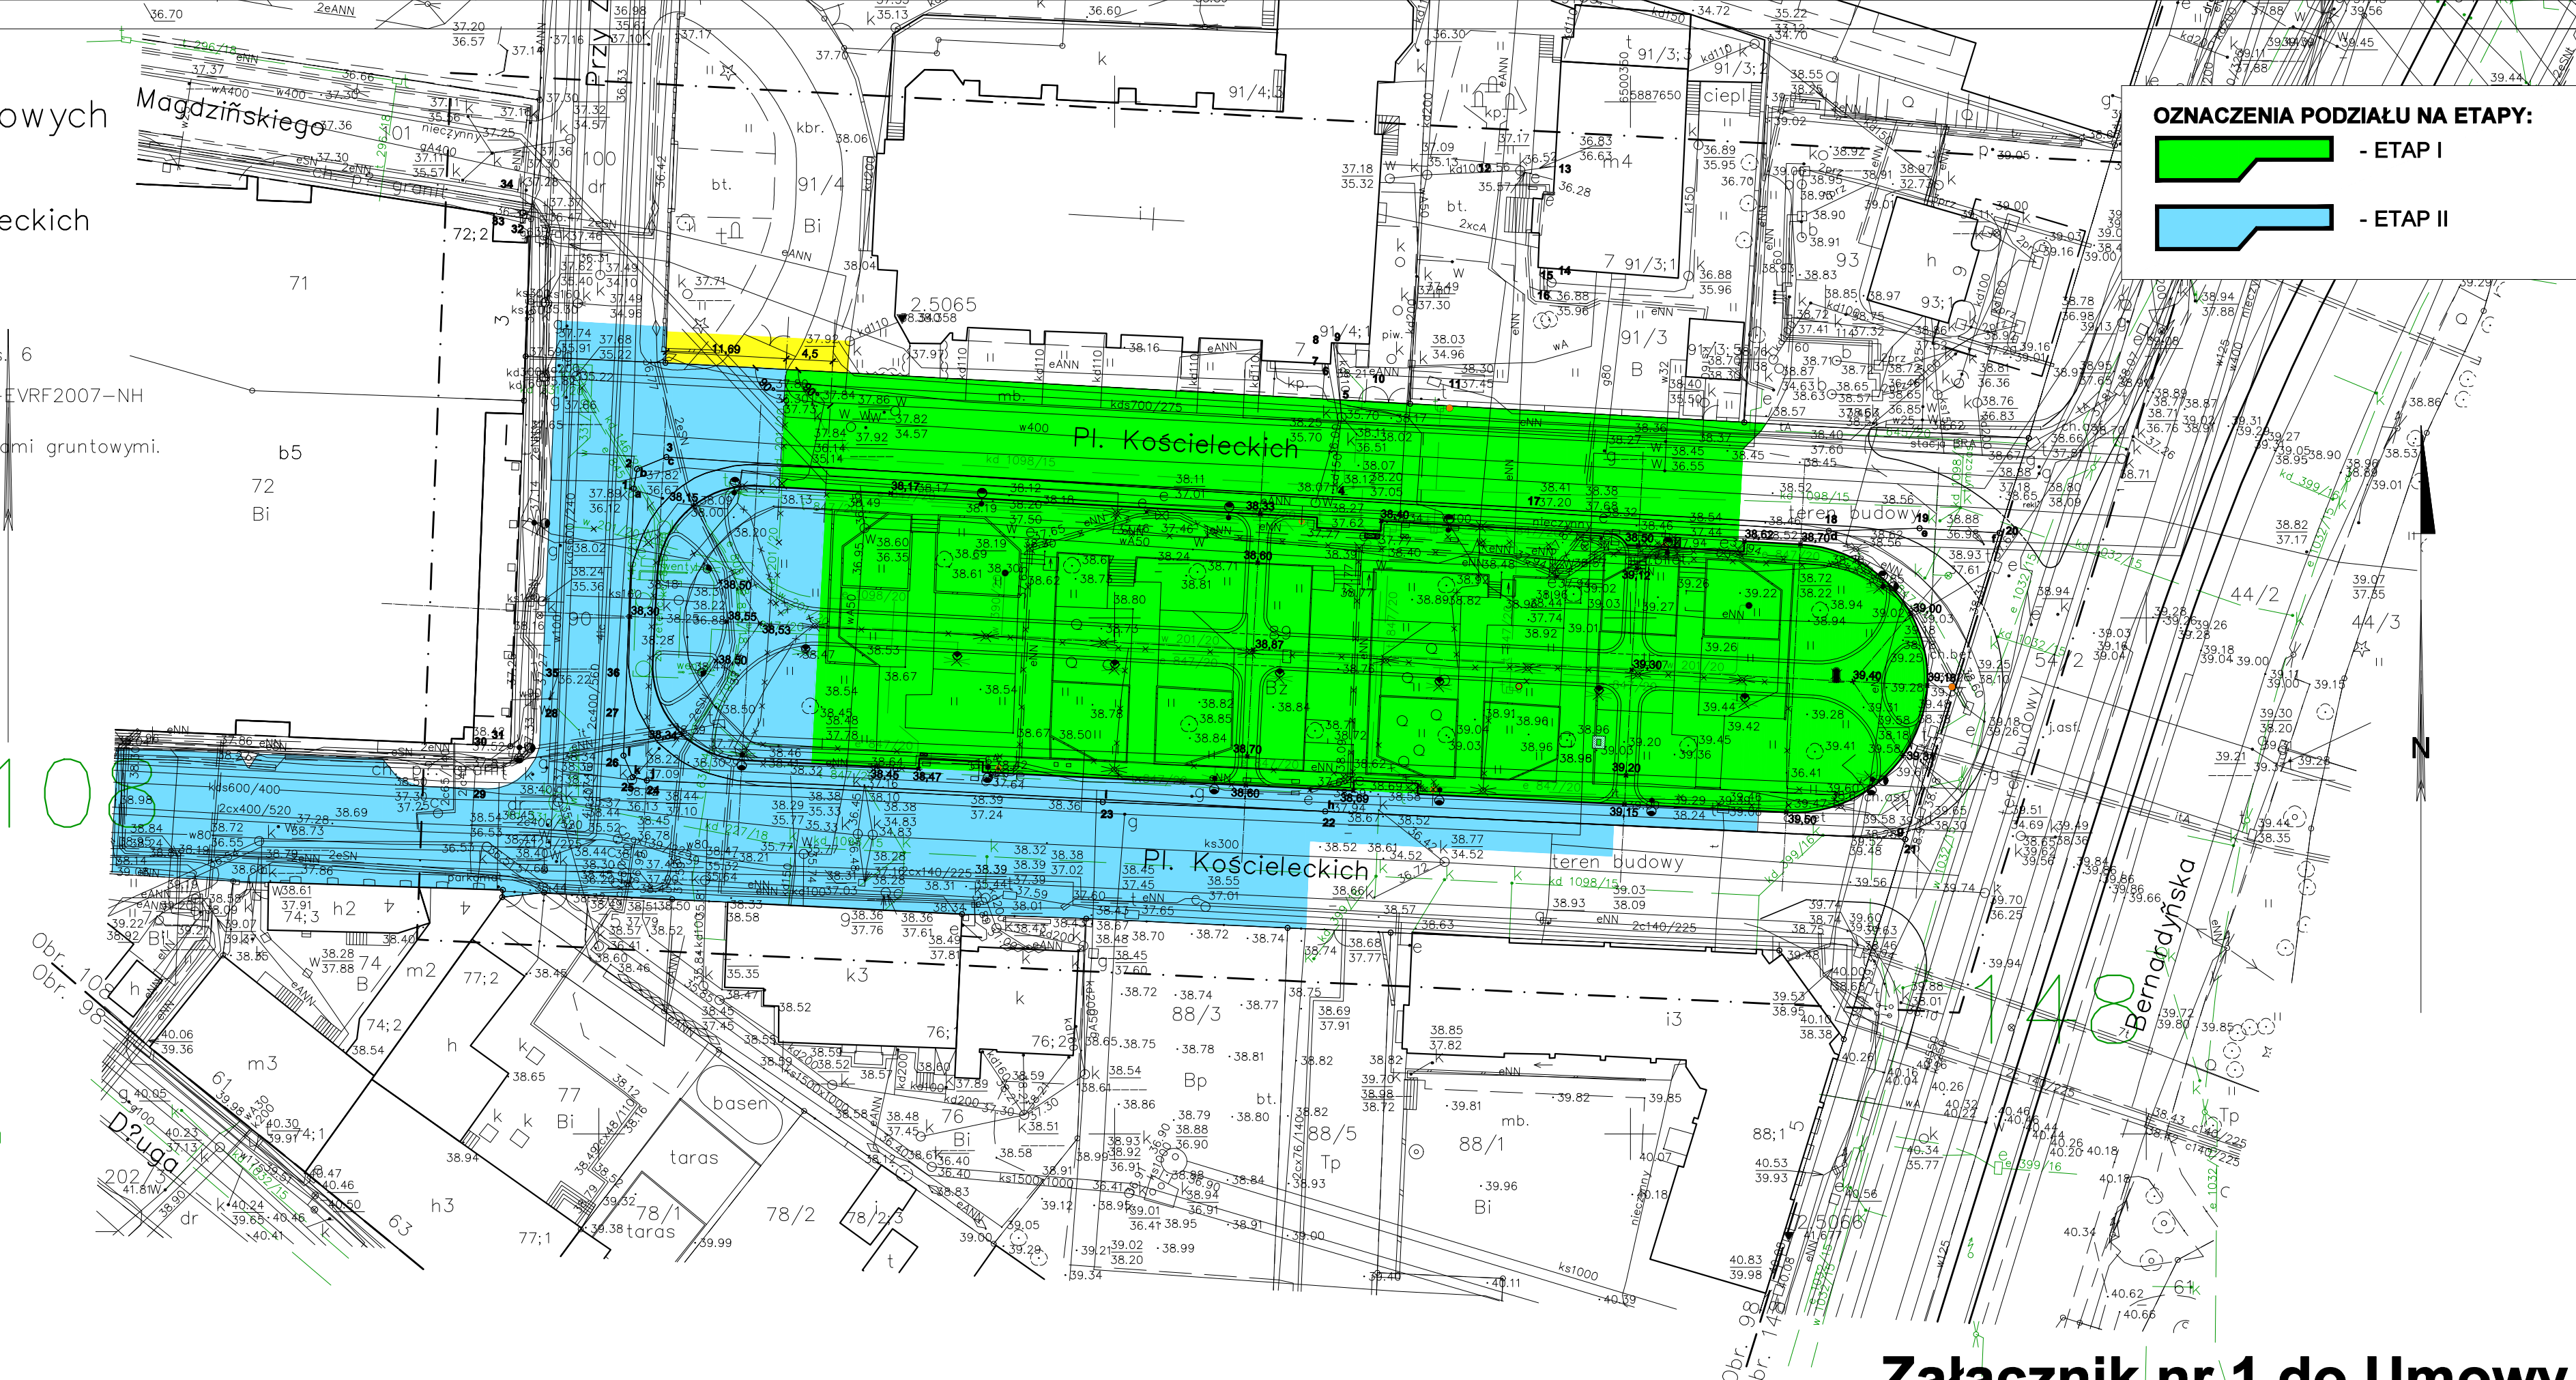

10

Poswiadcza się, że niniejszy dokument został opracowany w wyniku prac geodezyjnych i kartograficznych, których rezultaty zawiera operat techniczny wpisany do ewidencji materiałów państwowego zasobu geodezyjnego i kartograficznego

MIĘSKA PRACOWNIA GEODEZYJNA W BYDGOSZCZY
Grodzki Ośrodek Dokumentacji Geodezyjnej i Kartograficznej w Bydgoszczy
Identyfikator ewidencyjny materiału zasobu – operatu technicznego:
P.0461. 2020 1989

Data wpisania operatu technicznego do ewidencji materiałów zasobu: **12.08.2020 r.**
Imię, nazwisko i podpis osoby reprezentującej organ:

98

Nie wyklucza się istnienia w terenie również urządzeń podziemnych ułożonych, a nie zgłoszonych do inwentaryzacji geodezyjnej.

Nazwa organu prowadzącego państwowy zasób geodezyjny i kartograficzny	Prezydent Miasta Bydgoszczy
Identyfikator ewidencyjny materiału zasobu	PL.PZGK.4716
Nazwa materiału zasobu	Mapa zasadnicza-zud
Data wykonania kopii materiału zasobu	
Imię, nazwisko i podpis osoby reprezentującej organ	Jan Osmałek
Kancelaryjny numer sprawy	MPG.D.417.1047.2021
Układ współrzędnych PUWG 2000 s. 6, PL-ETRF2007-NH	

Załącznik nr 1 do Umowy nr WIM-II 272. .2022