

LWAGA
REMONT BALKONÓW

Układanie płytek zaczynać od krawędzi zewnętrznych płyt balkonowych w kierunku ściany, przy docinaniu płytek na szerokości płyt balkonowych zachować od strony zewnętrznej brzeg fabryczny.




Na styku płyt ze ścianami wklejenie pomiędzy warstwy izolacji przeciwwodnej systemowych taśm uszczelniających z wyinięciem na ścianę.

We wszystkich narożnikach powinna być wlopiona taśma uszczelniająca np Ceresit CL 152


RENOWACJA BALUSTRAD - Celem do oczyszczenia z rdzy i łuszczącej się farby, stare trzymające się powłoki do odtłuszczenia, przesuszowania i odpylenia oraz ponownego malowania.
W ramach renowacji należy uwzględnić przyspawanie nowego pochwytu balustrady na min. 110 cm.

Malowanie farbą przeciwdrdawną do gruntuwania (1warstwa, gr.3µm).Wykończenie emalią łajową (2 warstwy o gr.3 µm).
Kolor: Brązowy, jak najbardziej zbliżony o obecnego.
Łączna grubość powłoki malarskiej 9µm.

Elementy stalowe zabezpieczyć antykorozyjnie.

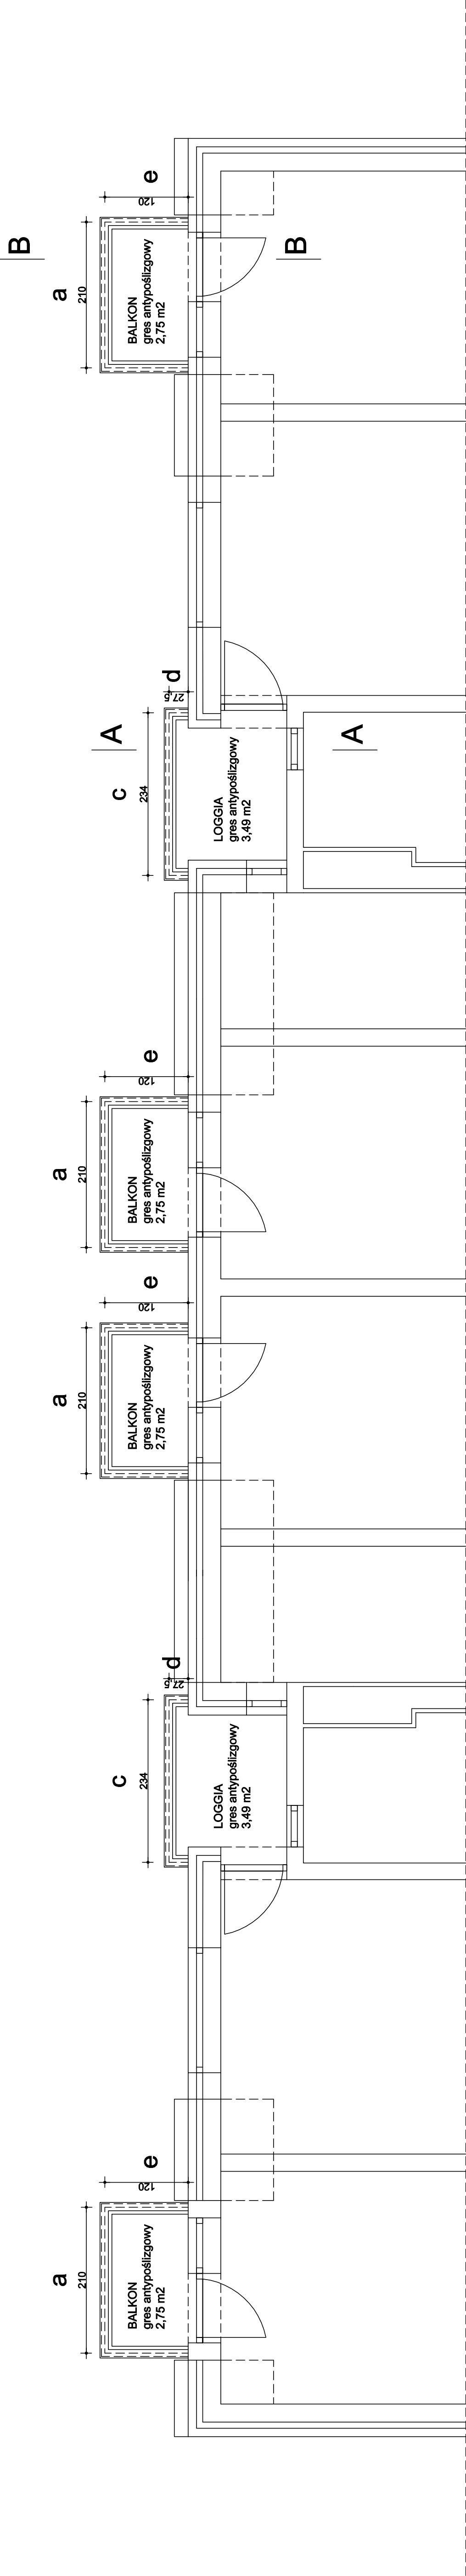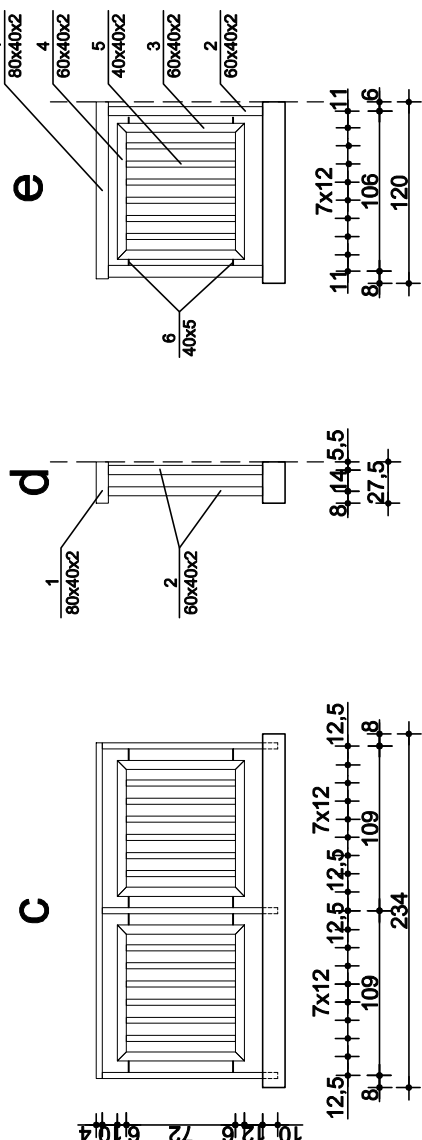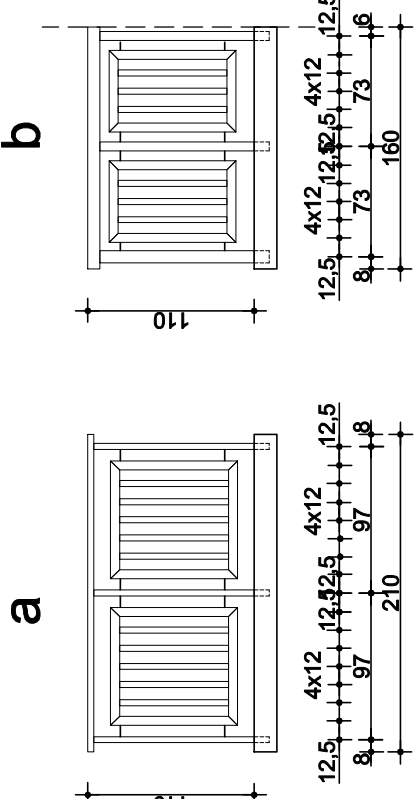

PODDASZE

Jedn. projektowa:		 D A R - P R O J E K T	
		PRACOWNIA ARCHITEKTONICZNA 26-600 Radom, ul. Grzegorzewskiego 2, lok.505 tel./fax: 48 307 02 44 email: biuro@darprojekt.com.pl	
Inwestor:		Radomskie Towarzystwo Budownictwa Spółecznego "ADMINISTRATOR" Sp. z o.o. 26-600 Radom, ul. Waryńskiego 16A	
Nazwa opracowania:		REMONT BALKONÓW W BUDYNKU MIESZKALNYM WIELODZINIANYM 26-600 Radom, ul. Waryńskiego 41 dz. nr ewid. 228/21 (obrób. Włoka Kwiatkowska)	
Bransz:	ARCHITEKTURA	Stadium projektu:	PROJEKT BUDOWLANY
Projektant:		mgr inż. arch. Husein Maghraby uprawnienia budowlane do projektowania w specjalności architekturalnej baz. sygnifikacji: MACK0200202	
Opracowanie:		mgr inż. Radosław Gurba uprawnienia budowlane do projektowania w specjalności konstrukcyjno-budowlanej baz. sygnifikacji: MACK0200202	
Tytuł rysunku:		RZUT BALKONÓW PODDASZA ELEWACJI POŁUDNIOWA	
Data:	01.2024	Skala:	1:50
Nr rysunku:	PB-A-R-03		
Projekt archonolny prawem autorskim			

Projekt stworzony programem autorskim.