



ELEWACJA POŁUDNIOWA

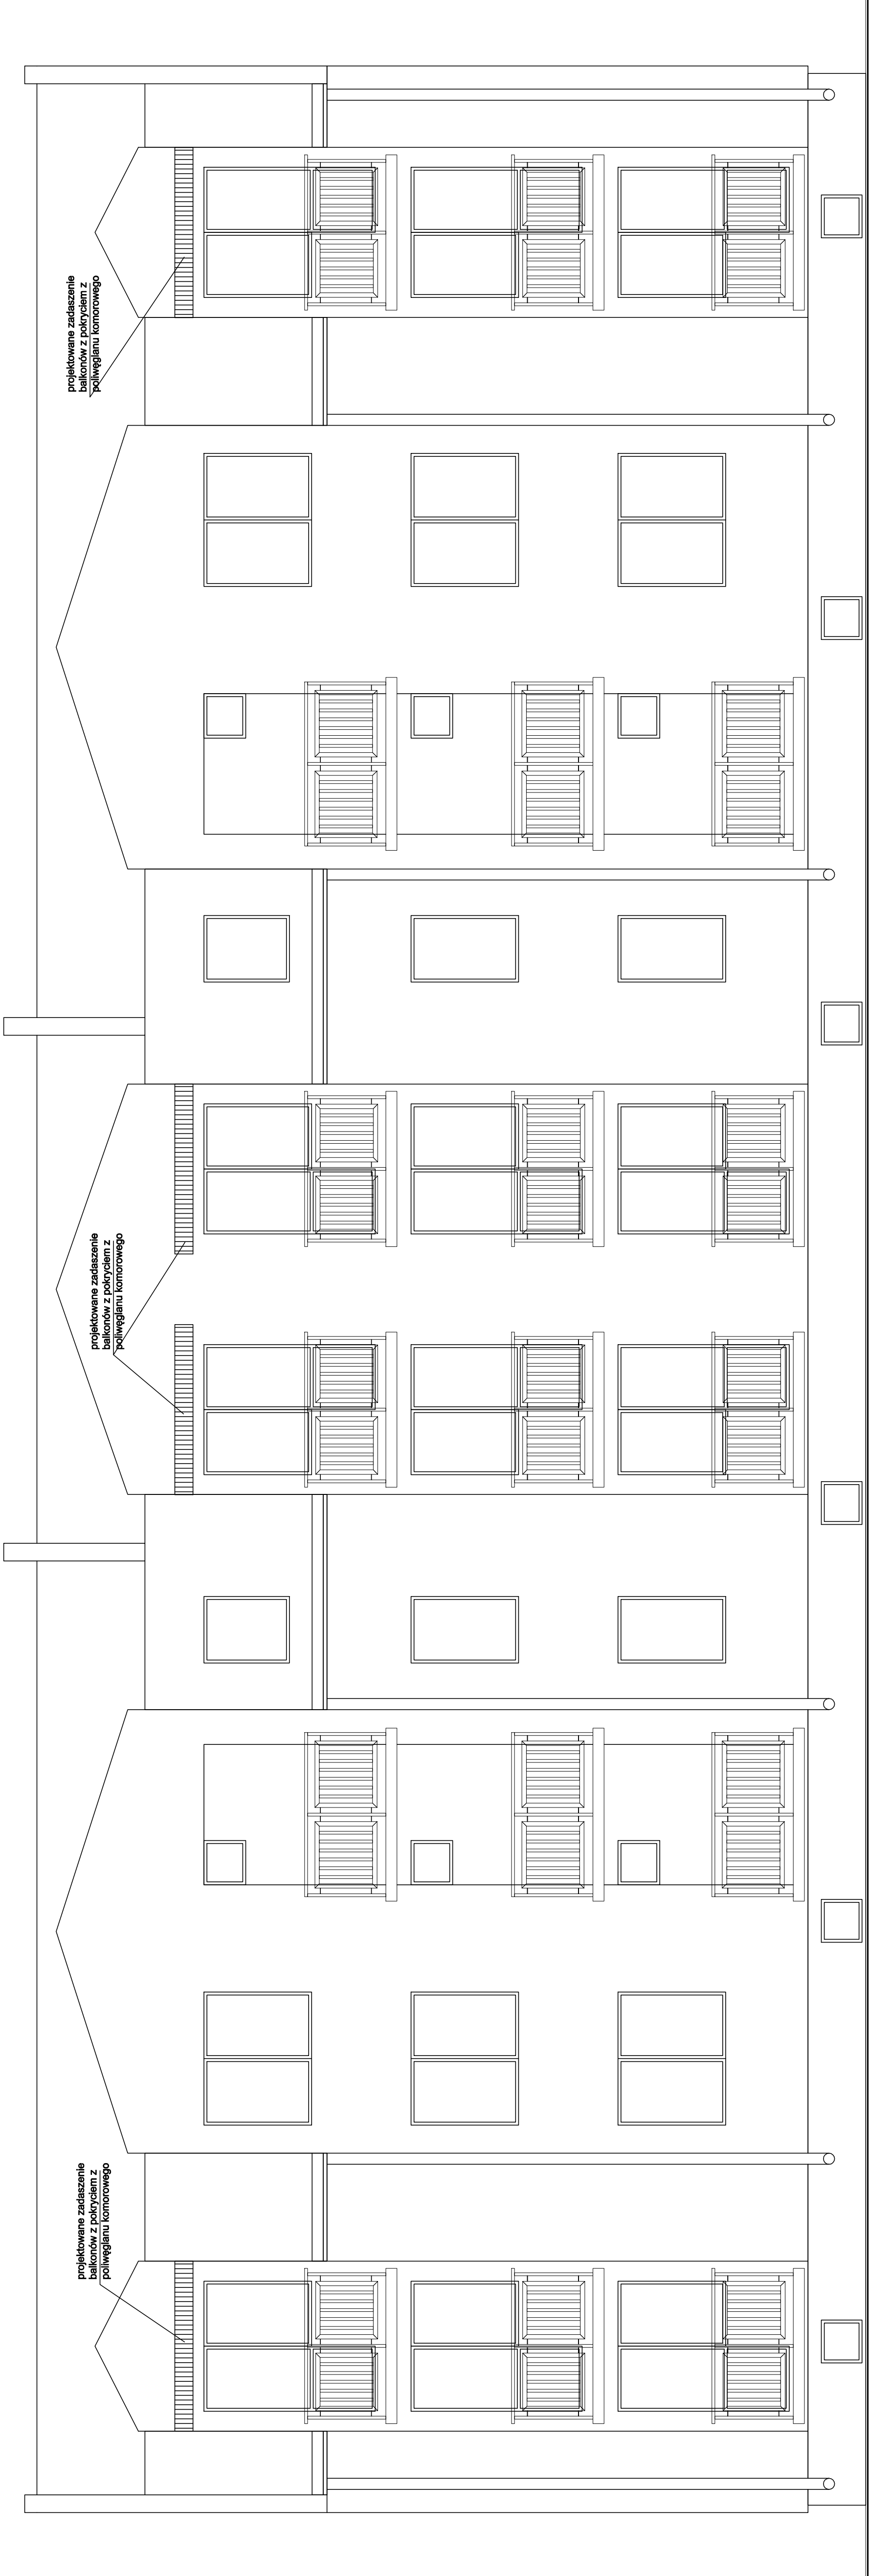

Jedn. projektowa:		<div></div> <div>DAR-PROJEKT PRACOWNIA ARCHYTEKTONICZNA 26-600 Radom, ul. Grzegorzewskiego 2, lok.505 tel./fax: 48 307 02 44 email: biuro@darprojekt.com.pl</div>		
Inwestor:		Radomskie Towarzystwo Budownictwa Społecznego "ADMINISTRATOR" Sp. z o.o. 26-600 Radom, ul. Waryńskiego 16A		
Nazwa opracowania:		REMONT BALKONÓW W BUDYNKU MIESZKALNYM WIELORODZINNYM 26-600 Radom, ul. Trzebińskiego 41 dz. nr ewid. 225/21 (obręb Wólka Kłwalecka)		
Branda:	ARCHITEKTURA	Stadium projektu: PROJEKT BUDOWLANY		
Projektant:	mgr inż. arch. Hussien Maghraby ul. Włocławska 10, 01-040 Warszawa bez ograniczeń MAK/5000/02 w specjalności architektonicznej			
Opracowanie:	mgr inż. Radosław Gurba uprawnienia budowlane do projektowania bez ograniczeń MAZ/0072/P/00/05 w specjalności konstr.-budowlanej			
Treść rysunku:		ELEWACJA POŁUDNIOWA BUD. NR 41		
Data:		01.2024	Skala: 1:50	
Nr rysunku:		PB-A-E-01		
Projekt chroniony prawem autorskim.				