




Poz. B.2 szt.5 skala 1:20

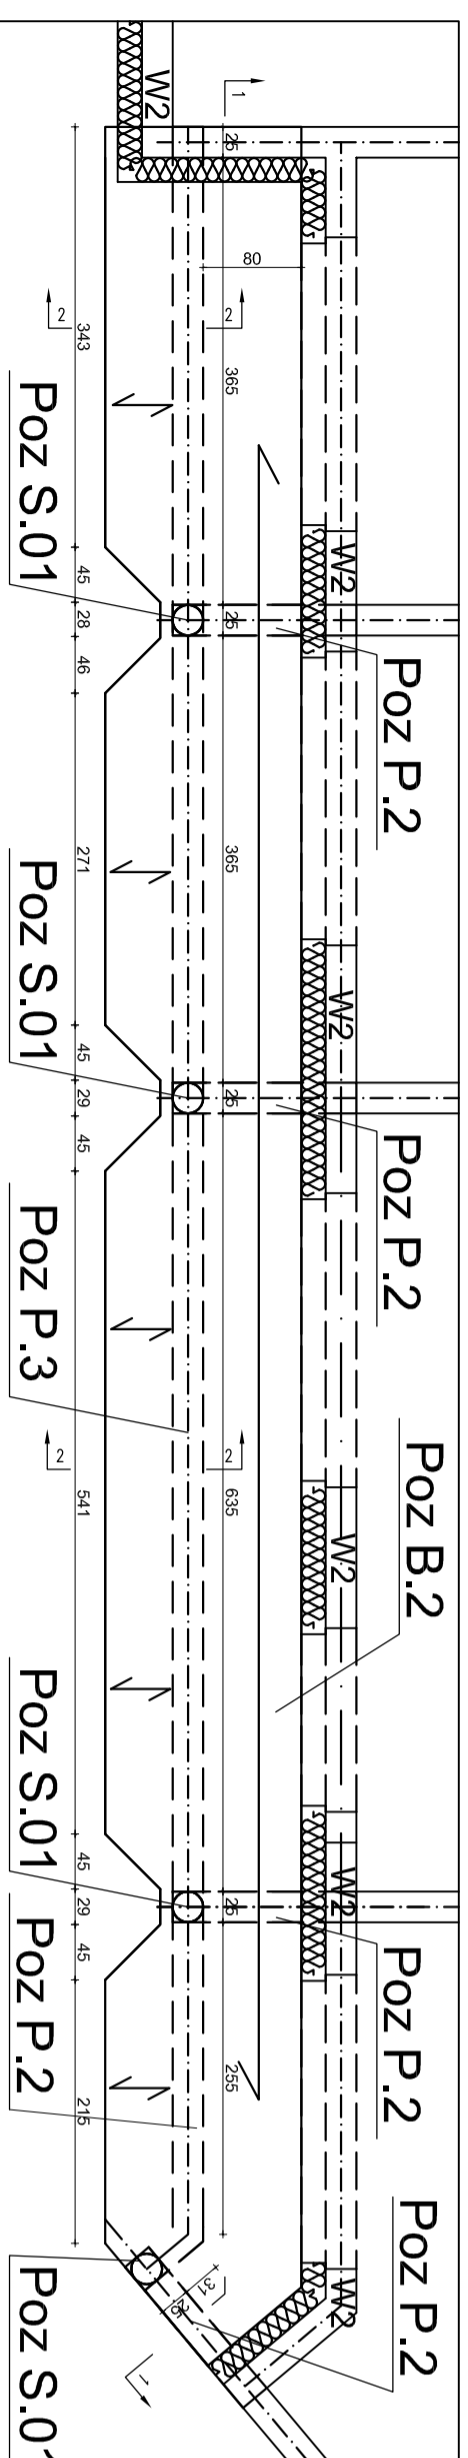

Przekrój 1-1 płyty balkonu

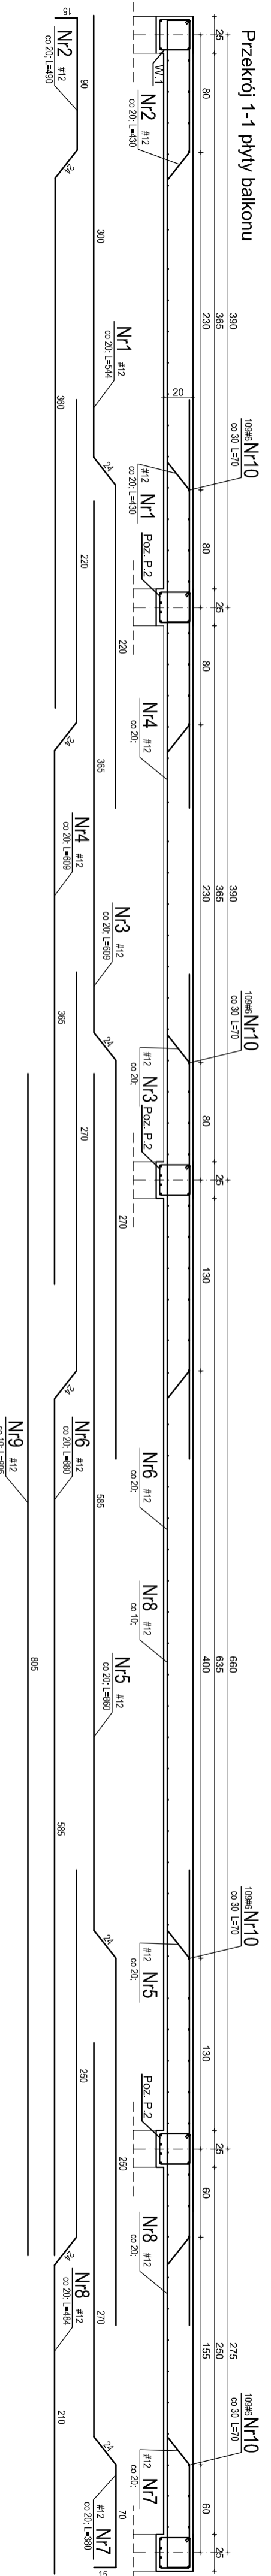

Przekrój 2-2 płyty balkonu

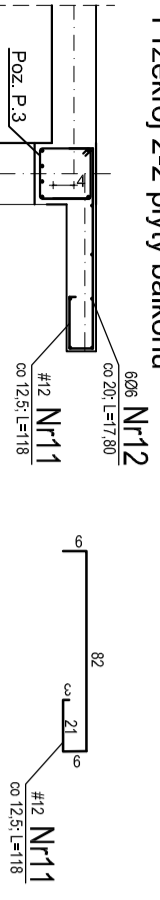

**MATERIALY:**  
 Beton konstrukcyjny: B25 (C20/25)  
 Stal:  
 pręty główne # A-III  
 siatkiemiona # A-0  
 otulina: 25mm


