


Budowa rurociągu tłocznego kanalizacji sanitarnej przy ul. Starogostyńskiej w Gostyniu

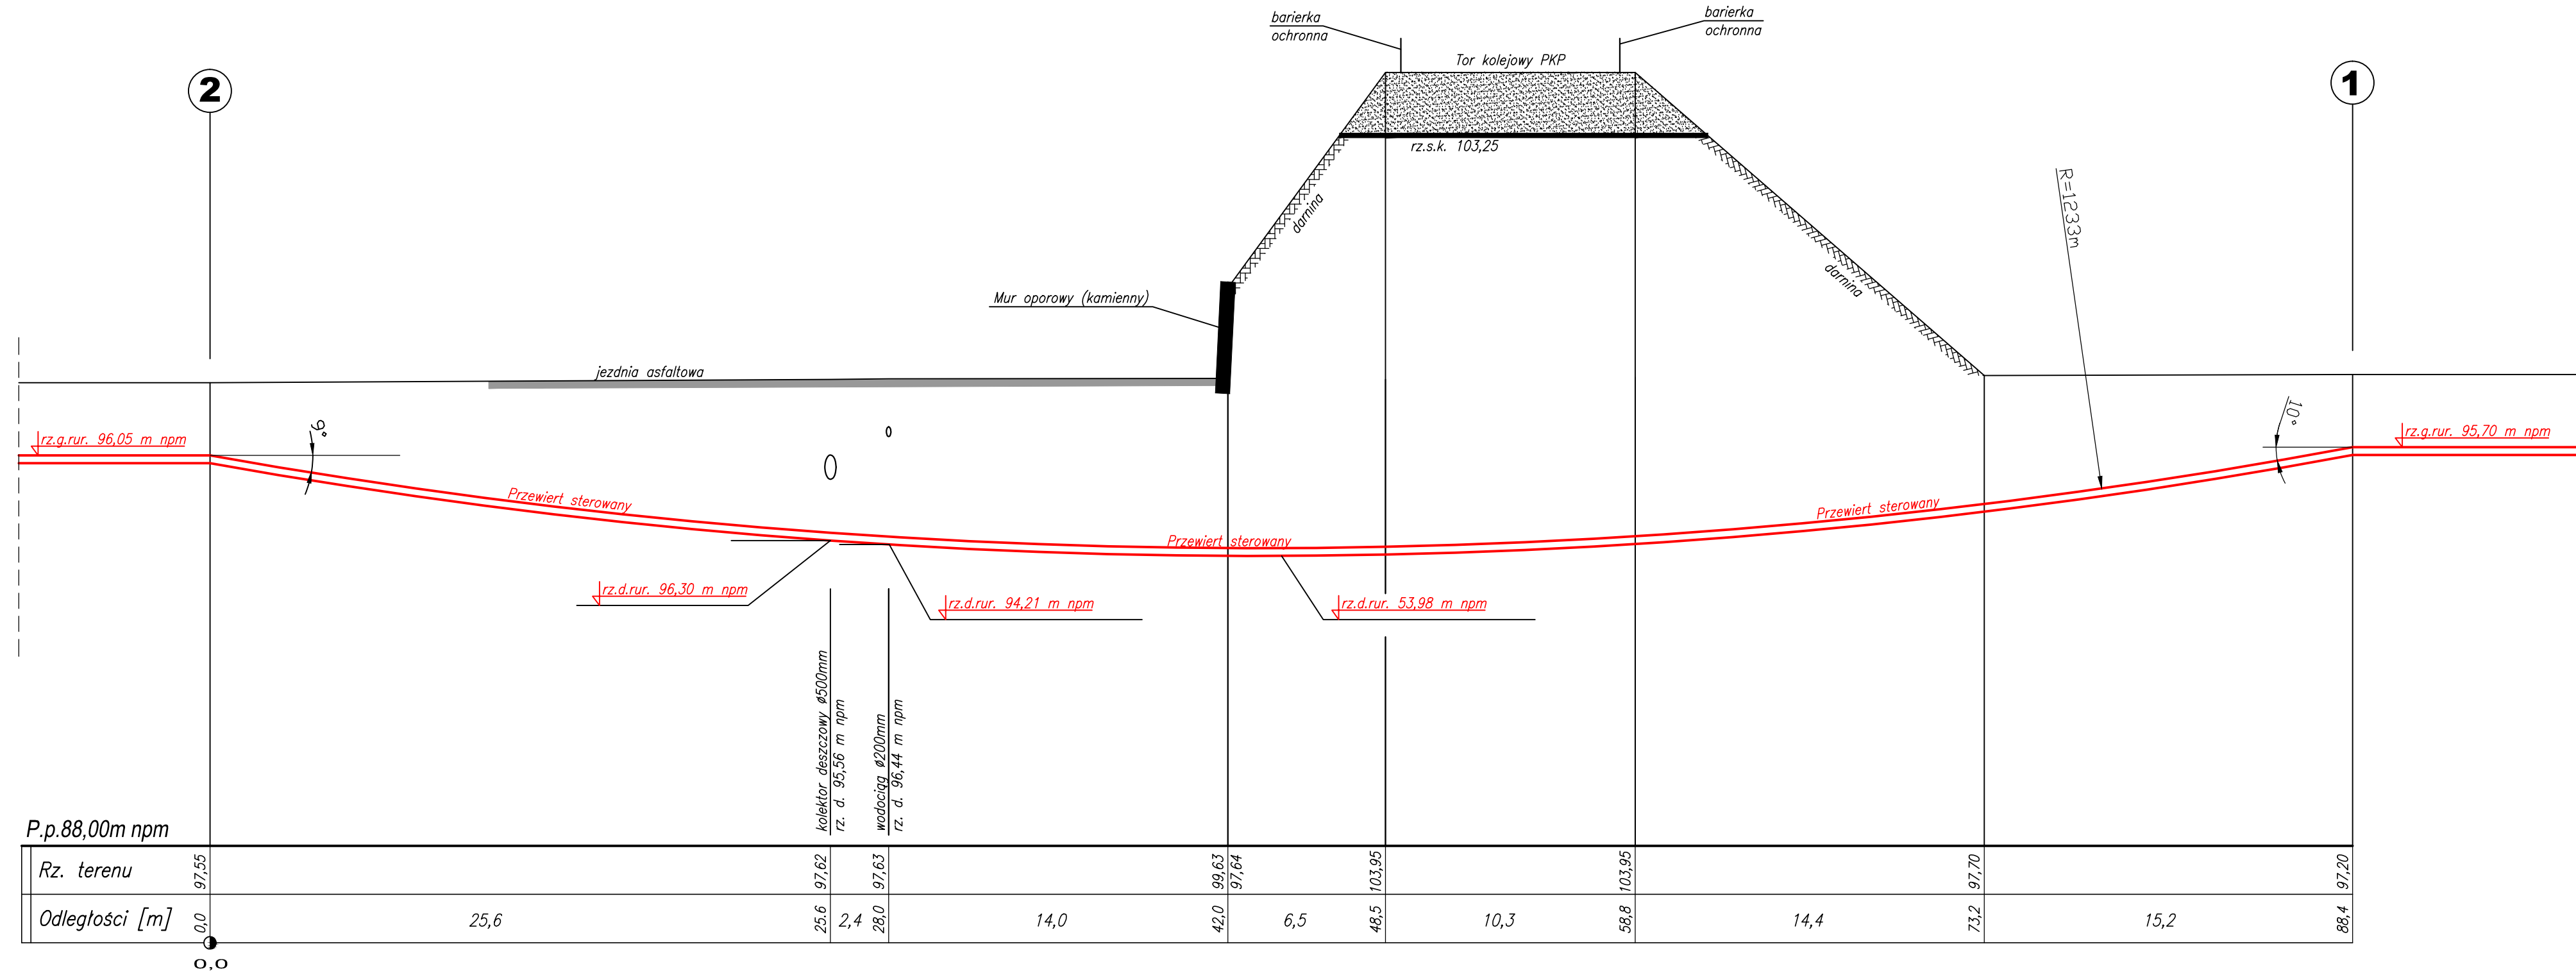

PRZEKRÓJ POPRZECZNY

skala 1:100/200

NAZWA ZADANIA	Budowa rurociągu tłocznego kanalizacji sanitarnej przy ul. Starogostyńskiej w Gostyniu			
ADRES	Ulica Starogostyńska w Gostyniu pow. gostyński, woj. wielkopolskie			
INWESTOR	Zakład Wodociągów i Kanalizacji w Gostyniu ul. Nad Kanią 77, 63-800 Gostyń			
PRZEDMIOT RYSUNKU	Przekrój poprzeczny przejścia pod torem kolejowym			
DATA: 08.2019r.	Imię, nazwisko	Nr upr.	Podpis	Skala 1:100/200
Projektant	mgr inż. Edward Bąk	1027/87/Lo		Zatęcznik nr
				4