

MAPA ZASADNICZA
 Mapa do celów projektowych
 skala 1:500
 skłpca 6.179.14.25.4.1, 6.179.14.25.4.2, 6.179.14.25.2.3,
 6.179.14.25.2.4

INWENIARZ
TRIEBEX "MGR INŻ. JACEK TRYBUCHOWICZ"
 PROJEKTOWANIE I NADZÓR BUDOWLANY

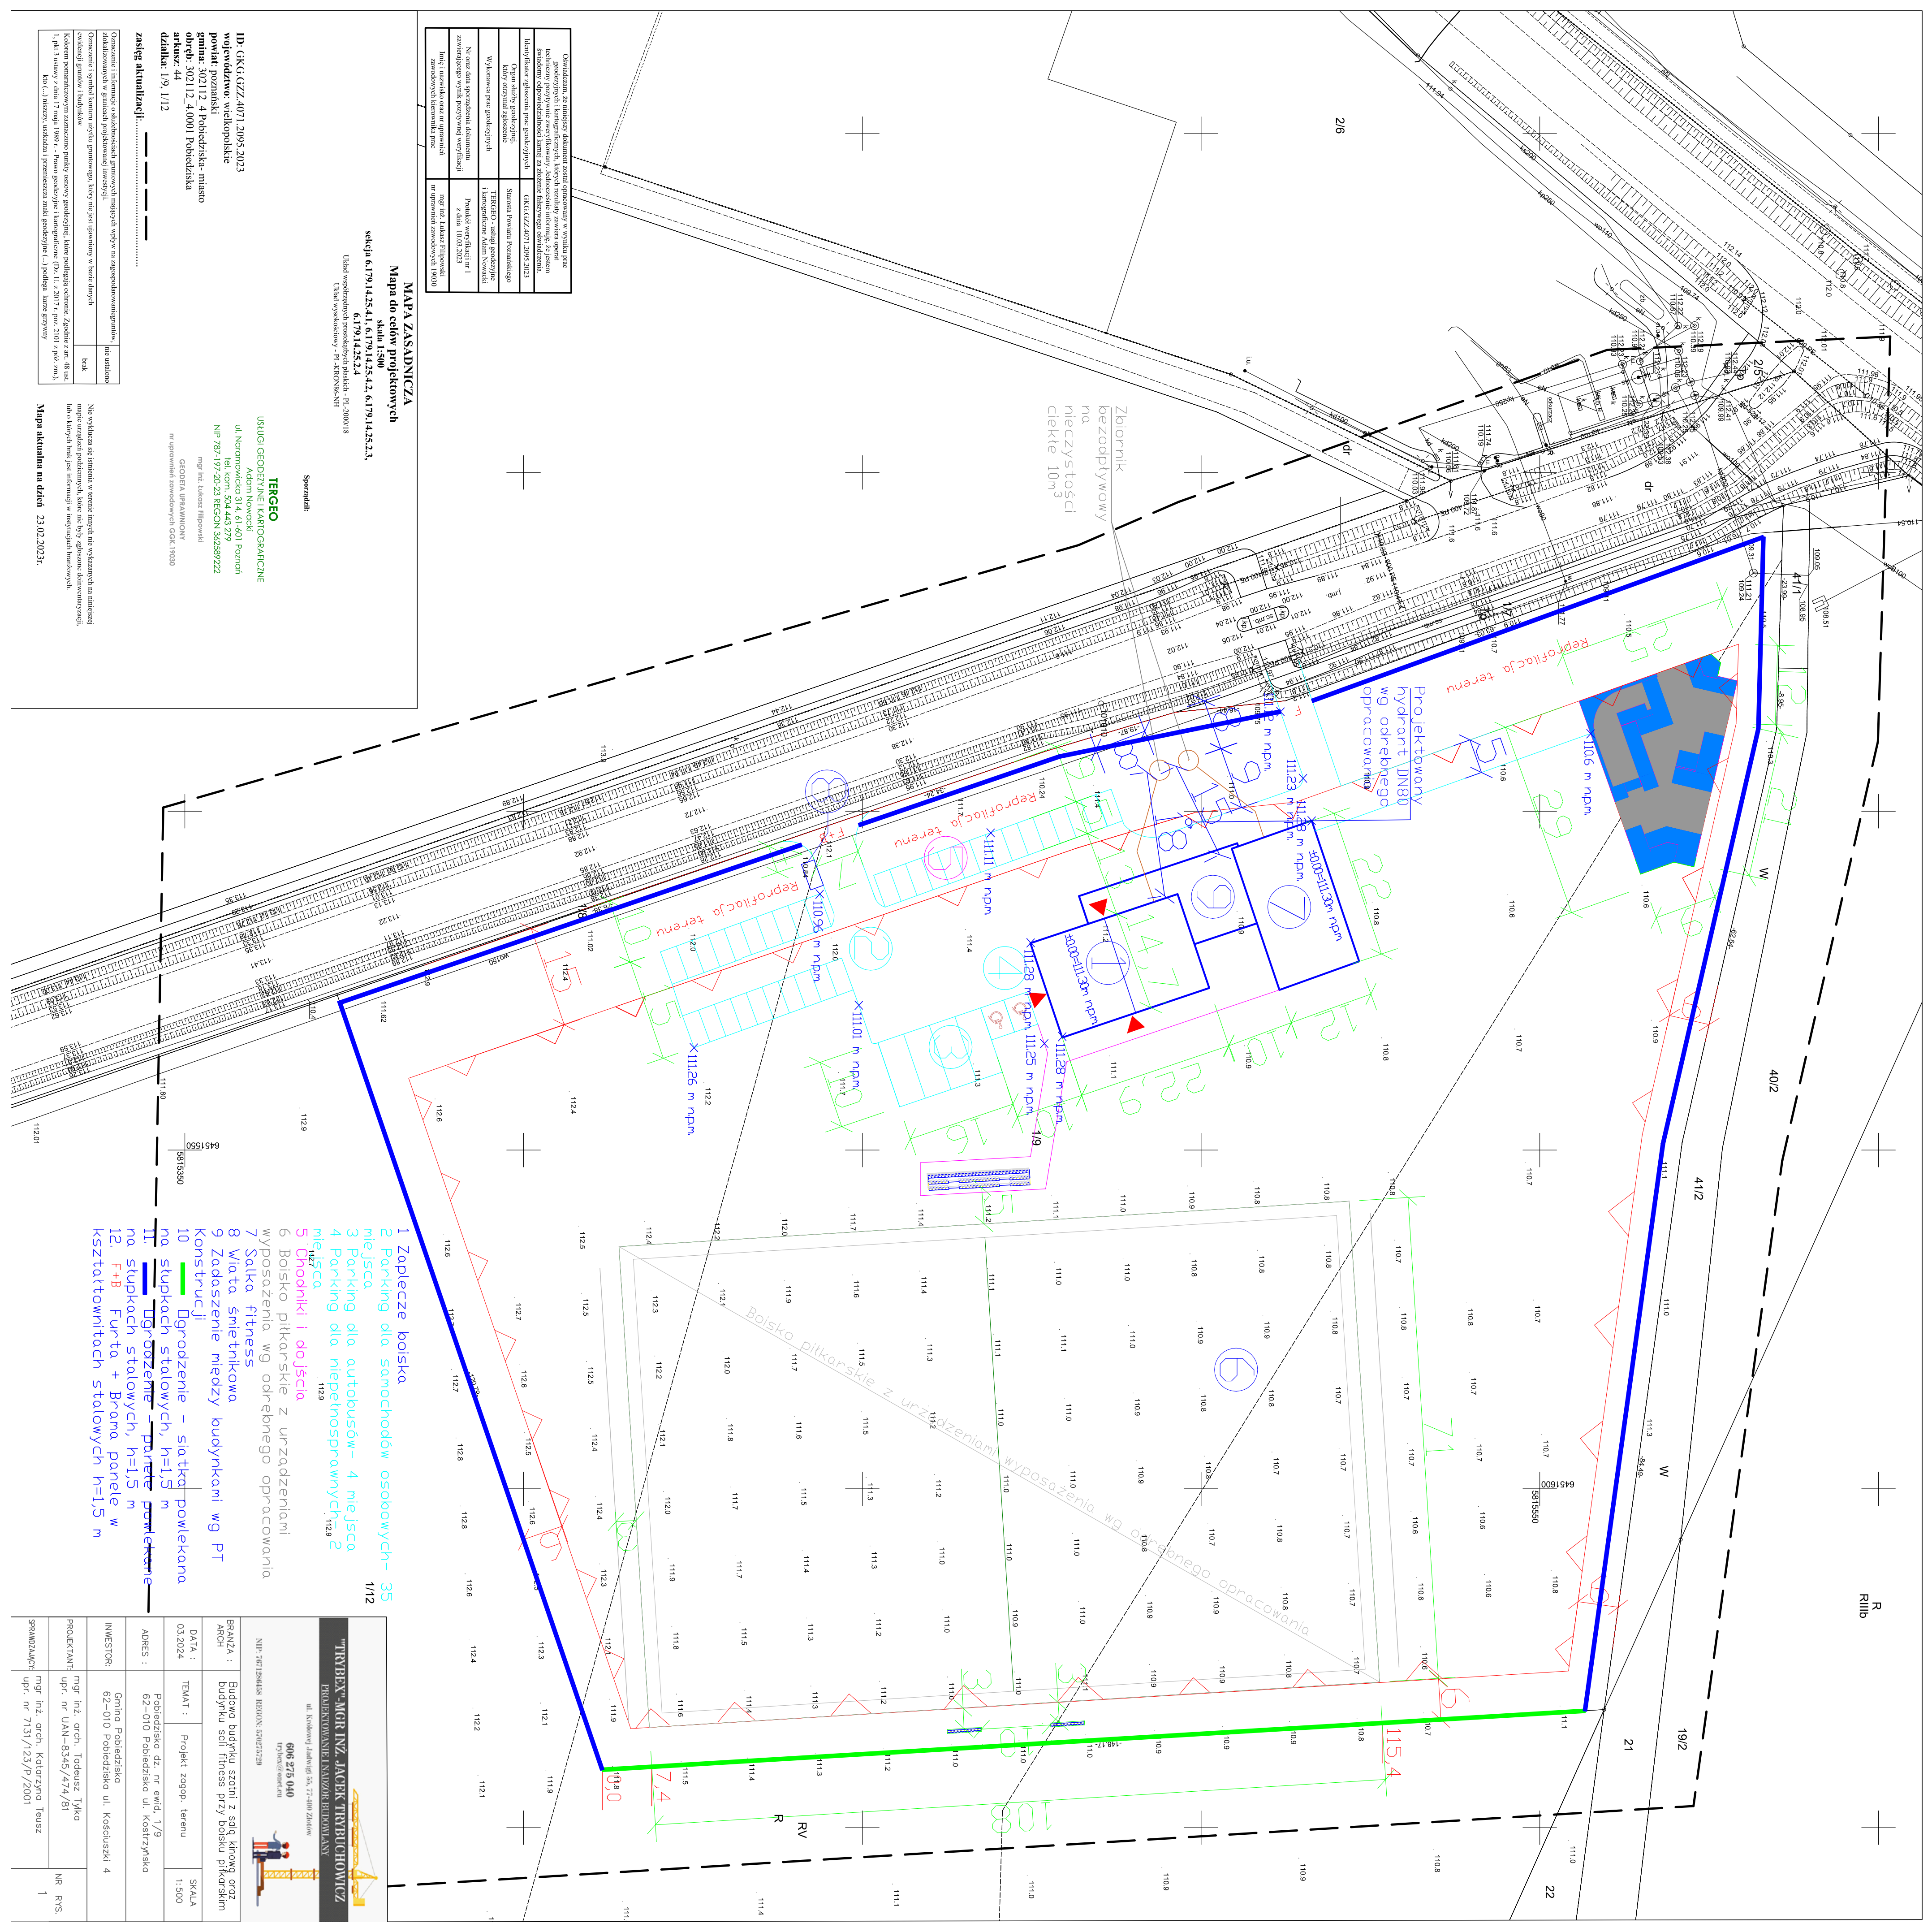

- 1 Zaplecze boiska
- 2 Parking dla samochodów osobowych- 35 miejsca
- 3 Parking dla autobusów- 4 miejsca
- 4 Parking dla niepełnosprawnych- 2 miejsca
- 5 Chodniki i dojścia
- 6 Boisko piłkarskie z urządzeniami

