Załącznik nr 2
Ogólne wytyczne Morskiego Oddziału Straży Granicznej dotyczące przebywania na terenie działki 3/5
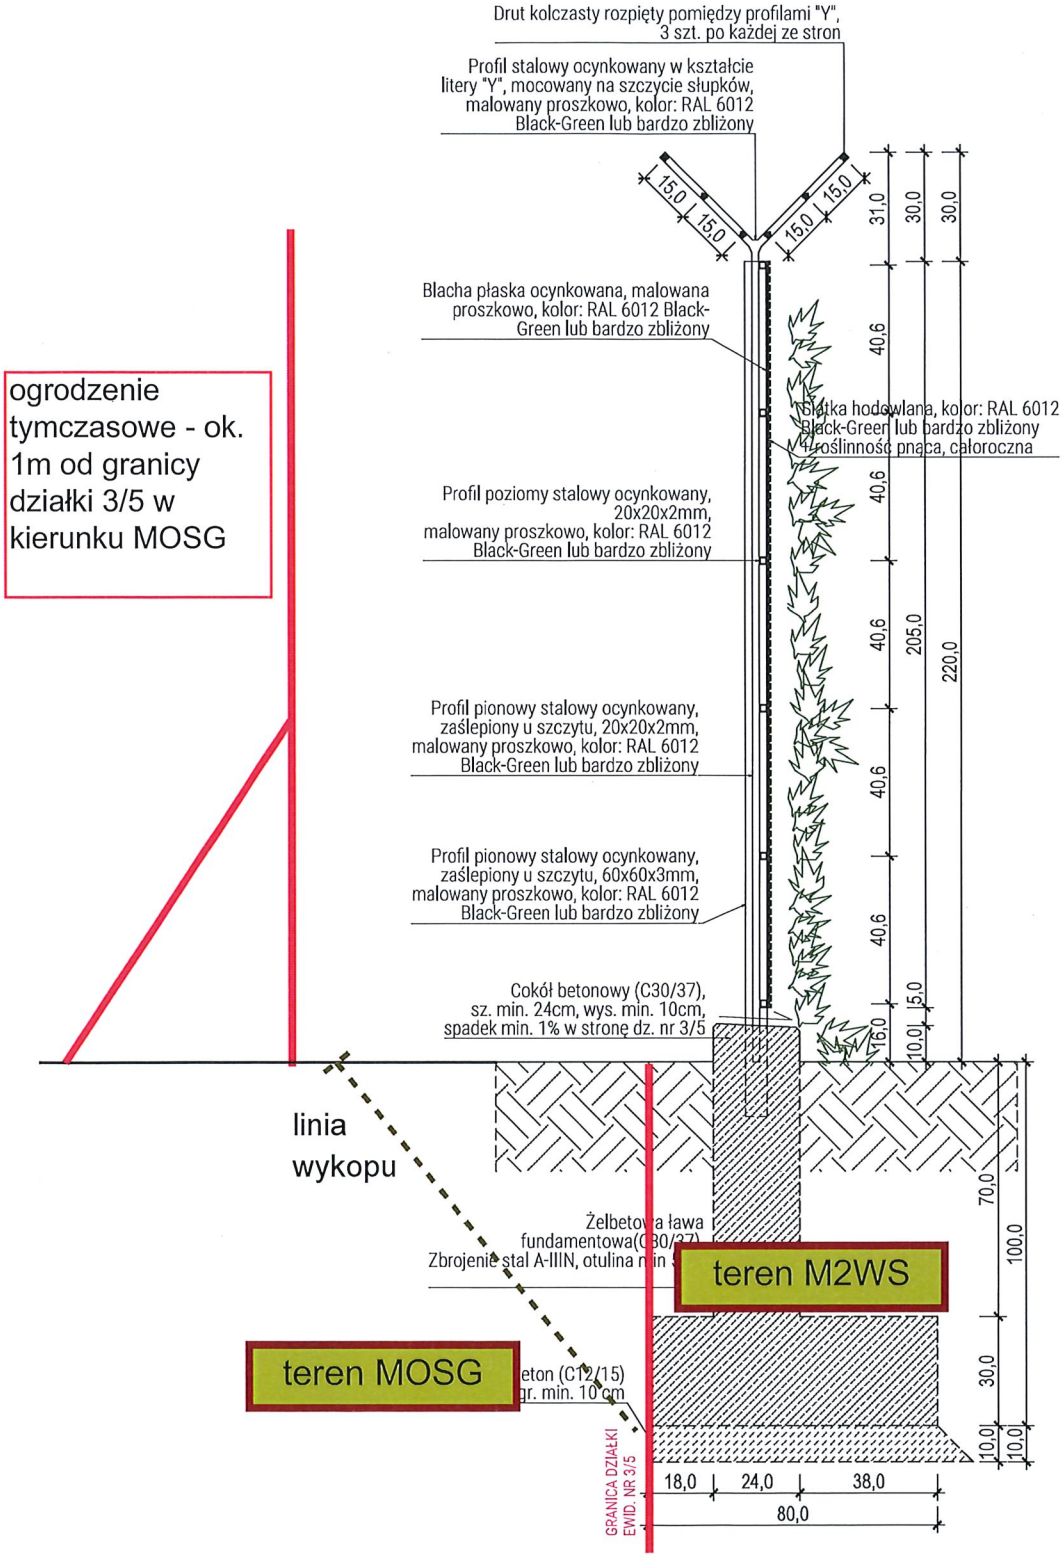
OGRODZENIE PEŁNE
PRZEKRÓJ