






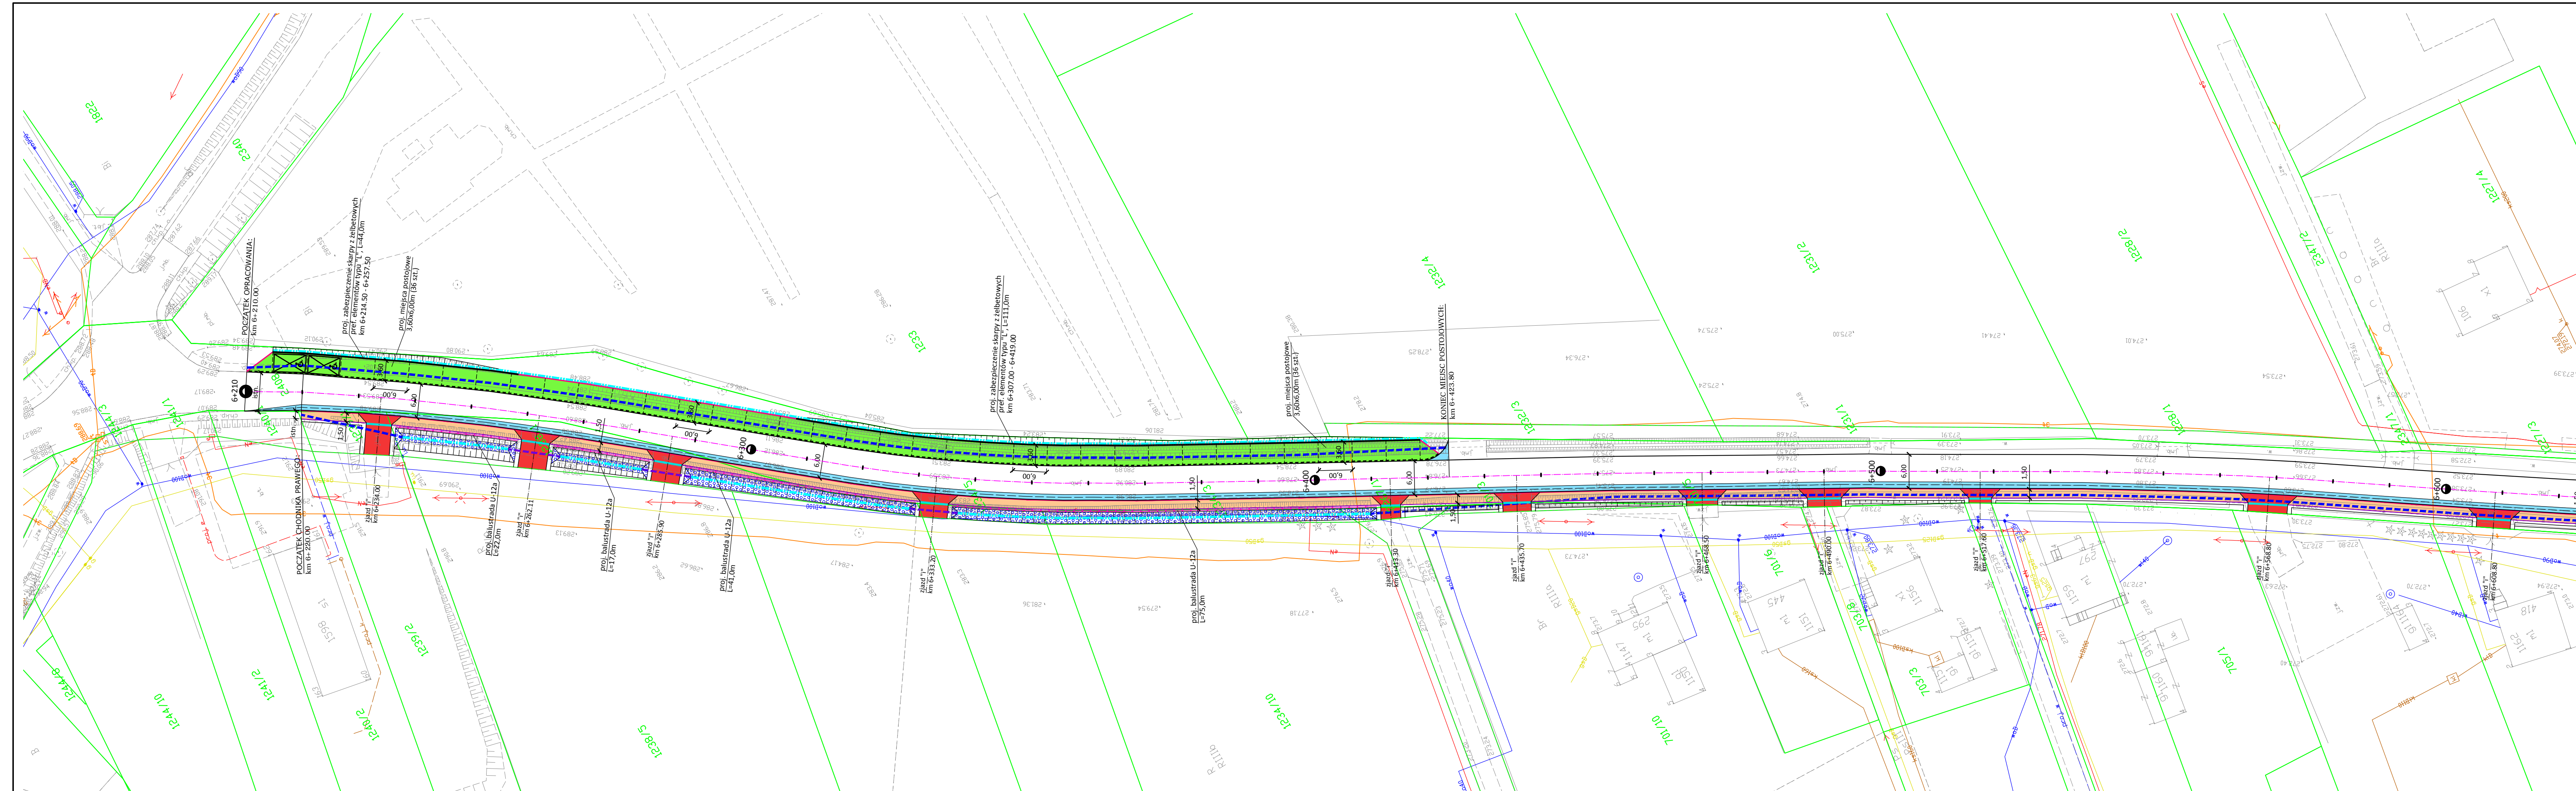


# PLAN SYTUACYJNY

## SKALA 1:500



### LEGENDA

- |   |   |
|---|---|
|  | Granice nieruchomości                         |
|  | Oś drogi                                      |
|  | Projektowany krawężnik betonowy               |
|  | Projektwane obrzeże betonowe                  |
|  | Proj. krawężnik betonowy układany na płask    |
|  | Projektowany chodnik dla pieszych             |
|  | Projektowane bitumiczne miejsca postojowe     |
|  | Proj. zjazdy bitumiczne                       |
|  | Proj. poszerzenie jezdni/zatoki autobusowe    |
|  | Projektowane zjazdy przez chodnik             |
|  | Umocnienie skarpy płytami ażurowymi           |
|  | Projektowany rów kryty                        |
|  | Projektowany przepust pod jazdem              |
|  | Proj. ściek betonowy szer. 60cm wg KPED 01.03 |
|  | Proj. balustrada U-11a                        |
|  | Proj. balustrada U-12a                        |
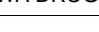
|  |   |                                      |   |                       |         |
|--|---|--------------------------------------|---|-----------------------|---------|
| Biuro Projektowe:<br><b>KREO-MOST Krzysztof Kanach</b><br>ul. Rejtana 53a/202<br>35-326 Rzeszów  |   | NIP 818-154-45-92<br>REGON 365092893 |   | tel. kom. 691 623 299 |         |
| Inwestor: Gmina Dębowiec<br>38-220 Dębowiec 101  |   | Przedsięwzięcie:<br>PRZEBUDOWA DROGI |   |                       |         |
| Opracowanie:<br>PROGRAM FUNKCJONALNO-UŻYTKOWY  |   | Nr umowy:                            |   |                       |         |
| Nazwa zadania:<br>Przebudowa dróg powiatowych Nr 1854R Jasio -<br>Dębowiec - Foliusz w miejscowości Dębowiec<br>i Foliusz oraz Nr 1882R Droga przez wieś<br>Dębowiec w miejscowości Dębowiec |   | Rysunek:<br><br>PLAN SYTUACYJNY      |   |                       |         |
| Funkcja:   | Tytuł, imię i nazwisko:   | Nr uprawnień:                        | Podpis:   | Data:                 |         |
| Projektant:  | mgr inż. Mateusz Hołub  | PKD/0146/PWOD/14                     |  | 11.2022               |         |
| Projektant:  | mgr inż. Krzysztof Kanach   | PKD/0080/PWOM/14                     |  | 11.2022               |         |
| Pracownia projektowa:  | <b>KREO-MOST Krzysztof Kanach</b><br><i>Projektuje architektoniczno-budowlane i wykonawcze, ekspertyzy i przeglądaj obiekty mostowych, nadzory inwestorskie</i> |                                      |   | Skala:                | Nr rys. |
|  |   |                                      | 1:500   | 2.4                   |         |