

SKALA 1:500

Sekcja mapy: 6.160.15.18.3.2;6.160.15.18.3.4;6.160.15.18.4.1;6.160.15.18.4.3

o-- -- -- -- --oznaczenie granic obszaru
b-- -- -- -- --będącego przedmiotem aktualizacji
Nazwa podmiotu wykonującego mapę

GP GEOPROJEKT
Monika Laszuk
56-300 Milicz ul. Ogrodowa 1
tel. 792917668 NIP: 9161399331
geoprojekt.milicz@gmail.com


Imię i nazwisko sporządzającego mapę

GEODETA UPRAWNIENY
Bogdan Laszuk

świadcstwo nr 12409 do wykonywania samodzielnych
funkcji w dziedzinie geodezji i kartografii w zakresie

1. Geodezyjne pomiary sytuacyjne i wysokościowe
2. Realizacyjne i inwentaryzacyjne

oraz sporządzanie i podział nieruchomości (gruntów)
oraz zorganizowanie dokumentacji do celów prawnych

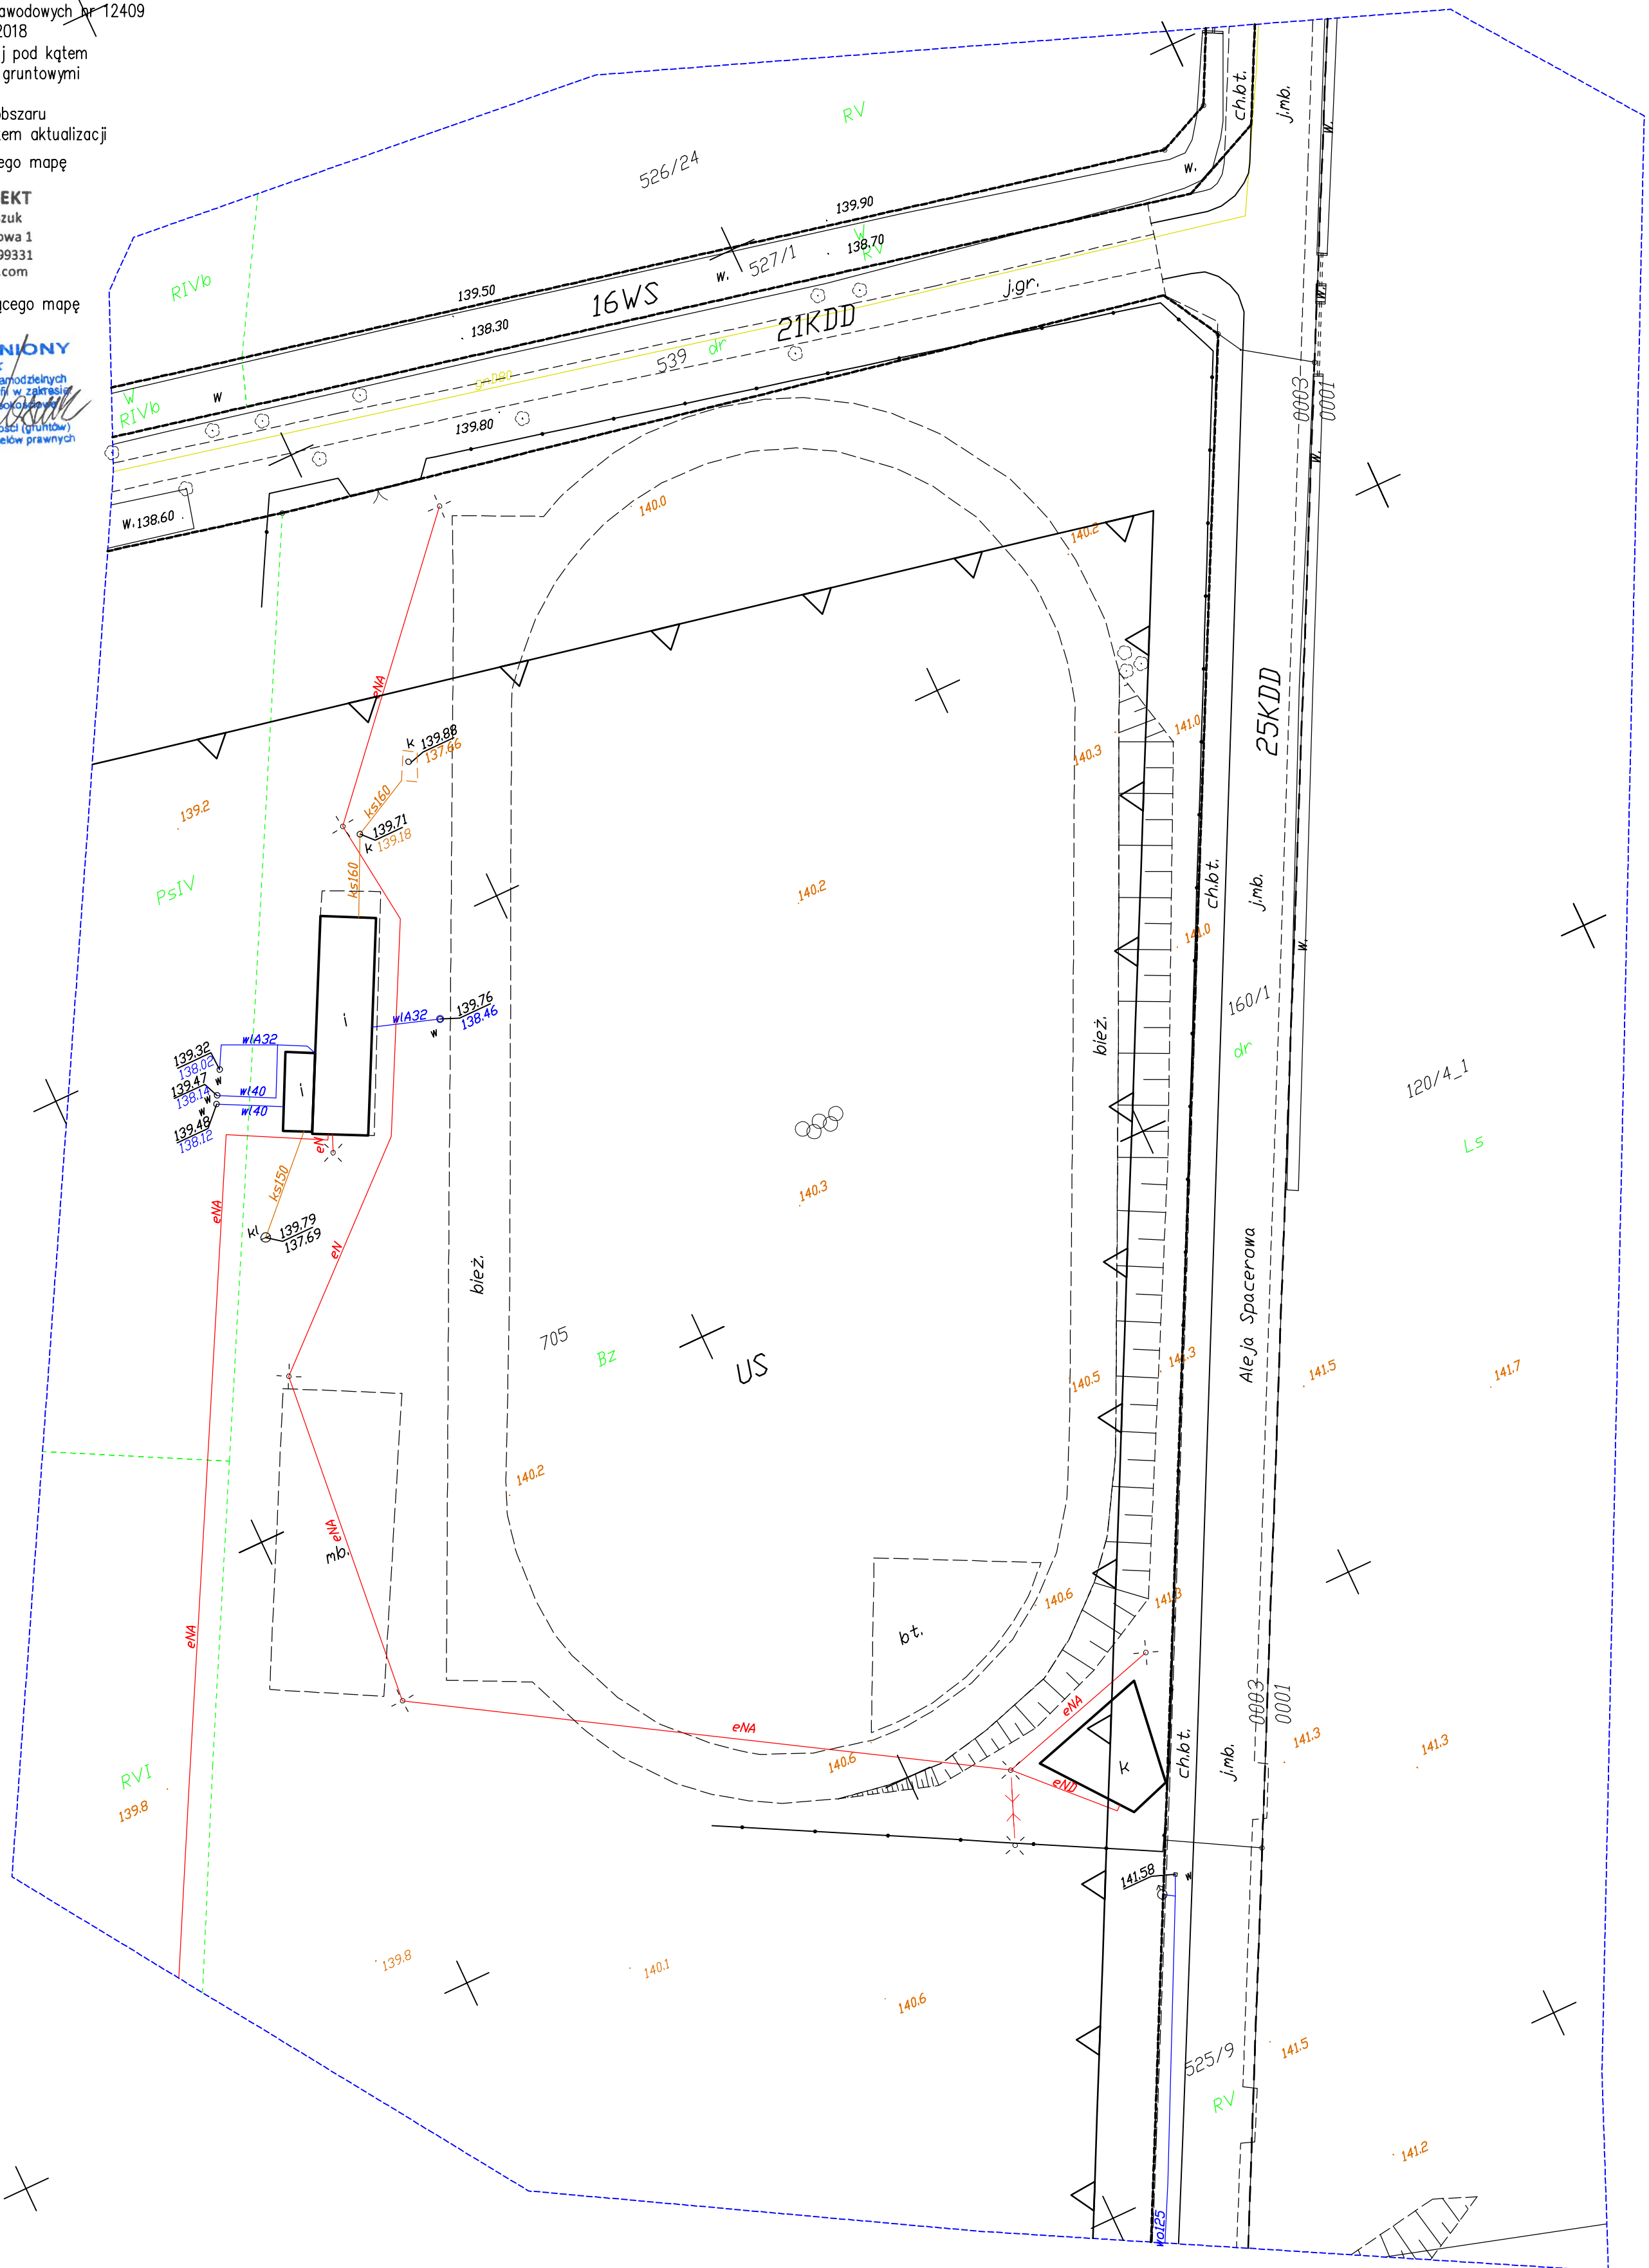

LEGENDA:

KDD – tereny dróg klasy dojazdowej
US – tereny usług sportu
WS – tereny wód śródlądowych

----- Linie rozgraniczające tereny o różnym przeznaczeniu
lub różnych zasadach zagospodarowania
▲ linia zabudowy