


"B" + 4,56 1:50

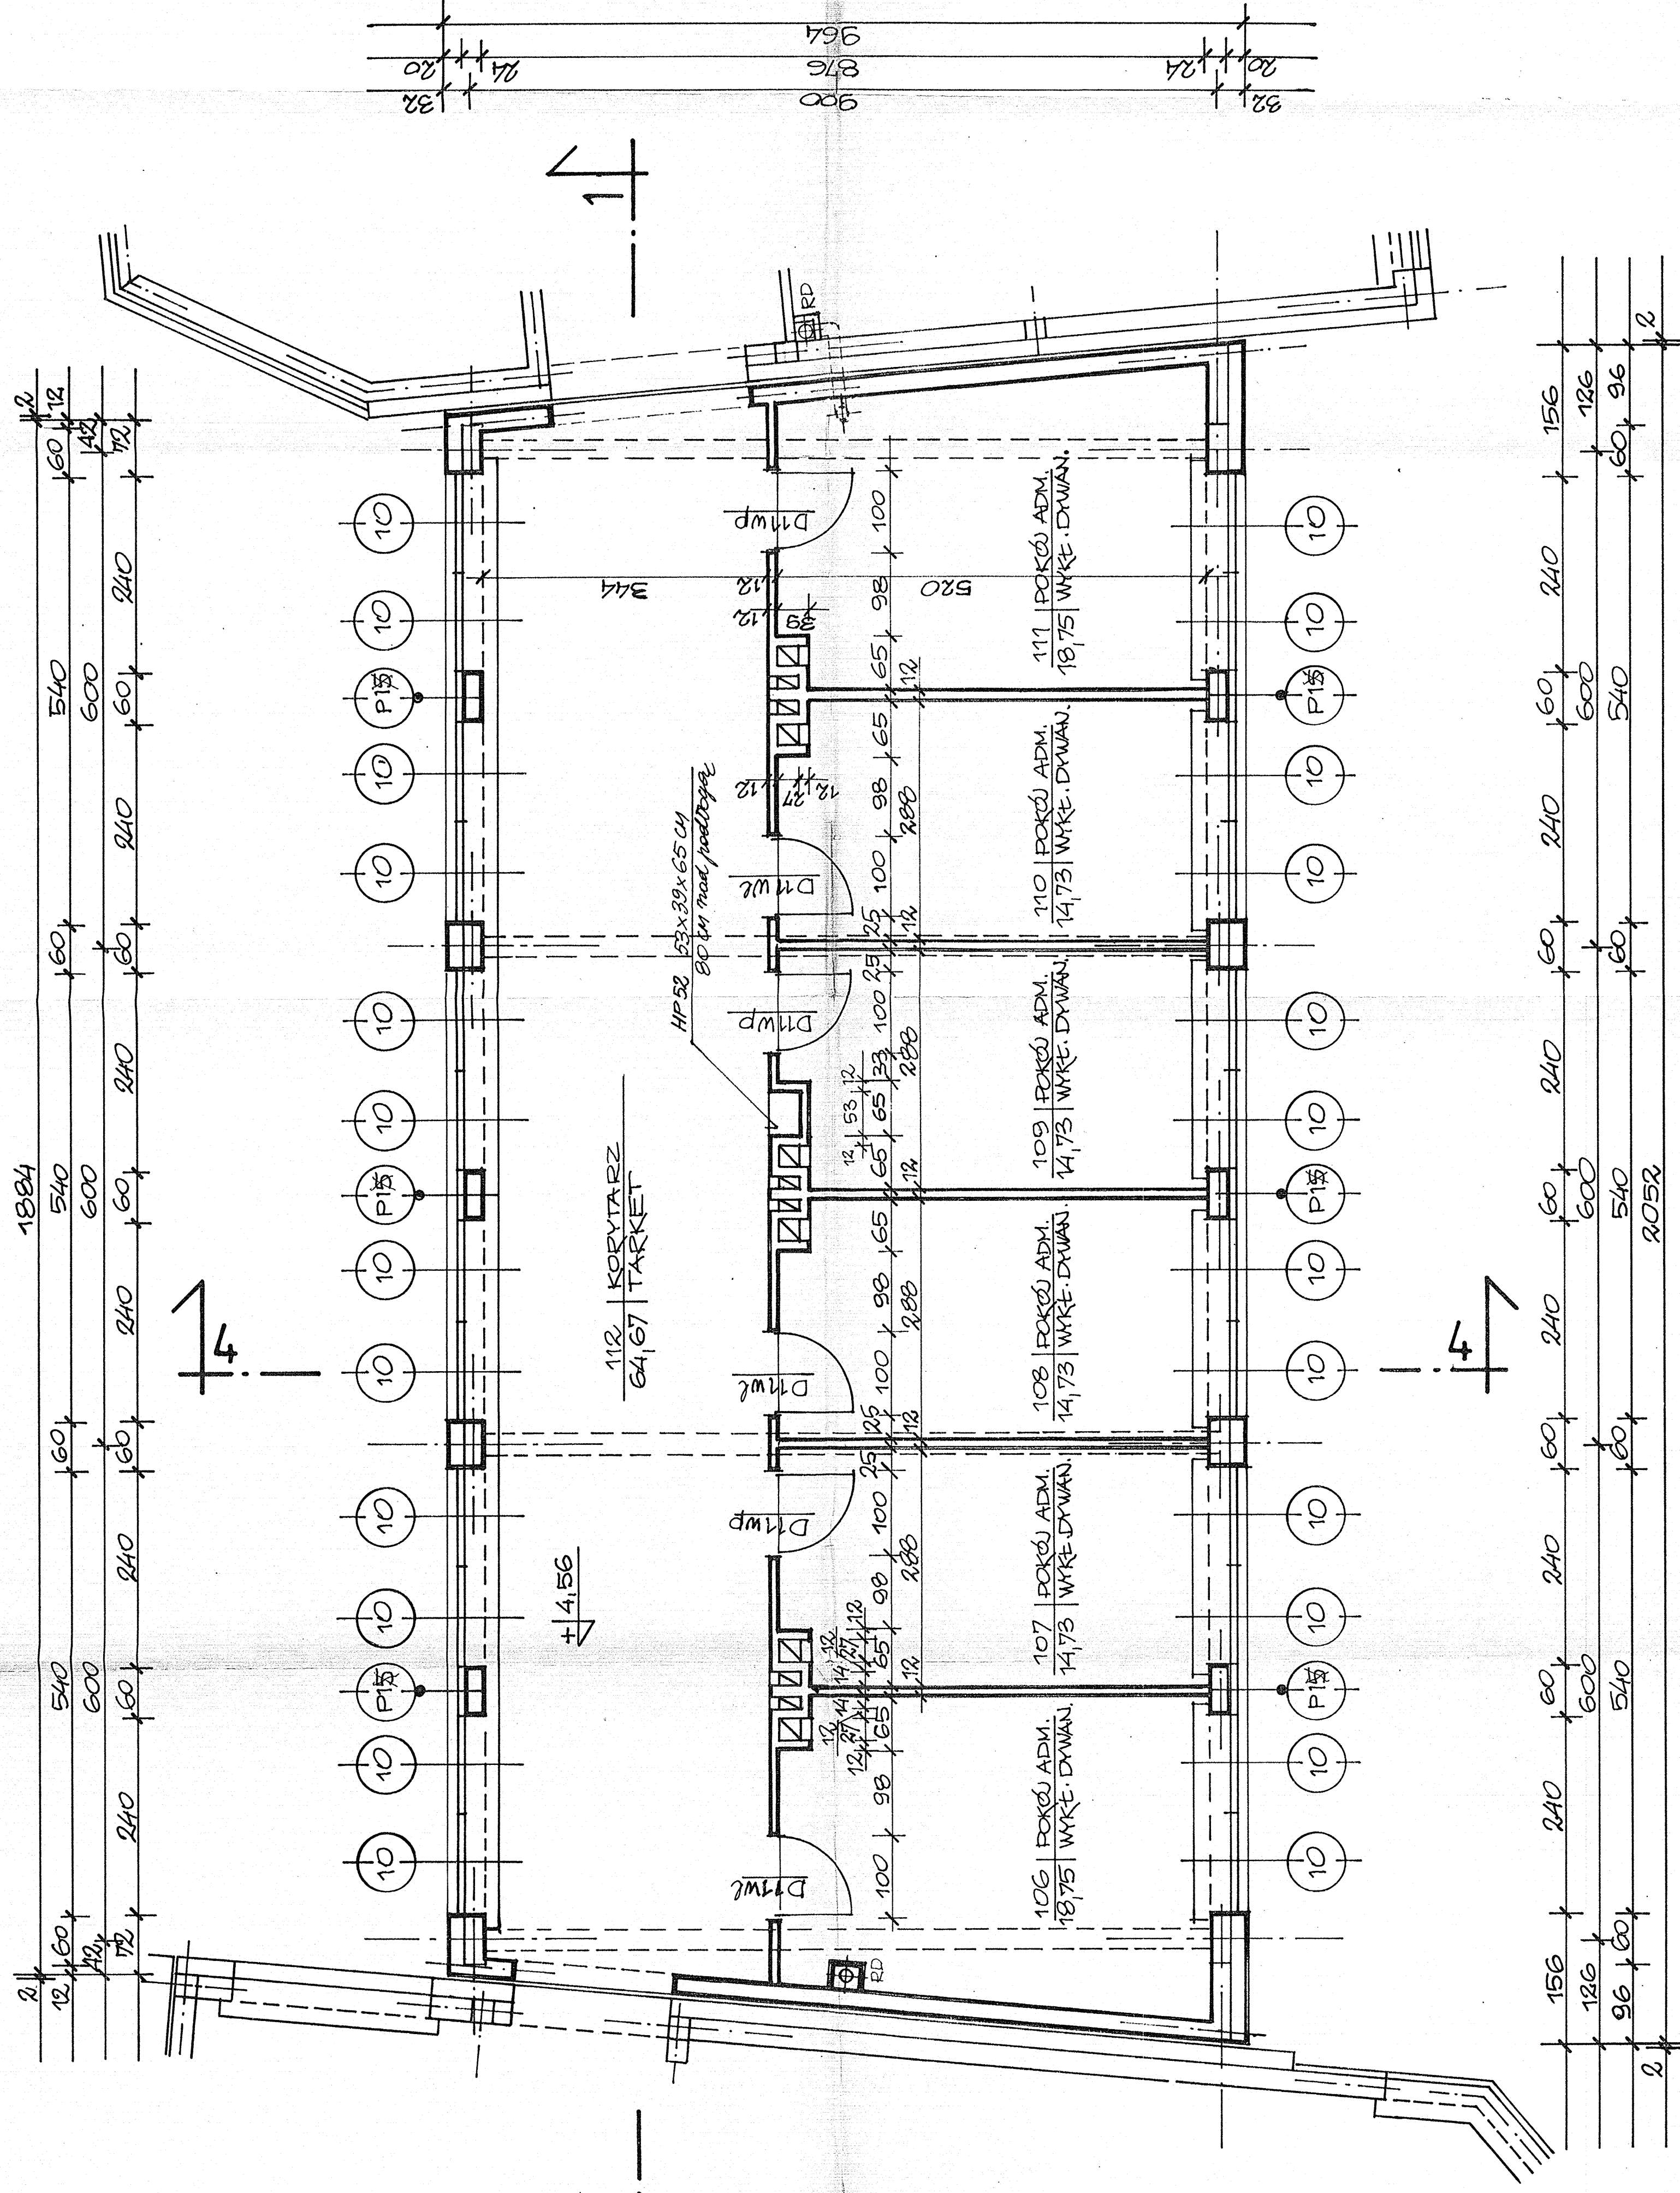

Nazwa obiektu:	BUDYNEK WYDZIAŁU BUDOWNICTWA	inwestor:	IZ. 61. SZAW
	1. WŁAŚCICIEL: ZAGRODZIE		LUBUŃ
Podst.: studium dokumentacji	ROZBUDOWA		
Pr.: PROJEKT ARCHITECTURALNO BUDOWLANO - ARCHITEKTURA.			
Funkcja:	Imię i nazwisko	Data	Podpis
Projektant	omc. K. KORDYJAN	01.09.1974	132/16. 80. 2014
Projektant	omc. J. KORDYJAN	01.09.1974	75 Skala 1:50
			nr rys. 17
Stanowisko	arch. J. Gajda	01.09.1974	132/16. 80. 2014