„A" ±0,00 1:50

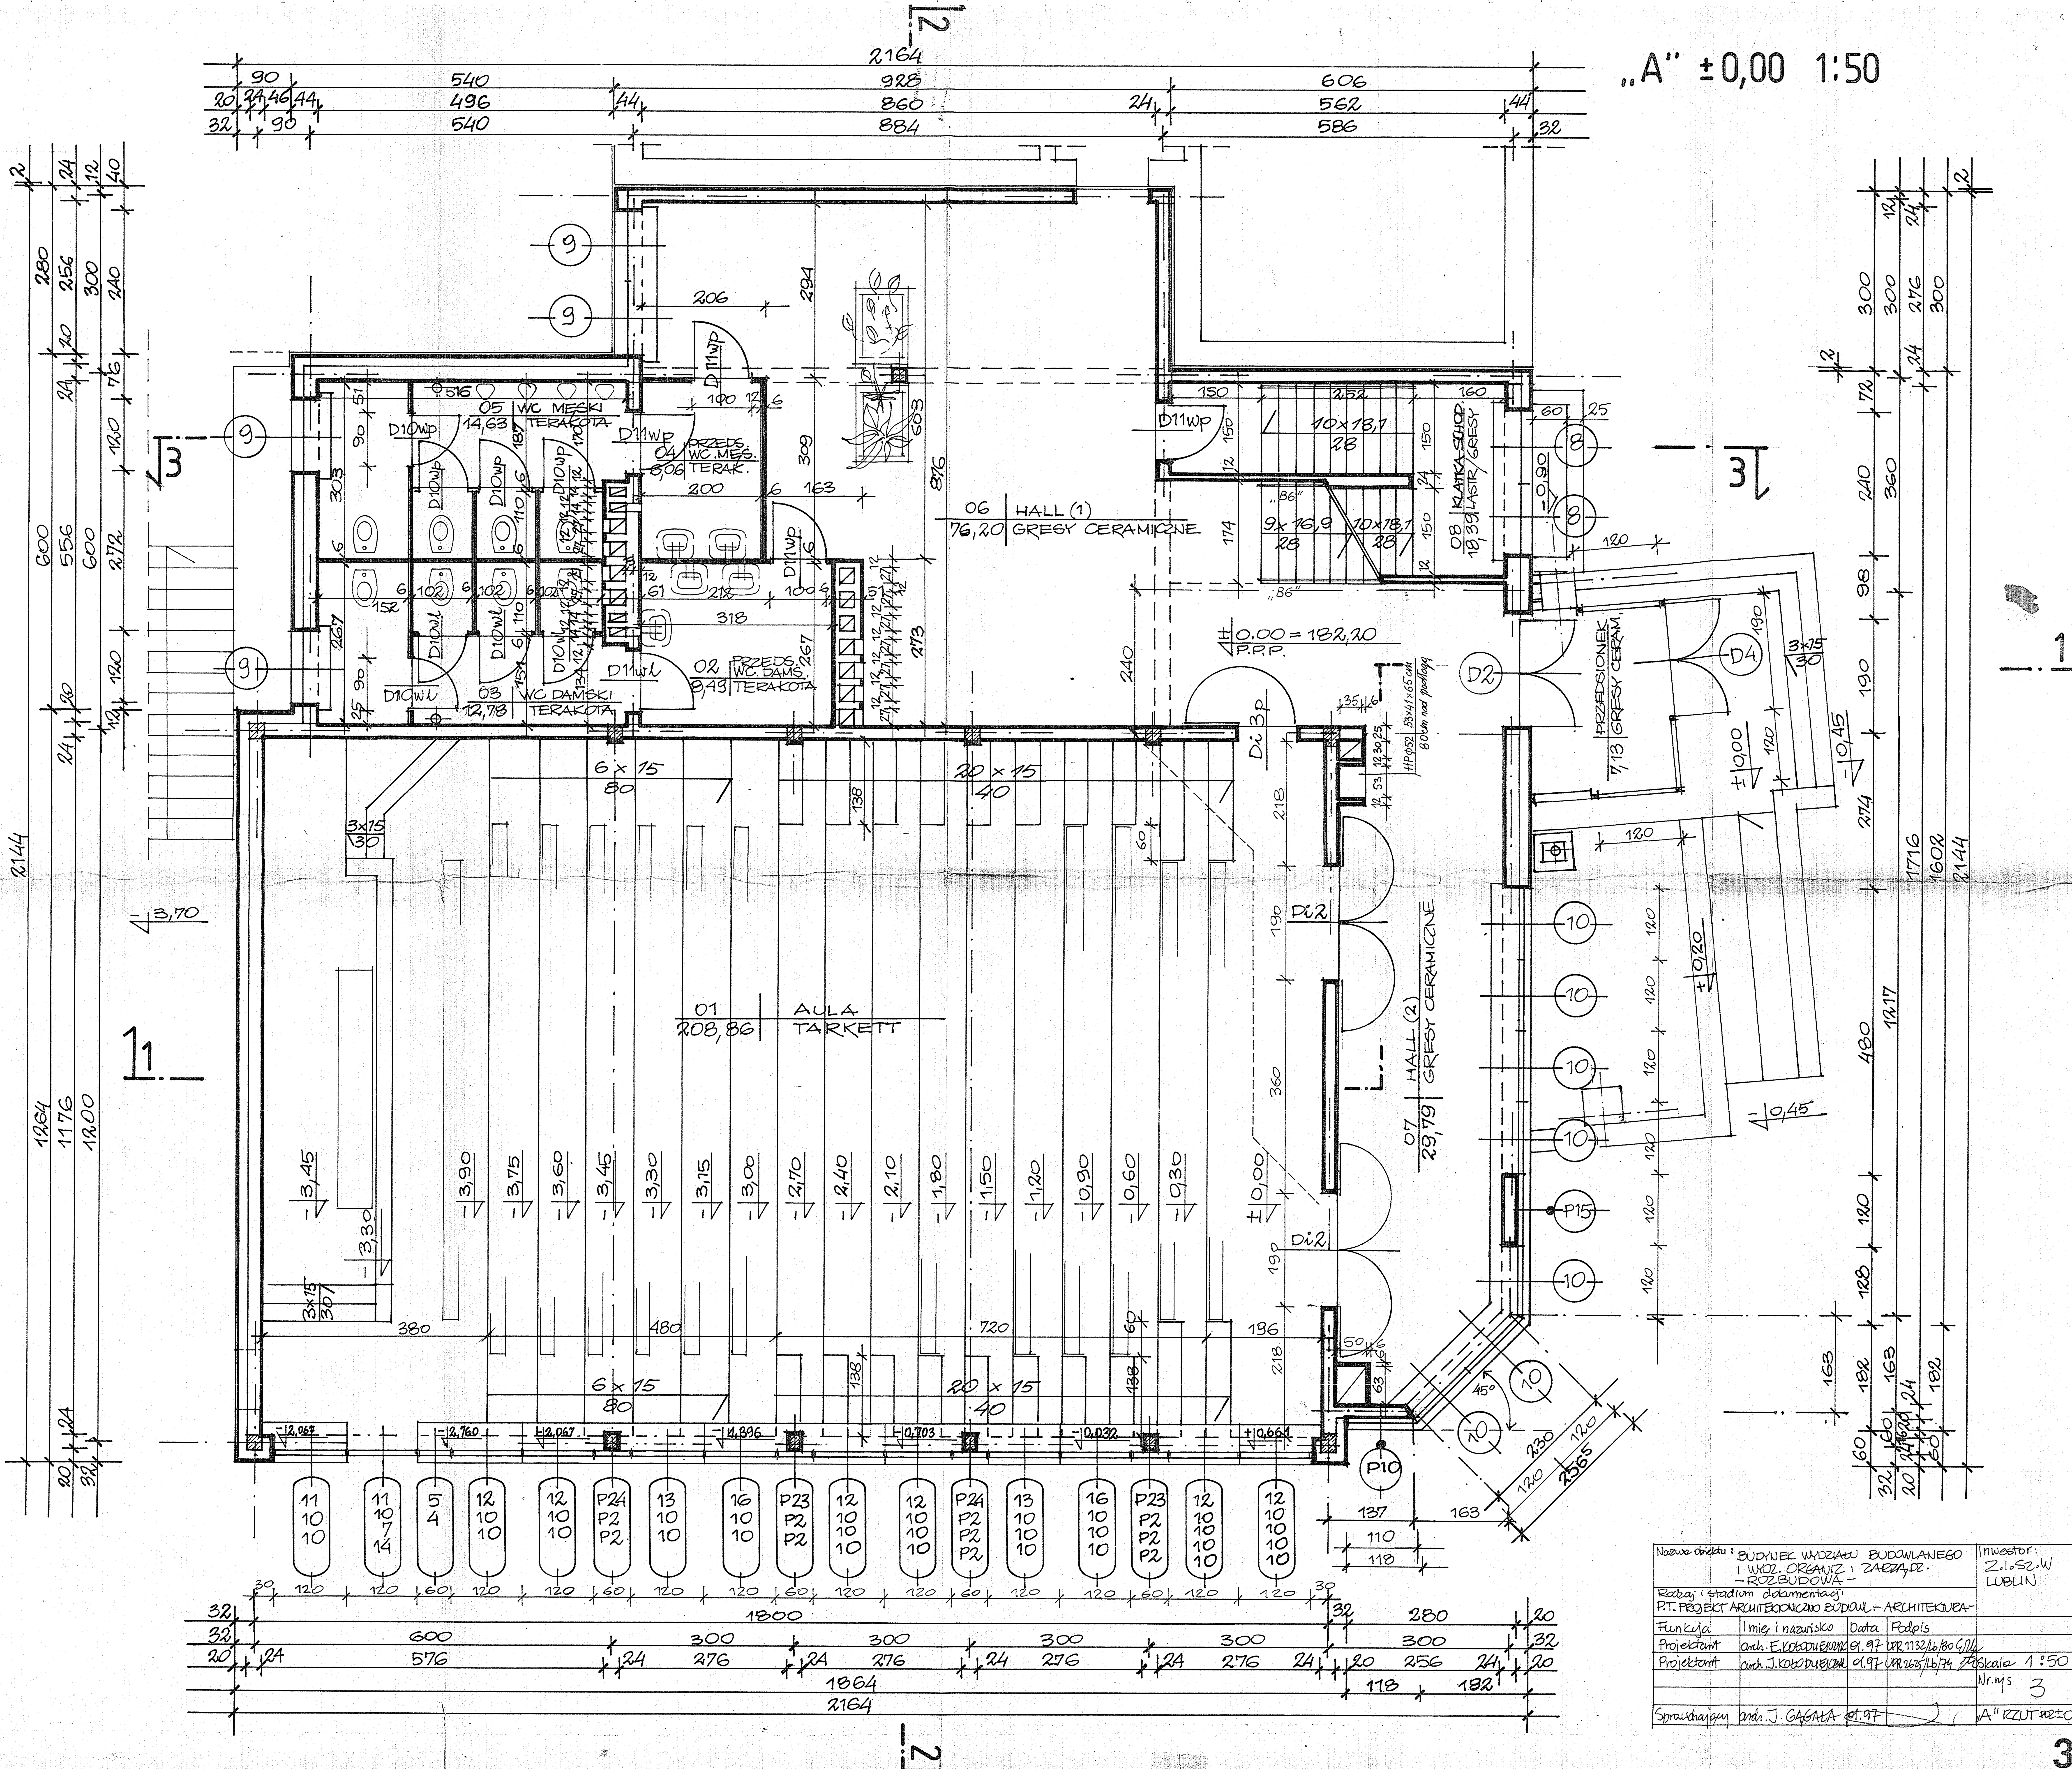

Nazwa obiektu: BUDYNEK WYDZIAŁU BUDOWLANEGO I WYDZ. ORGANIZ. I ZARZĄDZ. - ROZBUDOWA -			Inwestor: Z.I.S.Z.W LUBLIN
Rodzaj i stadium dokumentacji: P.T. PROJEKT ARCHITEKTONICZNO BUDOWL. - ARCHITEKTURA -			
Funkcja	Imię i nazwisko	Data	Podpis
Projektant	arch. E. KOŁODZIEJCZYK	01.97	UPR. 1132/Lb/80
Projektant	arch. J. KOŁODZIEJCZYK	01.97	UPR. 2625/Lb/74
			Skala 1:50
			Nr rys. 3
Sprawdzający	arch. J. GAGAŁA	01.97	„A" RZUT ±0,00

3