„A" +4,56 1:50

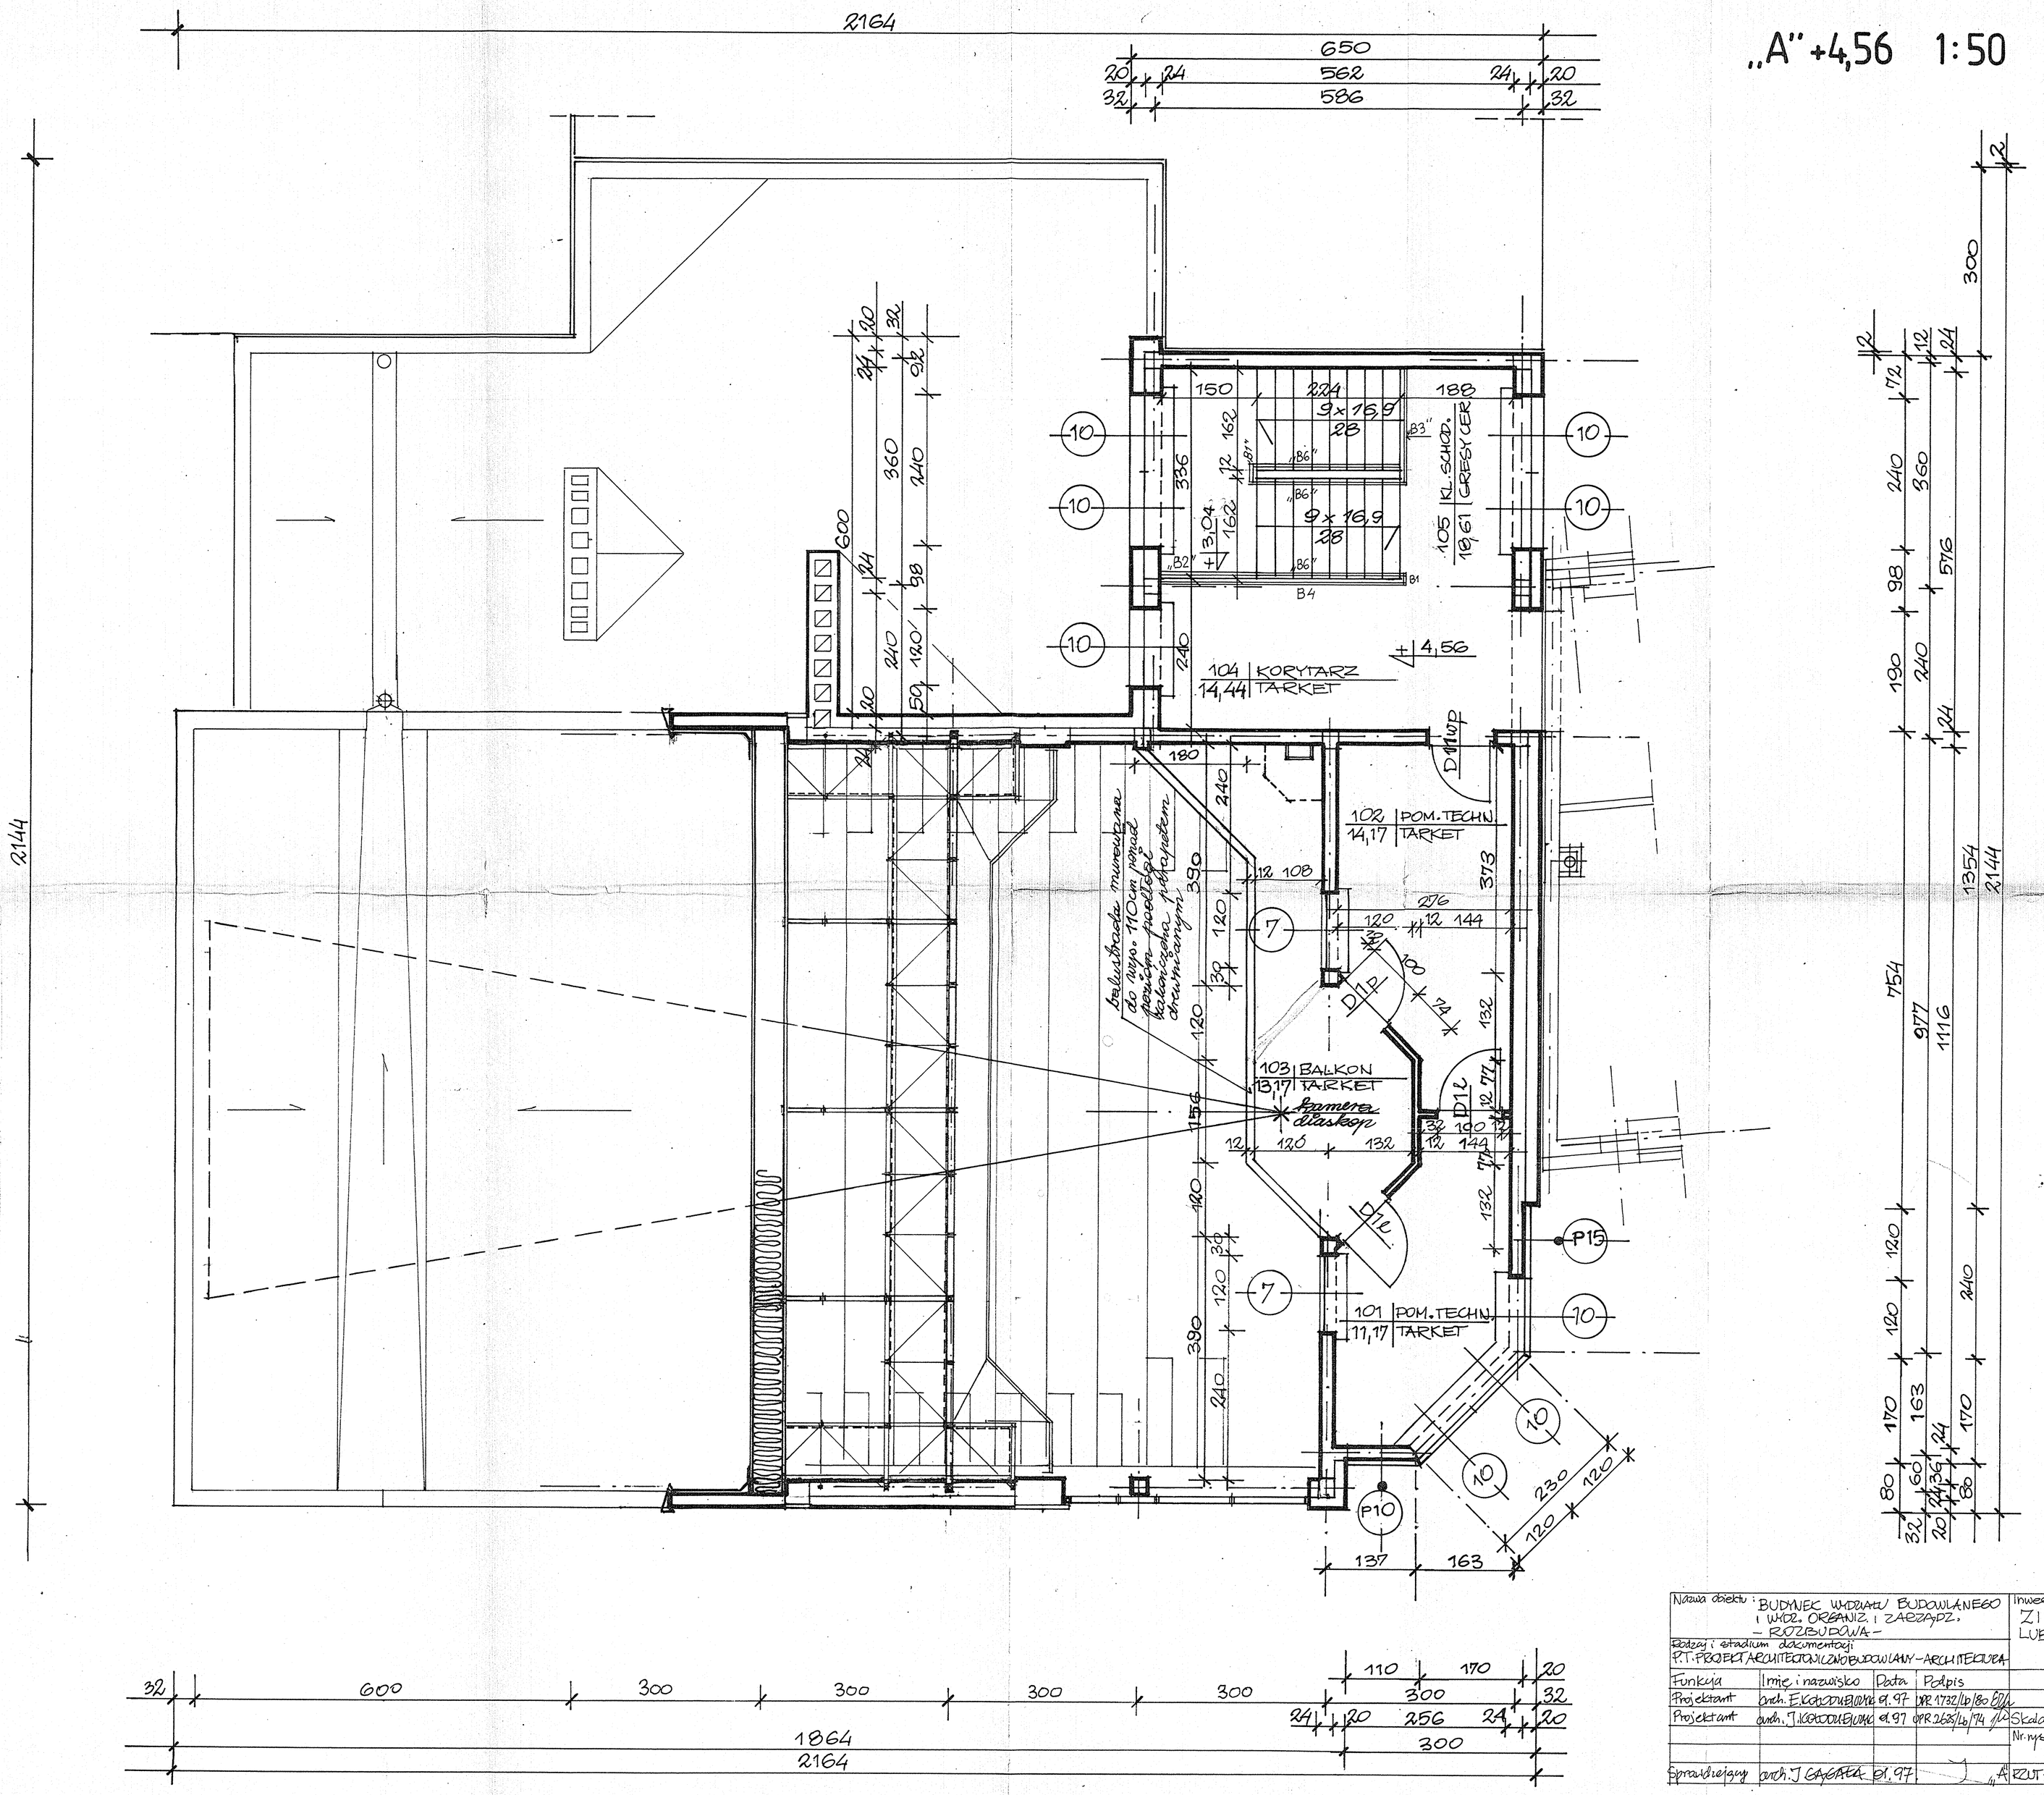

Nazwa obiektu: BUDYNEK WYDZIAŁU BUDOWLANEGO I WYDZ. ORGANIZ. I ZARZĄDZ. – ROZBUDOWA –				Inwestor: ZISZW LUBLIN
Rodzaj i stadium dokumentacji: P.T. PROJEKT ARCHITEKTONICZNO BUDOWLANY – ARCHITEKTURA				
Funkcja	Imię i nazwisko	Data	Podpis	
Projektant	arch. E. KOŁODZIEJCZYK	01.97	UPR 1732/Lb/80	
Projektant	arch. J. KOŁODZIEJCZYK	01.97	UPR 2625/Lb/74	Skala 1:50
				Nr rys. 4
Sprawdzający	arch. J. GAGAŁA	01.97		RZUT – POZ. +4,56