


“B” DACH 1:50

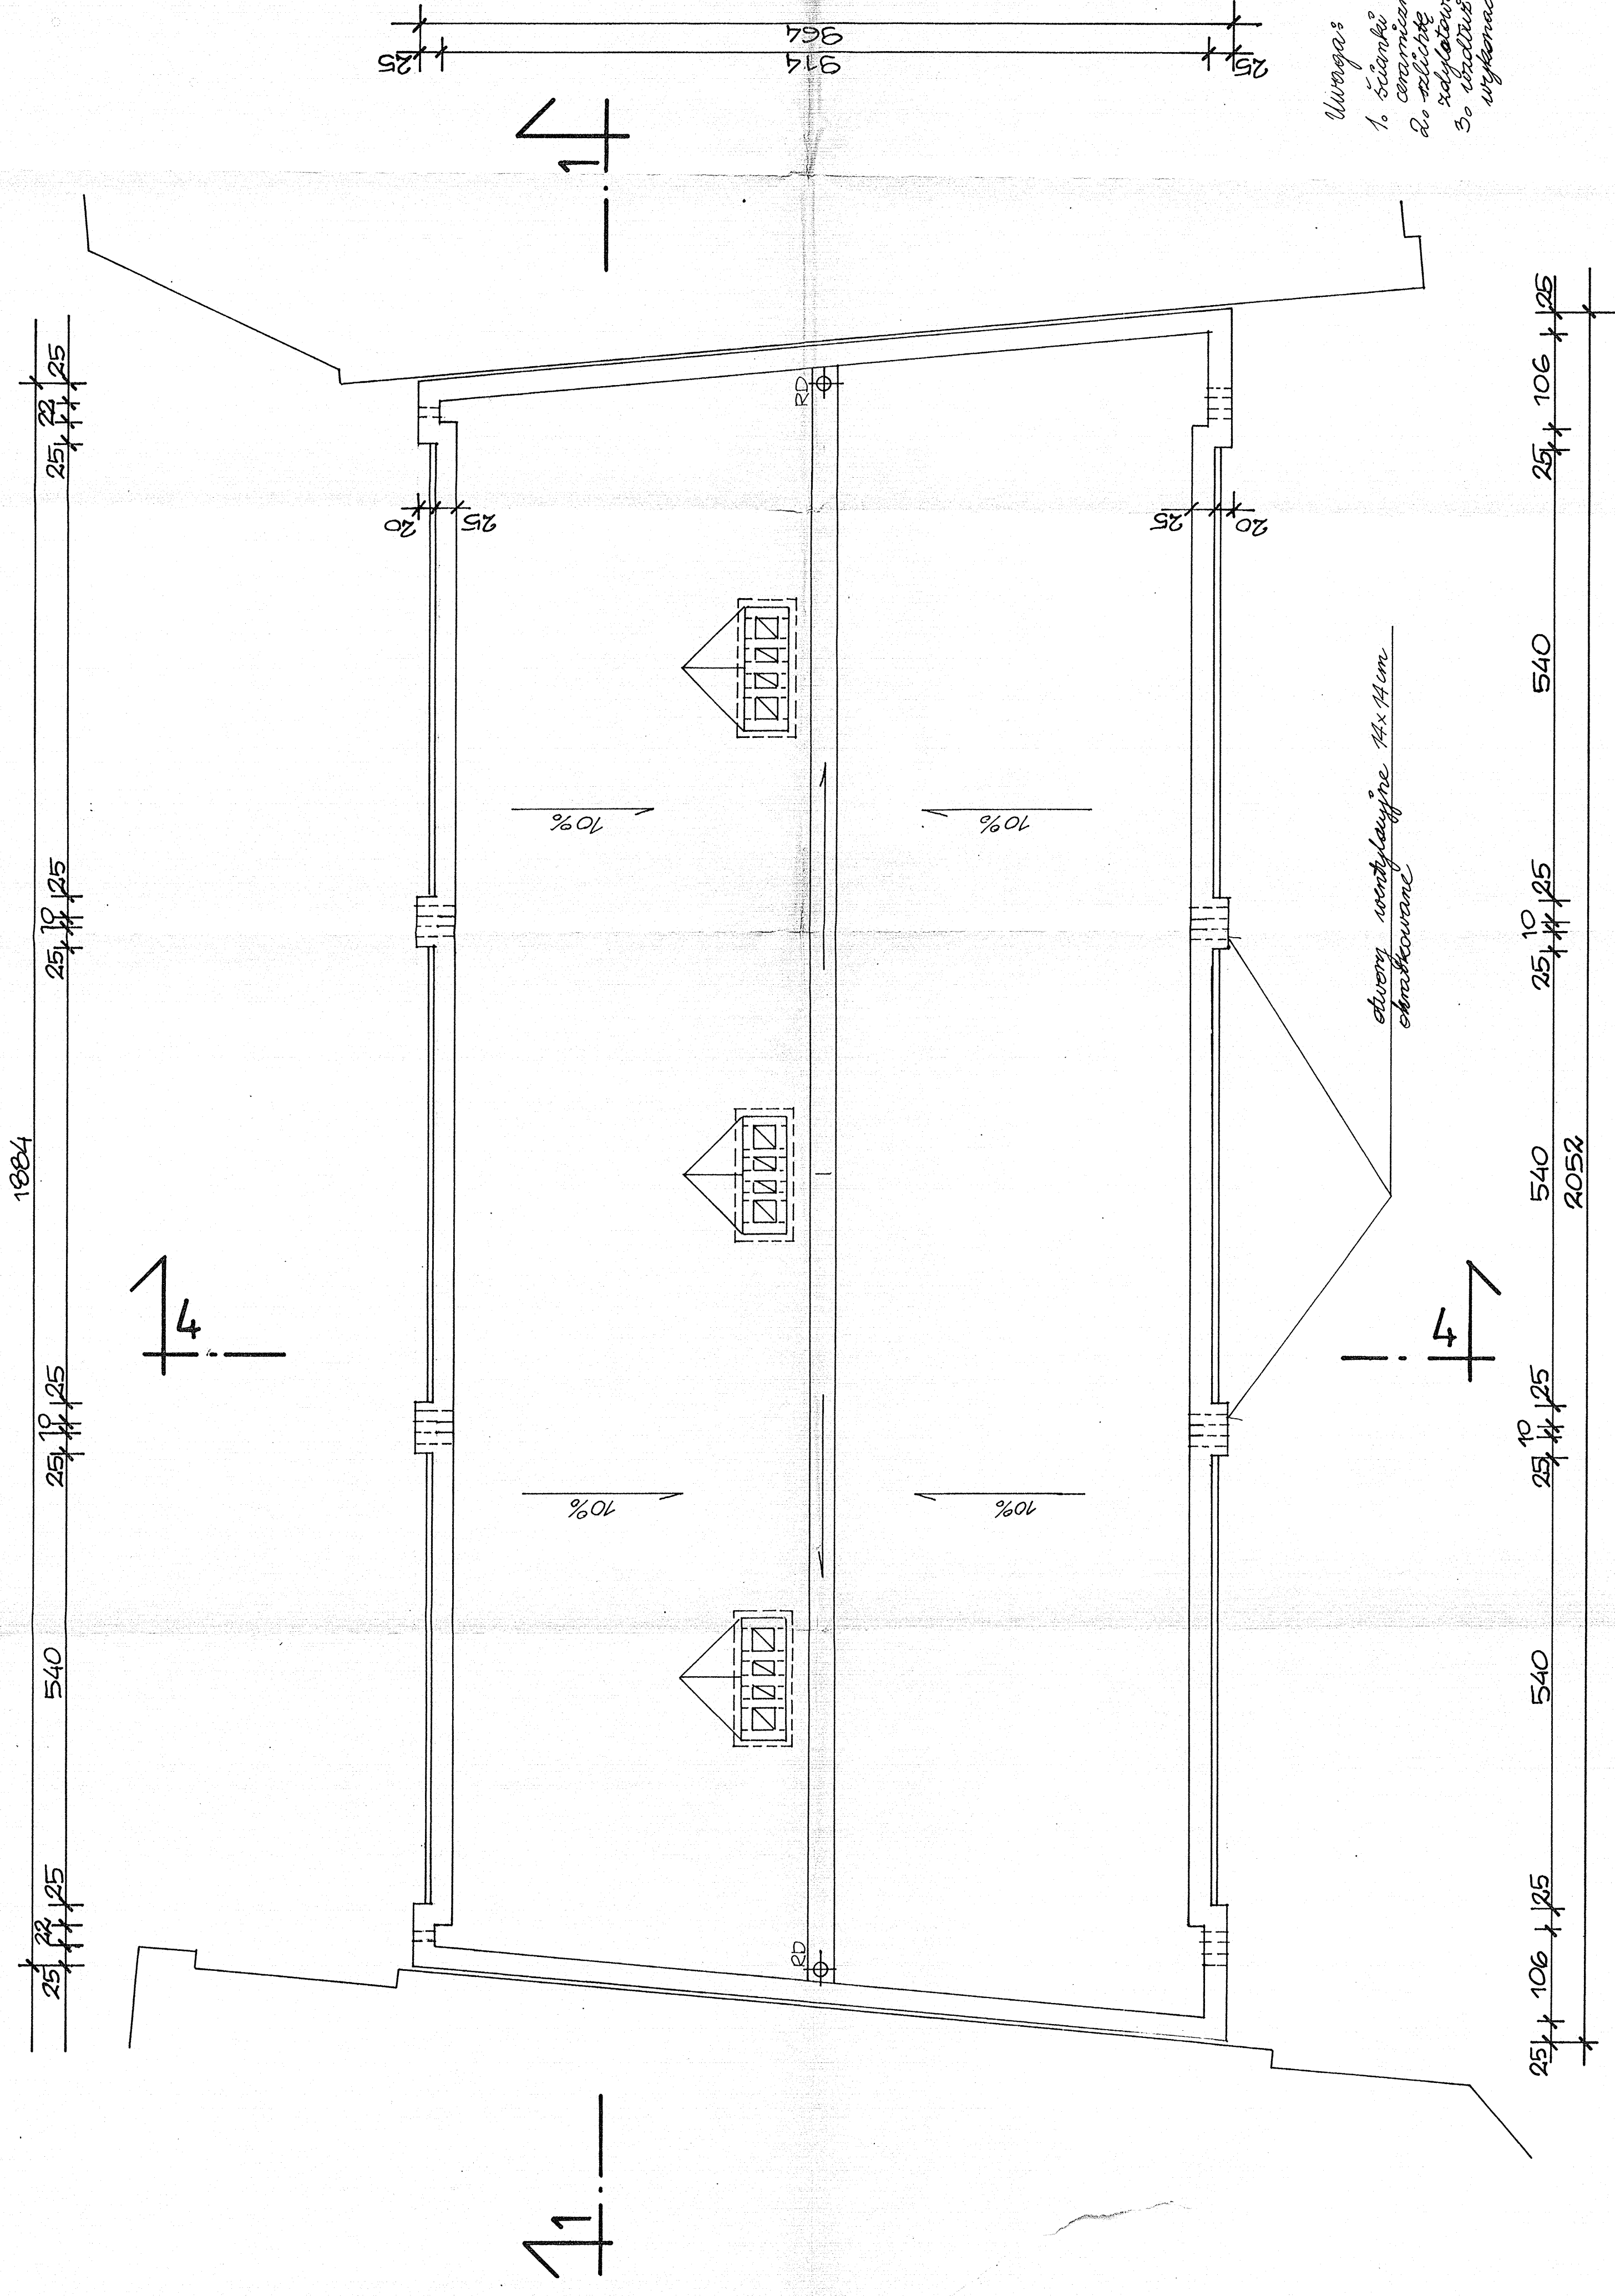

Uwaga:

1. Ścianki kotłowni wykonane z cegły ceramicznej kwadratów.
2. ściana nie posiada kotłowni.
3. ściana posiada kotłowni.

Nazwa obiektu:	BUDYNEK INDIUJAU BUDOWALNYBO WŁOZ. ORGANIZ. I ZARZADZ.	Investor: Z 152W LUBJIN
Kod i stadium dokumentacji	- ROZBUDOWA -	
PT. PROJEKT ARCHITEKTURA-BUDOWL.- ARCHITEKTURA		
Funkcje	Imie i nazwisko Data Podpis	
Projektant	and. E. KROPIEJOWSKI 01.07.1997 132/16.06/2004	
Projektant	and. J. KROPIEJOWSKI 01.07.1997 132/16.06/2004	Skala 1:50 M. sp. 8
Wykonawca	and. J. GACERA 01.07.1997	ROZ. DACHU, B.