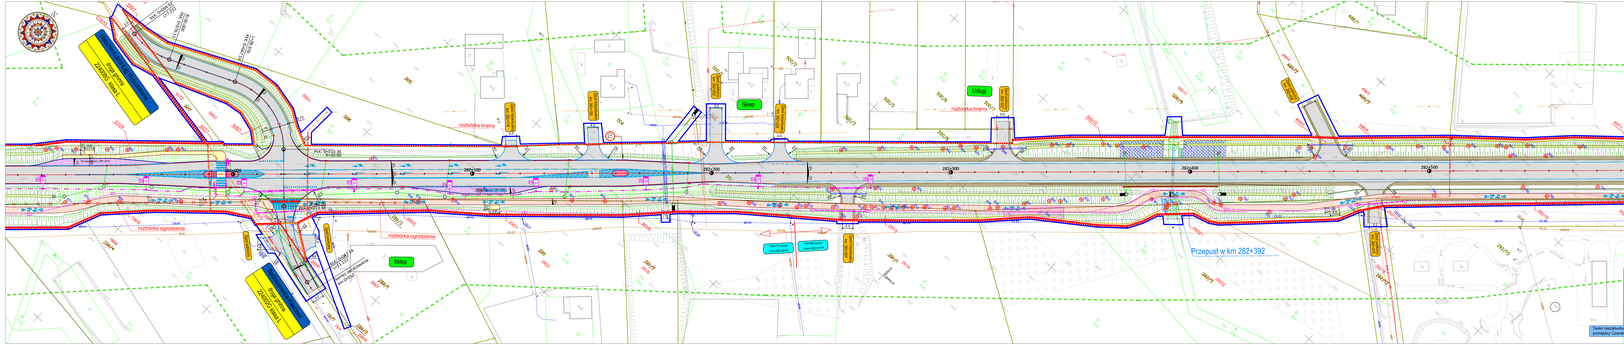
Skład
rozbiórka bramy
rozbiórka ogrodzenia
Przepust w km 282+392
Tymczasowy zjazd
Tymczasowy zjazd
Tymczasowy zjazd