


MAPA DO CELÓW PROJEKTOWYCH

Oznaczenie kancelaryjne zgłoszenia pracy geodezyjnej	GD 6640.100.2018
Nazwa miejscowości	Leszno ul. Dąbrowskiego - pl. Komarńskiego
Jednostka ewidencyjna - identyfikator	306301_1
Jednostka ewidencyjna - nazwa	Leszno
Obręb ewidencyjny - identyfikator	0002
Obręb ewidencyjny - nazwa	Leszno
Układ współrzędnych prostokątnych płaskich	2000/18
Układ współrzędnych wysokościowych	Kronstadt 60
Oznaczenie granic aktualizacji obszaru	
Skala	1:500
Numer działki	różne
Informacja o służebnościach gruntowych mających wpływ na zagospodarowanie gruntów, zlokalizowanych w granicach projektowanej inwestycji *)	Mapa została wykonana bez ustalenia służebności, służebności w planie nie zostały ustalone. Mapa została wykonana w dniu 09.11.2021 r.
	2018-02-14

Mapa została wykonana bez ustalenia służebności, służebności w planie nie zostały ustalone. Mapa została wykonana w dniu 09.11.2021 r.

Dokument został podpisany elektronicznie przez Piotra Dolatę.

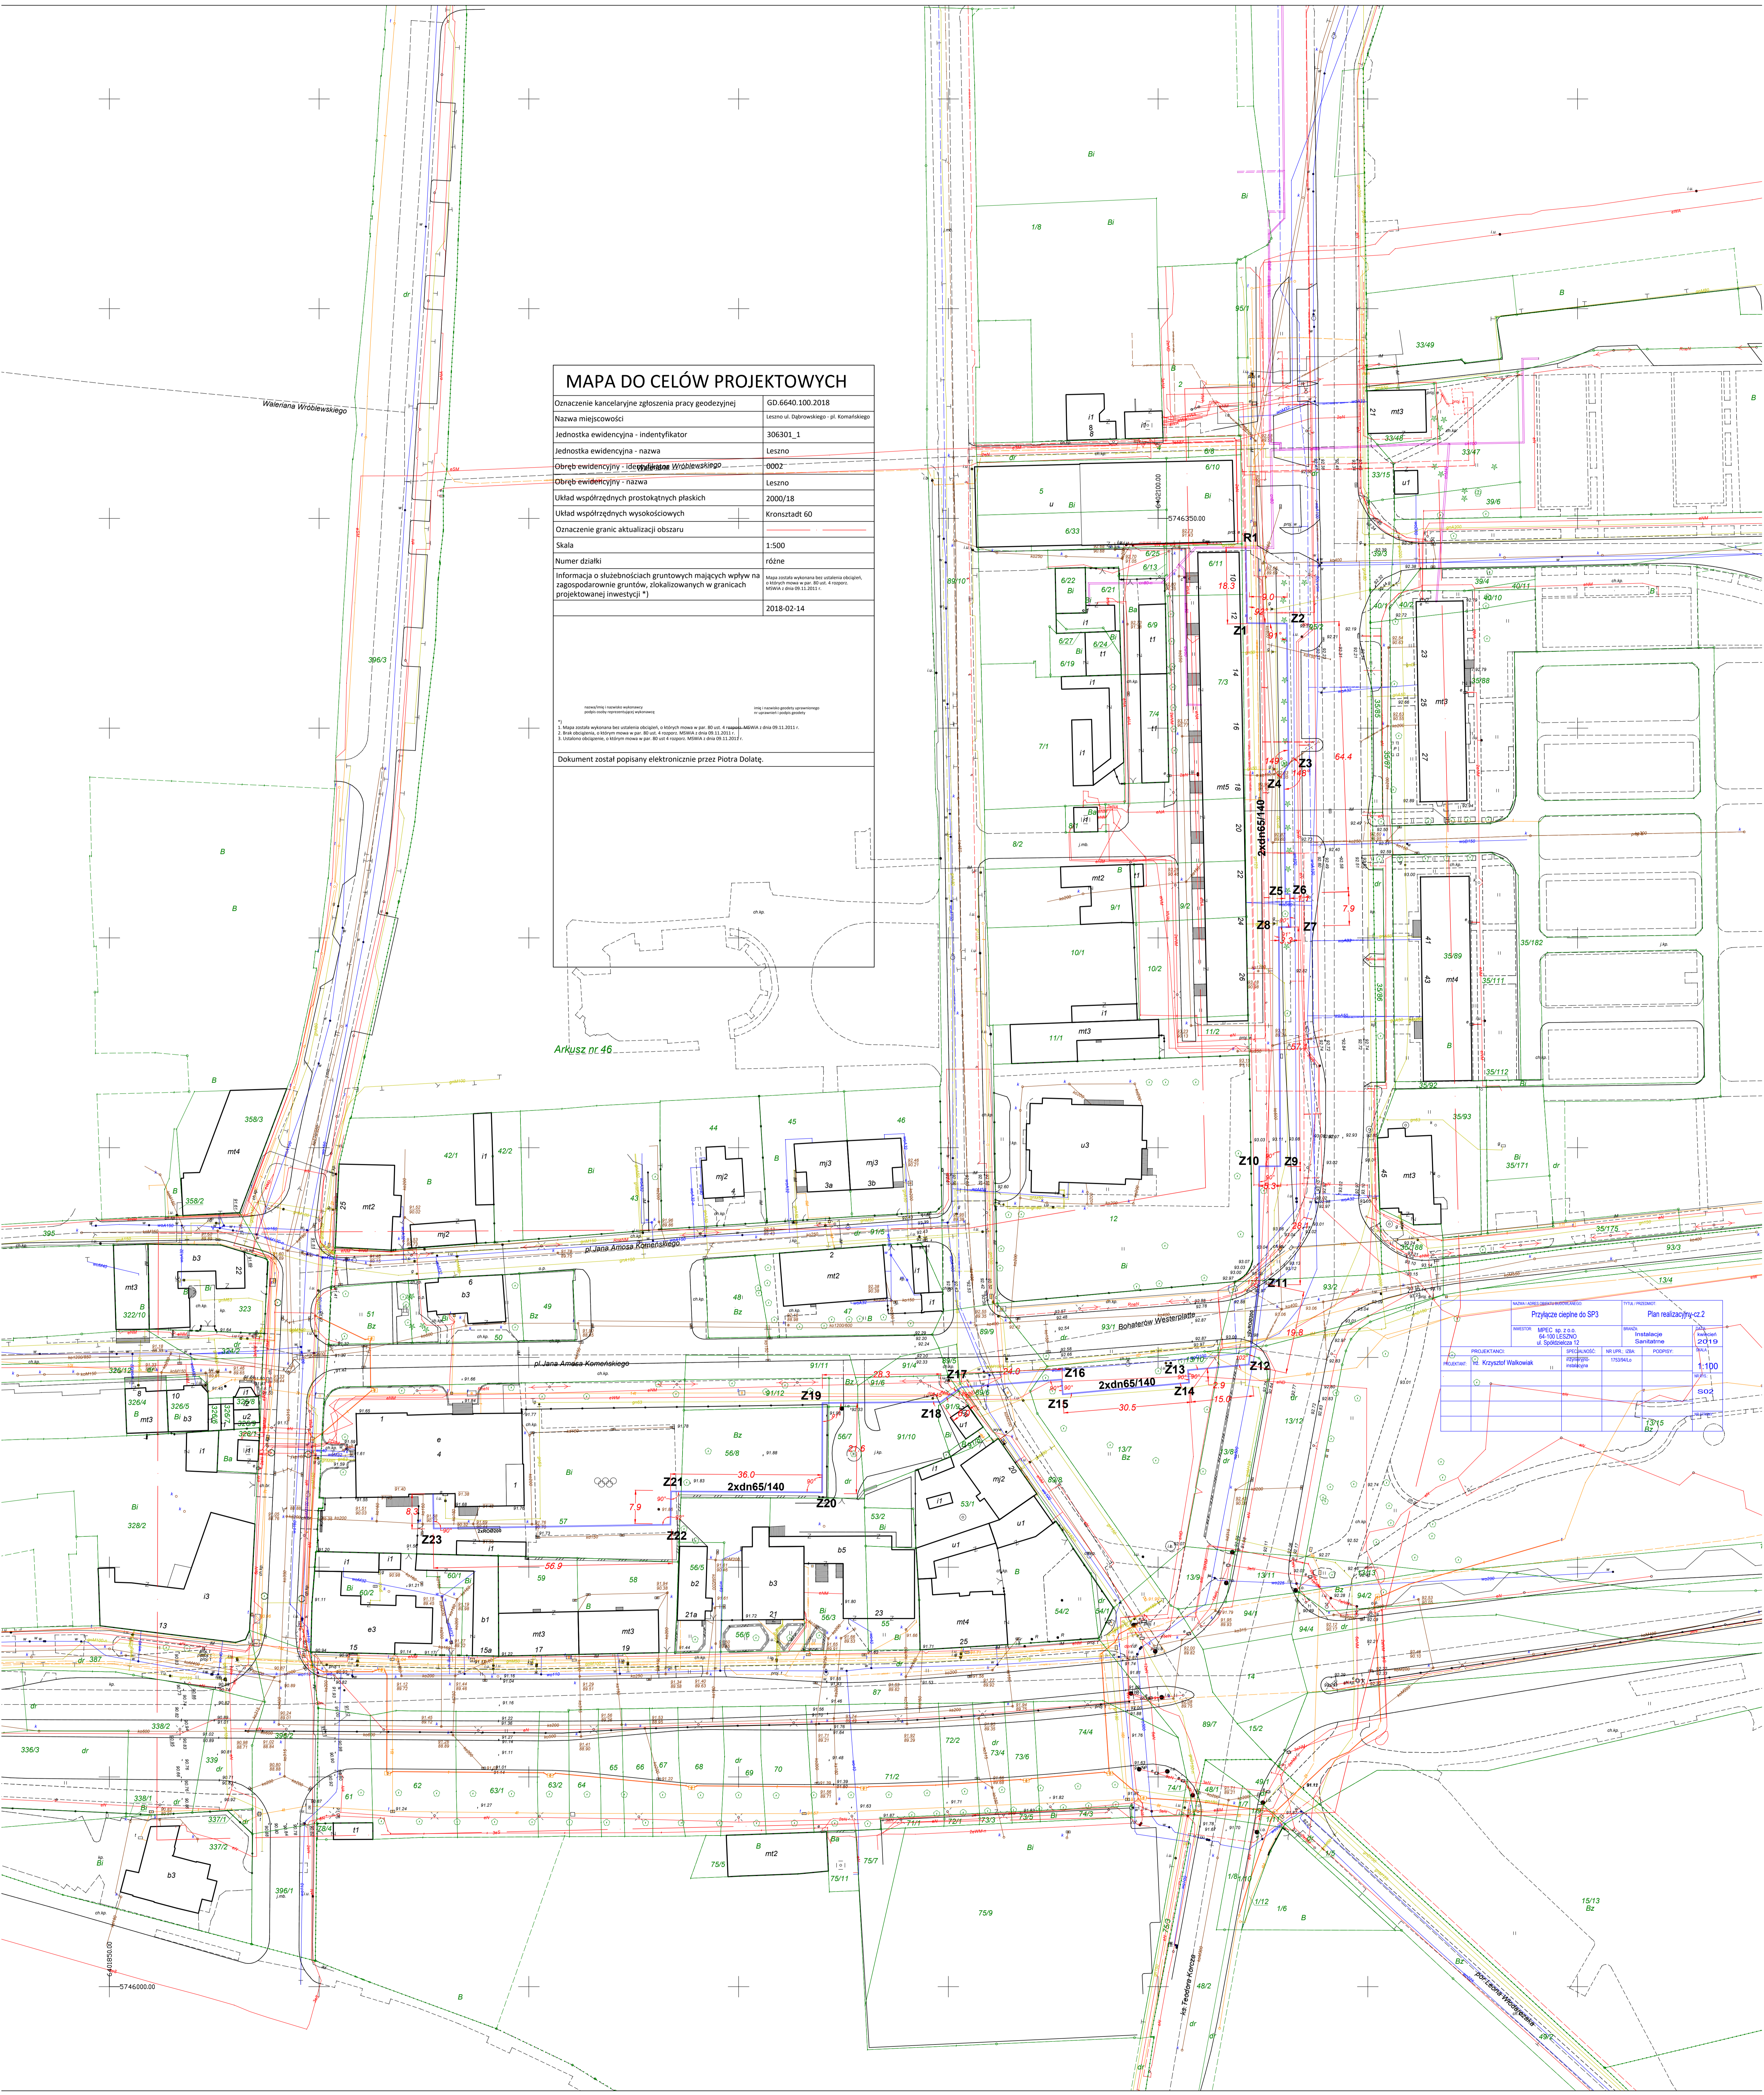

DANE OGÓLNE		WYKONANIE	
PROJEKTANT	MPEC sp. z o.o.	PRACOWNIK	Instalacje Specjalne
INWESTOR	64-100 LESZNO ul. Społeczna 12	DATA	2021.09
MIASTO	Krzyżów Wlkowski	SKALA	1:100
		TYTUŁ	Plan realizacyjny cz. 2