

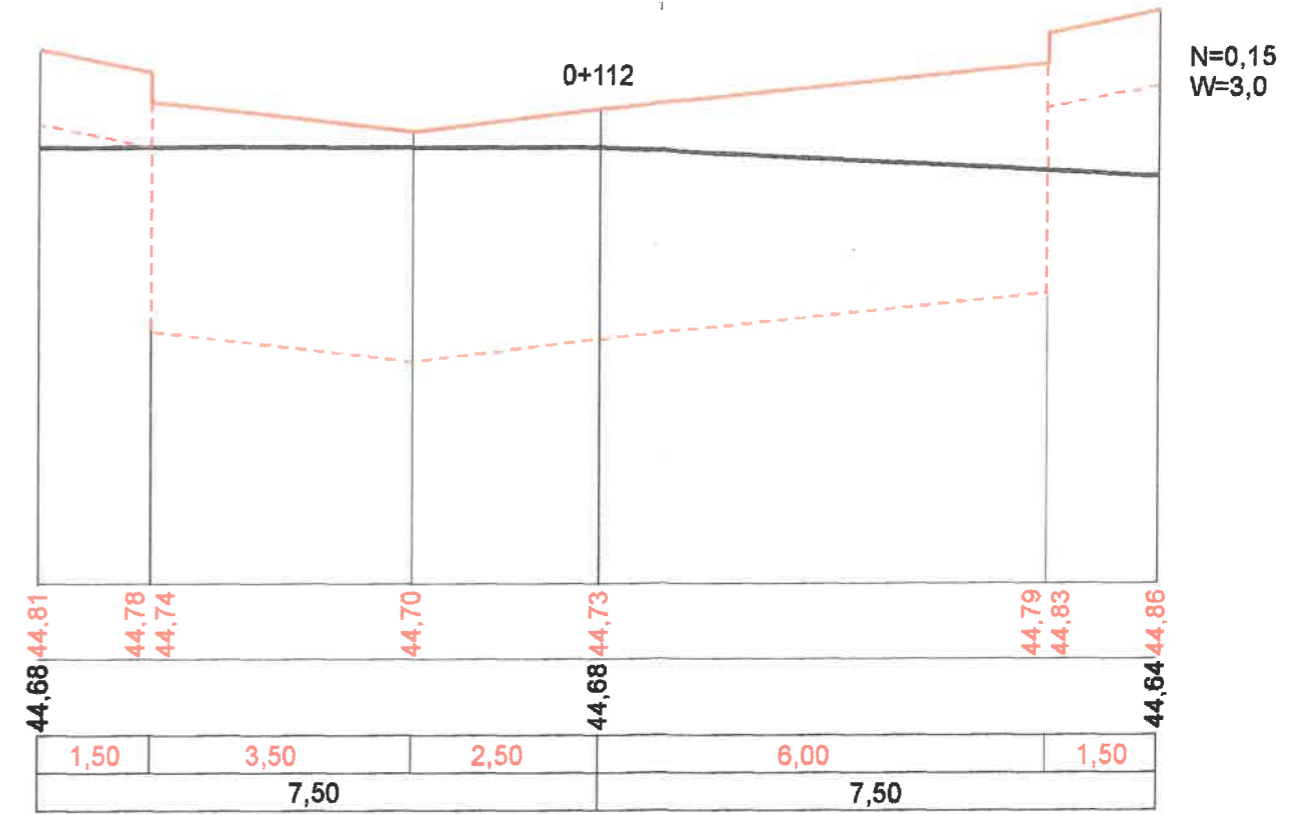


Ul. Aleksandra Zawadzkiego

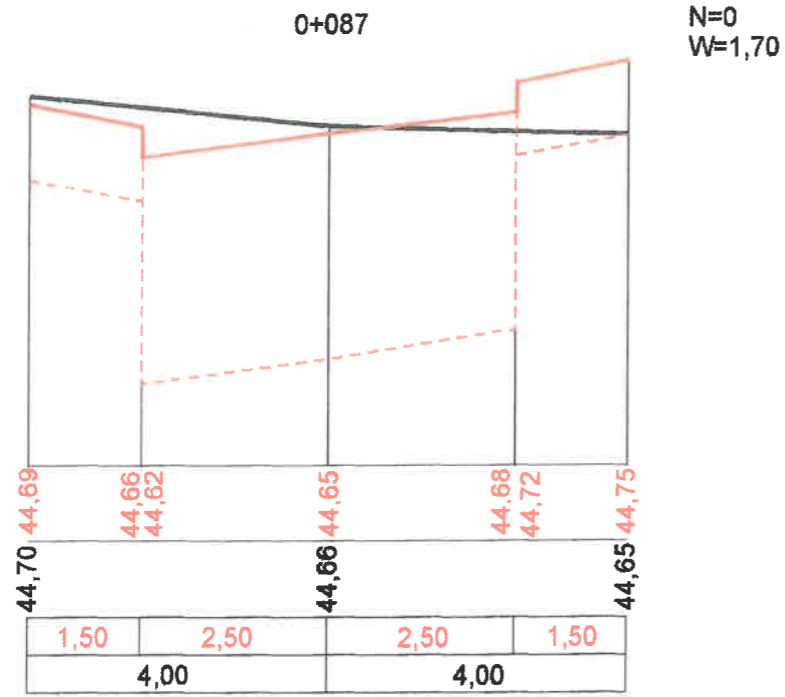


Starostwo Powiatowe
w Czarnkowie
Wydział Architektury i Budownictwa
64-700 Czarnków, ul. Rybaki 3

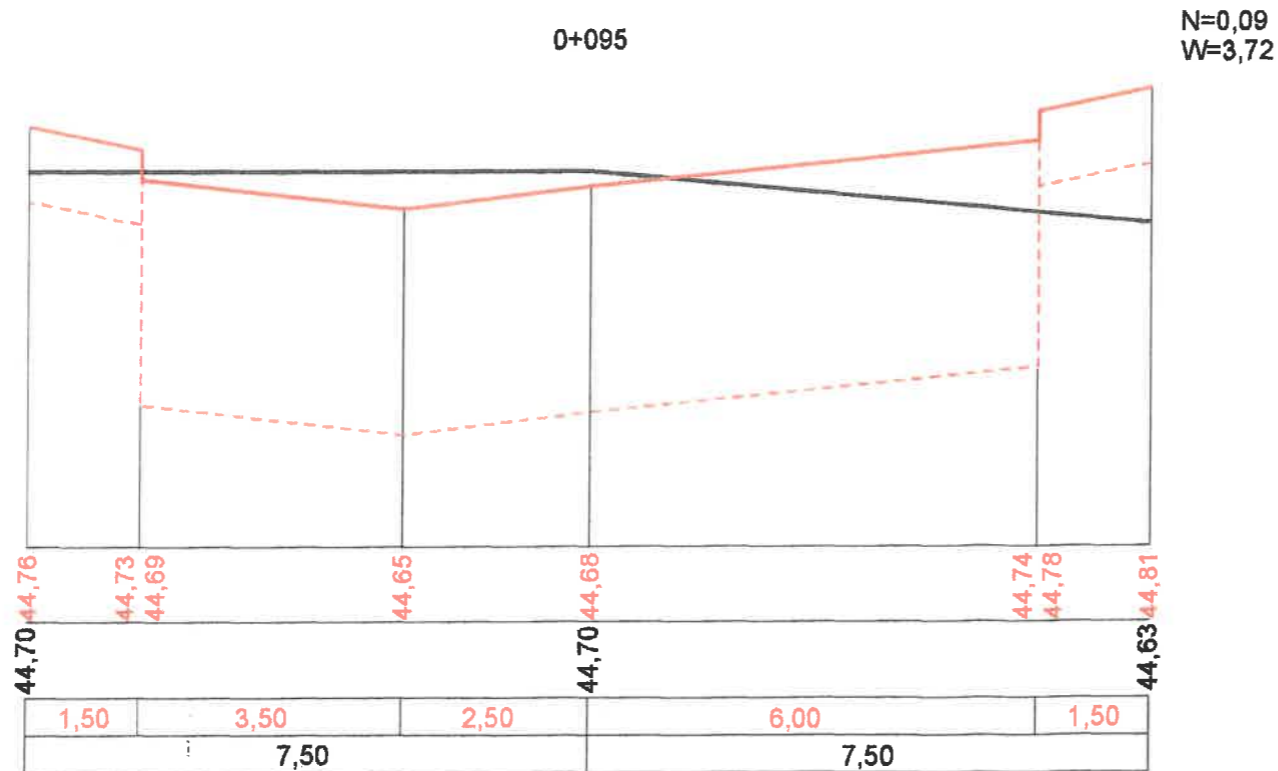

OBIEKT	Budowa ulic H. Sawickiej, Gen. K. Świerczewskiego, Krasieckiego, A. Zawadzkiego	
TREŚĆ RYS.	PRZEKROJE POPRZECZNE	SKALA 1:10/100
PROJEKTANT	technik drogowy Ryszard Burdajewicz UAN - 8345/959/85/86	Podpis <i>Ryszard Burdajewicz</i>
ASYSTENT PROJEKTANTA	technik drogowy Jan Antkowiak 69 7342/1904/94	Podpis <i>Jan Antkowiak</i>
SPRAWDZIŁ		DATA


ul. Hanki Sawickiej
i ul. Gen. Karola Świerczewskiego

Starostwo Powiatowe
w Czarnkowie
Wydział Architektury i Budownictwa
64-700 Czarnków, ul. Rybaki 3

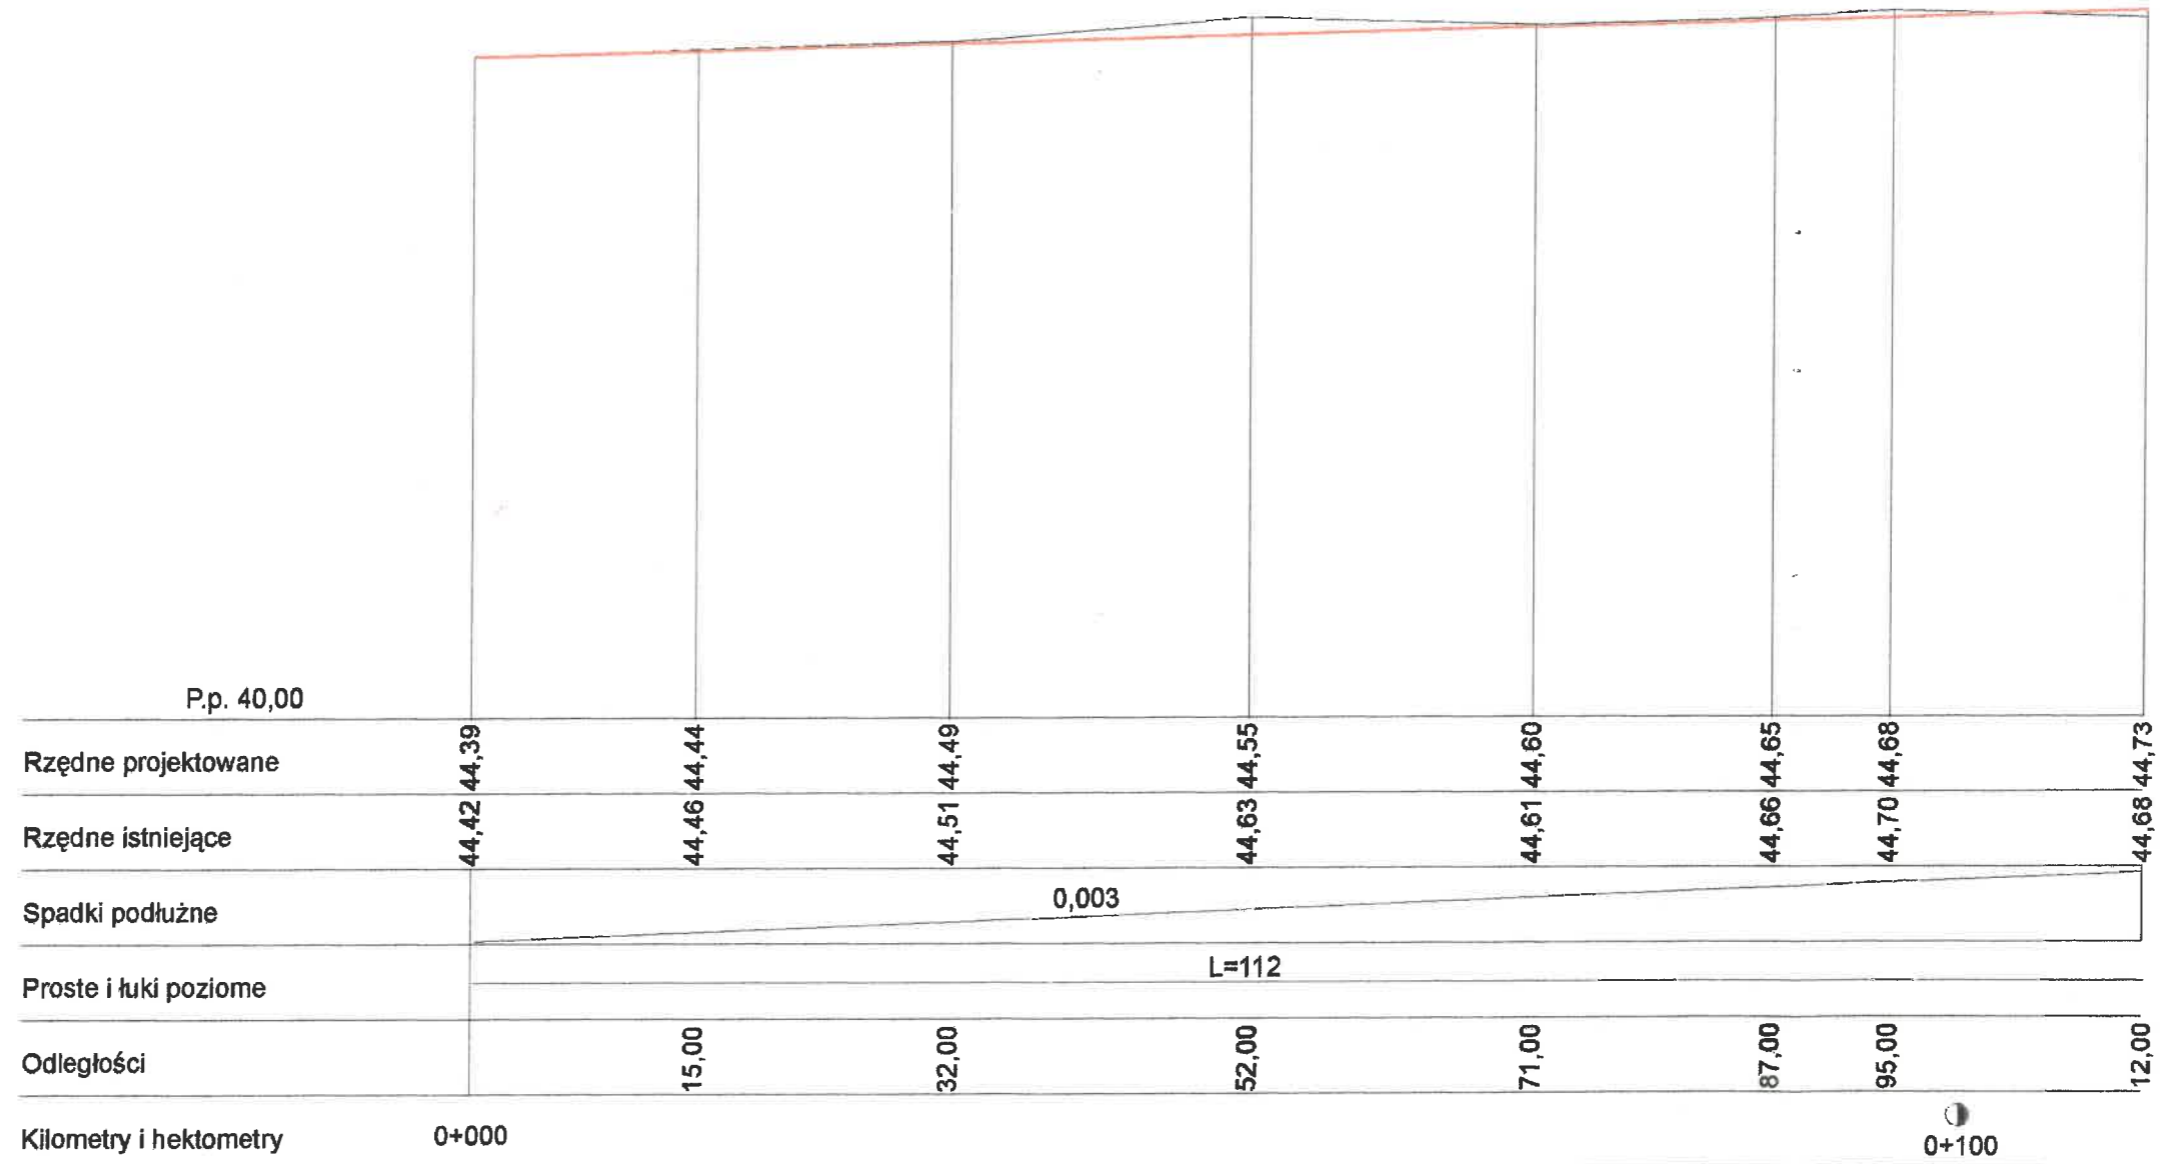


OBIEKT	Budowa ulic H. Sawickiej, Gen. K. Świerczewskiego, Krasickiego, A. Zawadzkiego	Data
TREŚĆ RYS.	Przekrój podłużny	SKALA 1:50/500
PROJEKTANT	Technik drogowy Ryszard Burdajewicz upr. Nr UAN-8345/959/05/86	Podpis <i>Ryszard Burdajewicz</i>
ASYSTENT PROJEKTANTA	Technik drogowy Jan Antkowiak upr. Nr GP-7342/1904/94	Podpis
SPRAWDZIŁ		Podpis

Starostwo Powiatowe
w Czarnkowie
Wydział Architektury i Budownictwa
64-700 Czarnków, ul. Rybaki 3

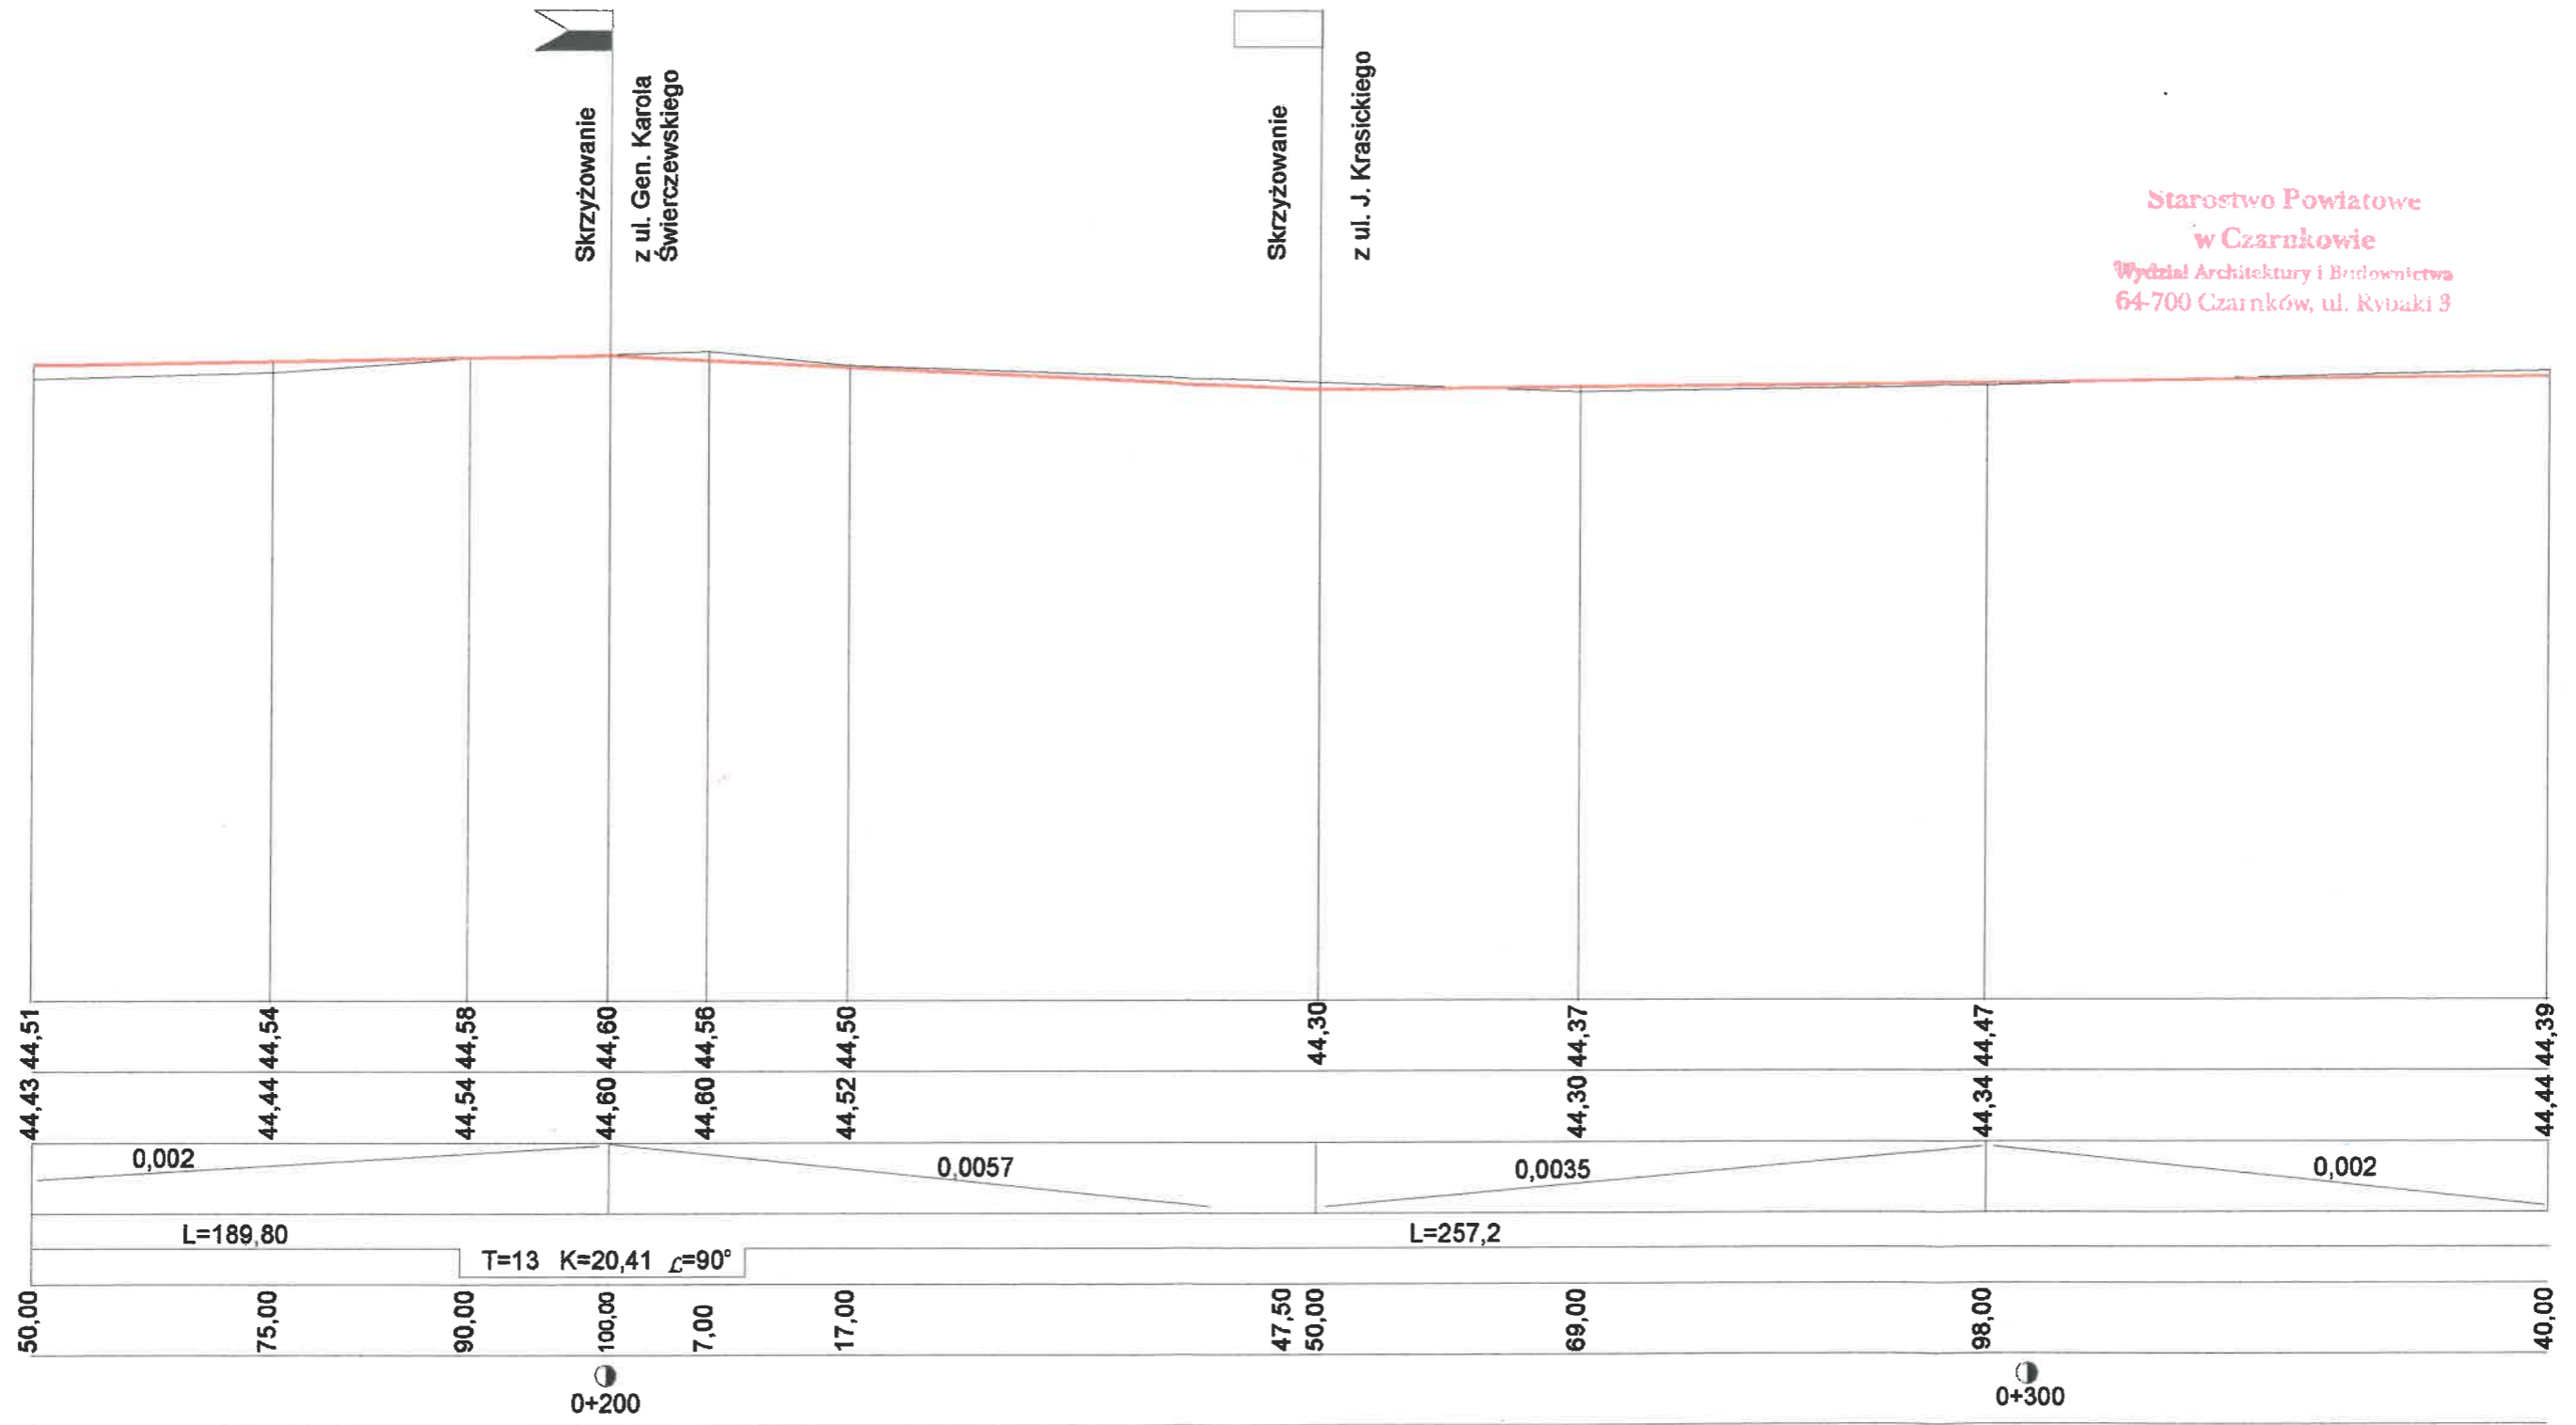

OBIEKT	Budowa ulic H. Sawickiej, Gen. K. Świerczewskiego, Krasickiego, A. Zawadzkiego	Data
TREŚĆ RYS.	Przekrój podłużny	SKALA 1:50/500
PROJEKTANT	Technik drogowy Ryszard Burdajewicz upr. Nr UAN-8345/959/05/86	Podpis <i>Ryszard Burdajewicz</i>
ASYSTENT PROJEKTANTA	Technik drogowy Jan Antkowiak upr. Nr GP-7342/1904/94	Podpis <i>JAR</i>
SPRAWDZIŁ		Podpis

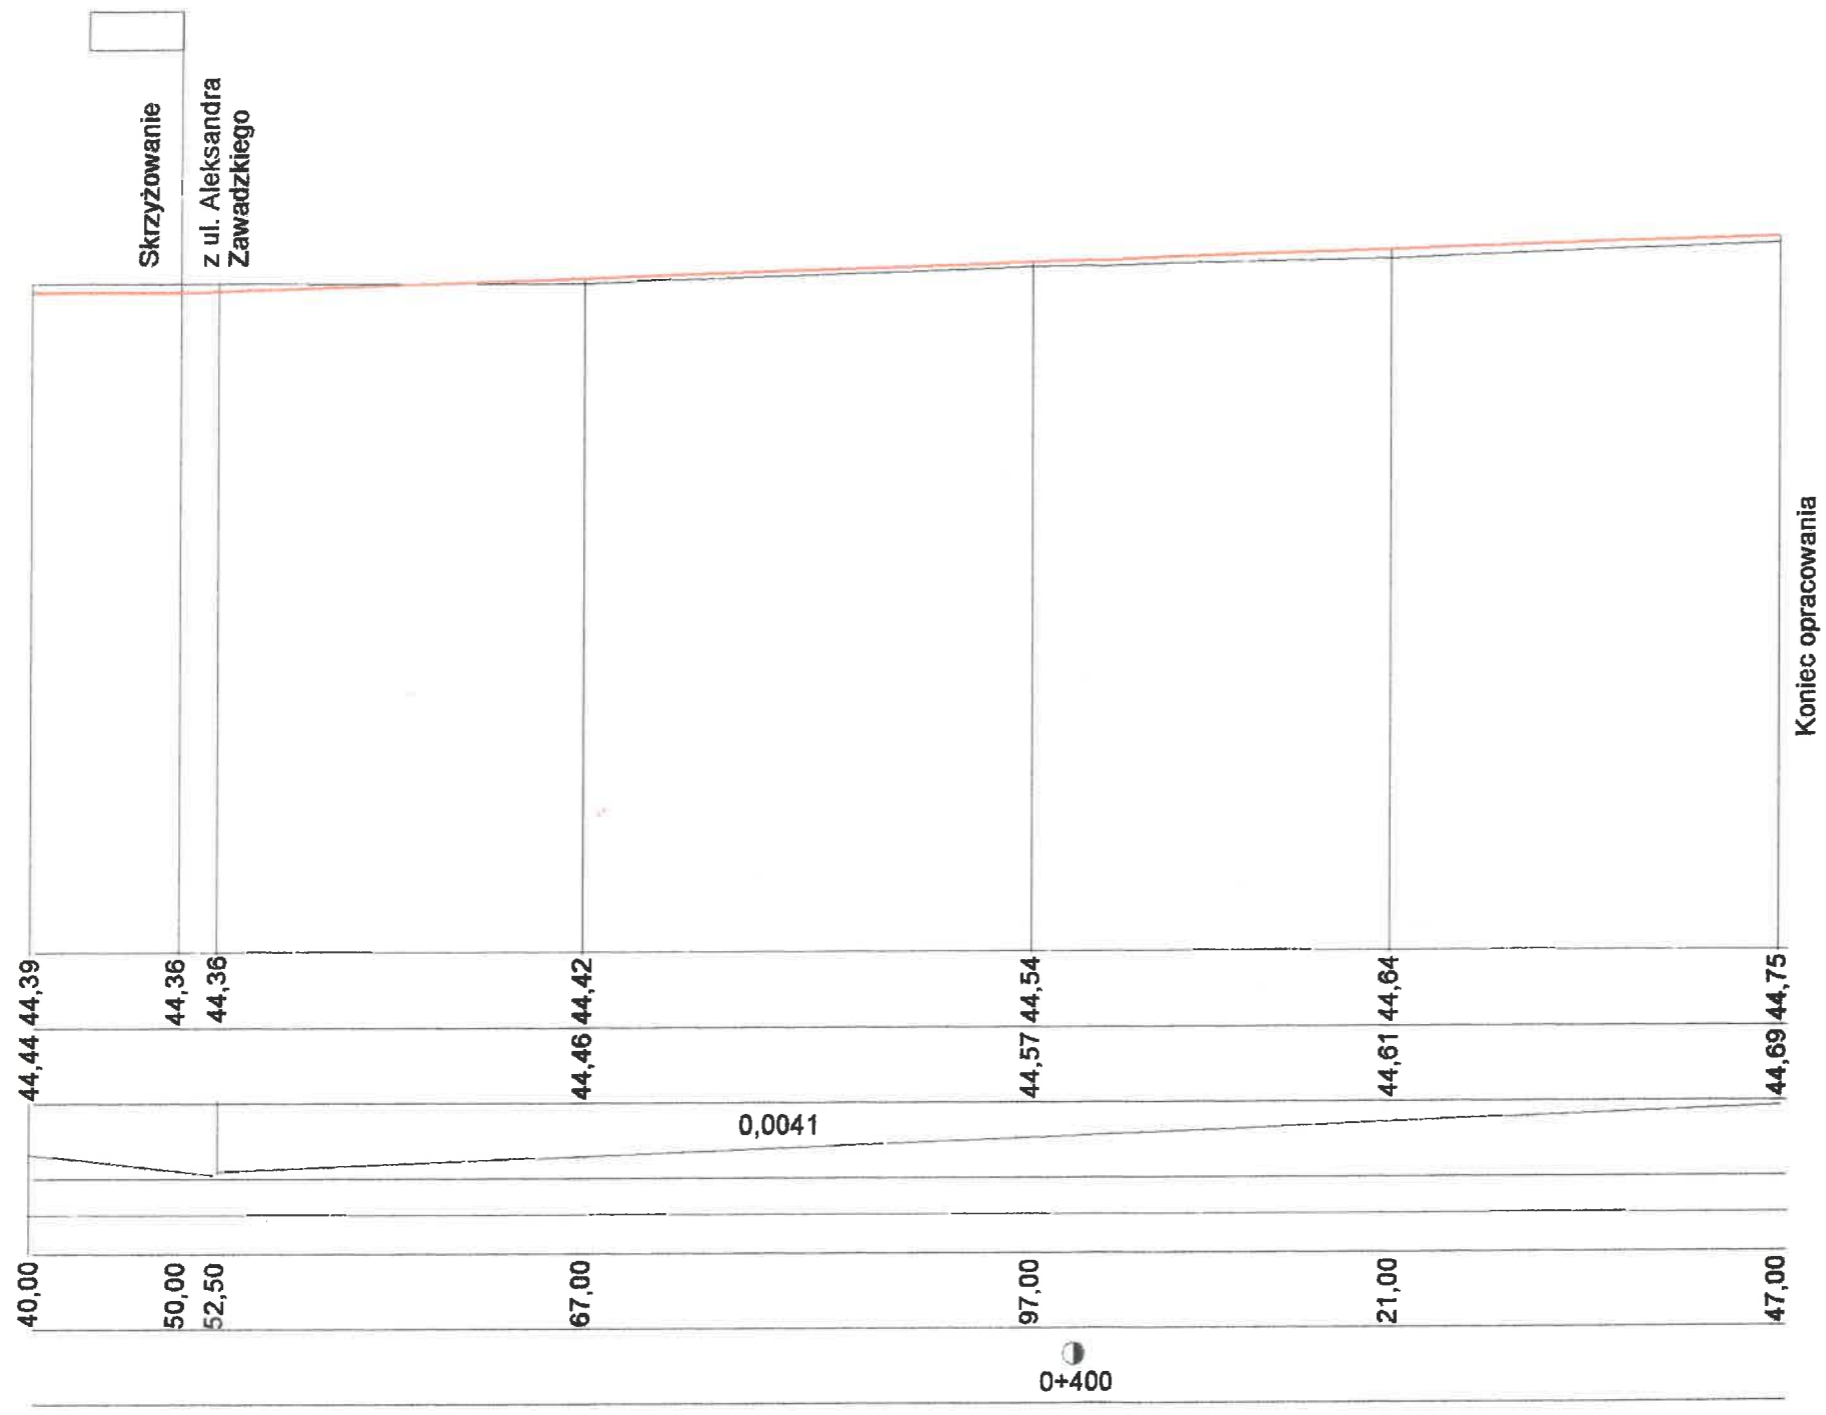


Starostwo Powiatowe
w Czarnkowie
Wydział Architektury i Urbanistyki
64-700 Czarnków ul. Rybniki 5

OBIEKT	Budowa ulic H. Sawickiej, Gen. K. Świerczewskiego, Krasickiego, A. Zawadzkiego	Data
TREŚĆ RYS.	Przekrój podłużny	SKALA 1:50/500
PROJEKTANT	Technik drogowy Ryszard Burdajewicz upr. Nr UAN-8345/959/05/86	Podpis <i>Ryszard Burdajewicz</i>
ASYSTENT PROJEKTANTA	Technik drogowy Jan Antkowiak upr. Nr GP-7342/1904/94	Podpis <i>Jan Antkowiak</i>
SPRAWDZIŁ		Podpis <i>[Signature]</i>

Ul. Aleksandra Zawadzkiego


Starostwo Powiatowe
w Czarnkowie
Wydział Architektury i Budownictwa
64-700 Czarnków, ul. Rybaki 3

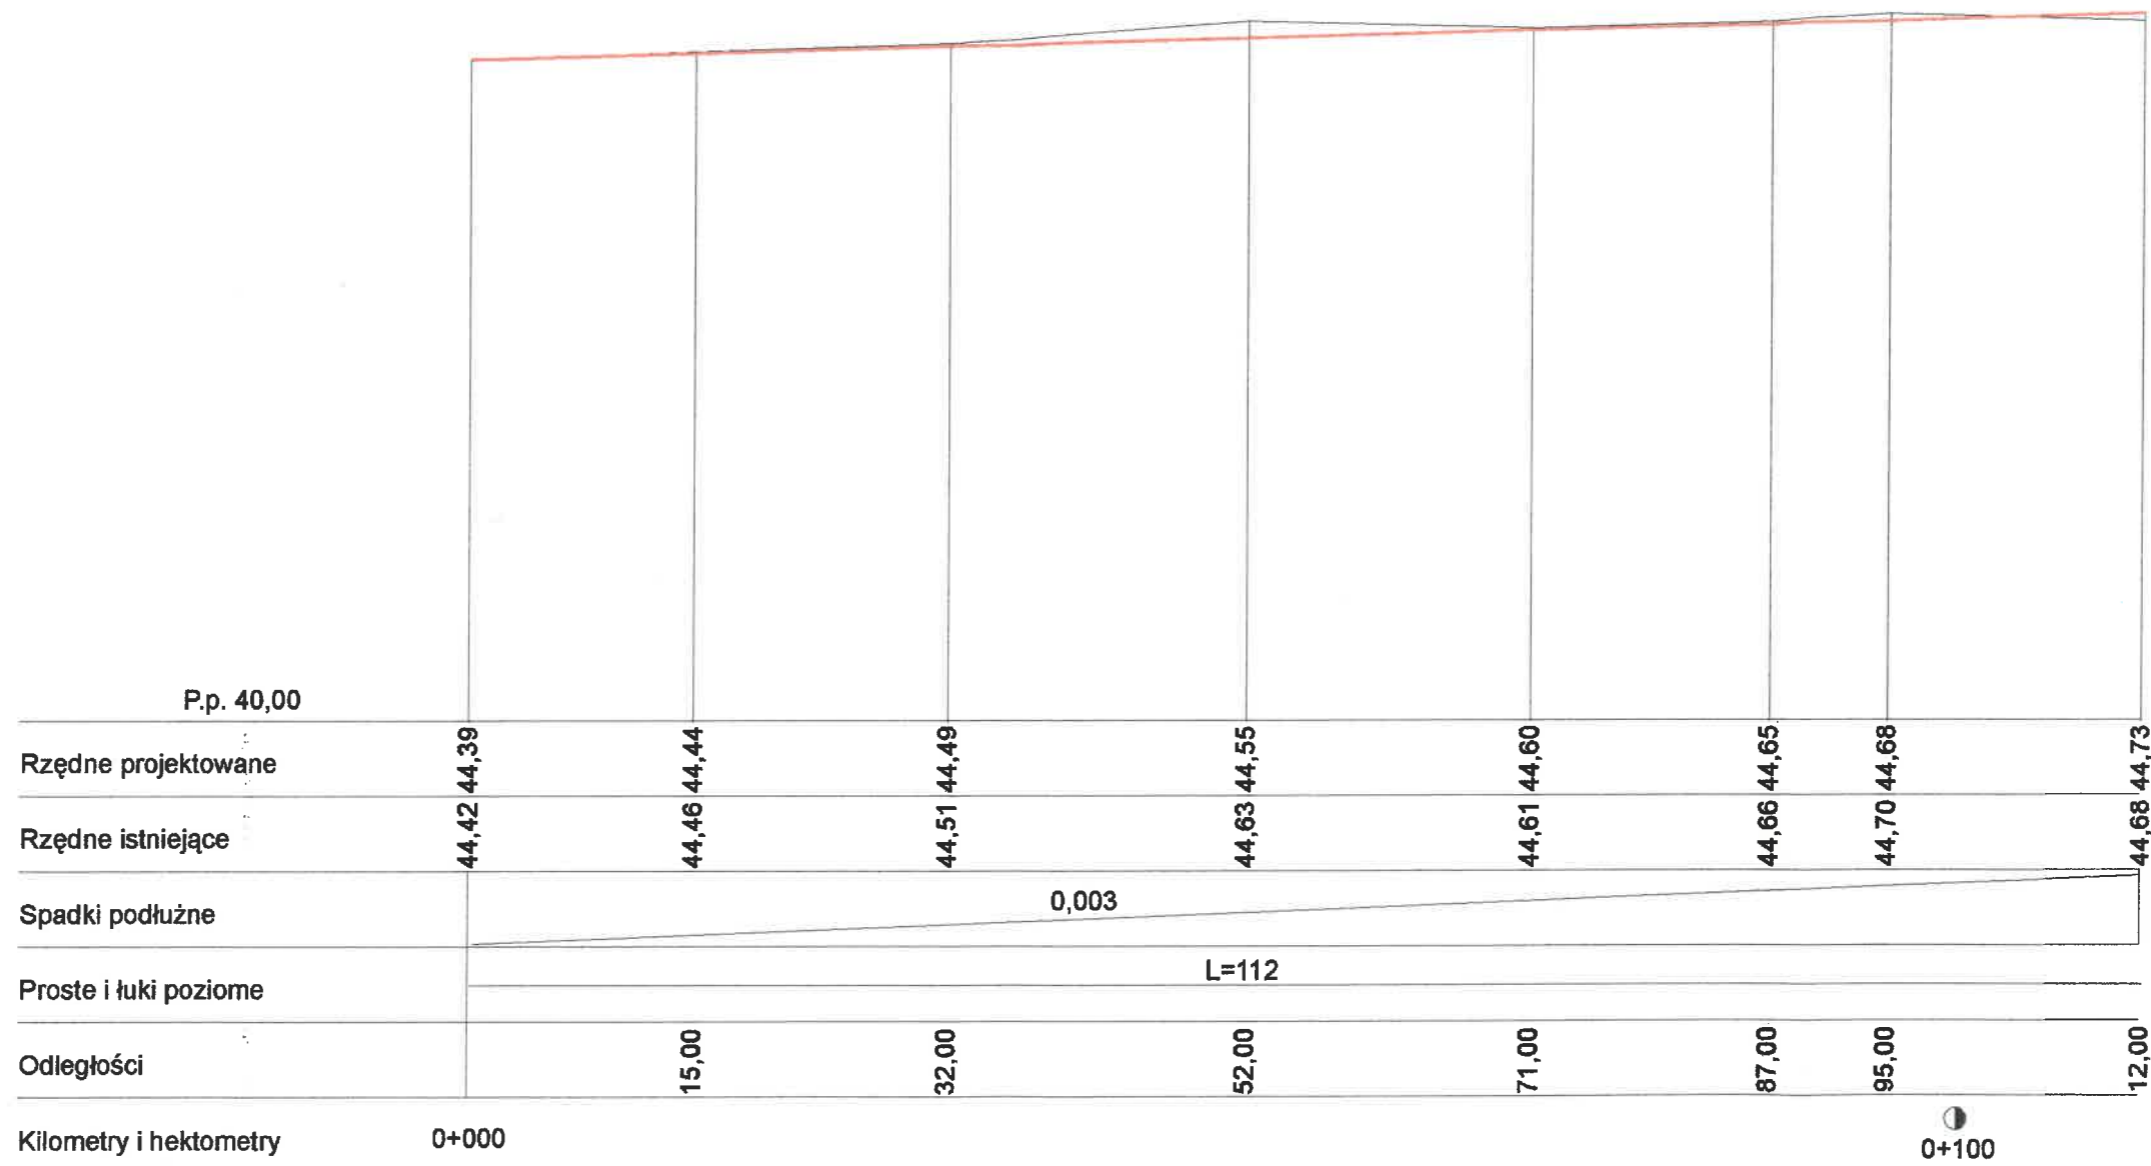

OBIEKT	Budowa ulic H. Sawickiej, Gen. K. Świerczewskiego, Krasickiego, A. Zawadzkiego	Data
TREŚĆ RYS.	Przekrój podłużny	SKALA 1:50/500
PROJEKTANT	Technik drogowy Ryszard Burdajewicz upr. Nr UAN-8345/959/05/86	Podpis <i>Ryszard Burdajewicz</i>
ASYSTENT PROJEKTANTA	Technik drogowy Jan Antkowiak upr. Nr GP-7342/1904/94	Podpis <i>Jan Antkowiak</i>
SPRAWDZIŁ		Podpis

Ul. Janka Krasickiego


Starostwo Powiatowe
w Czarnkowie
Wydział Architektury i Inżynierii
64-700 Czarnków, ul. Wolności 9

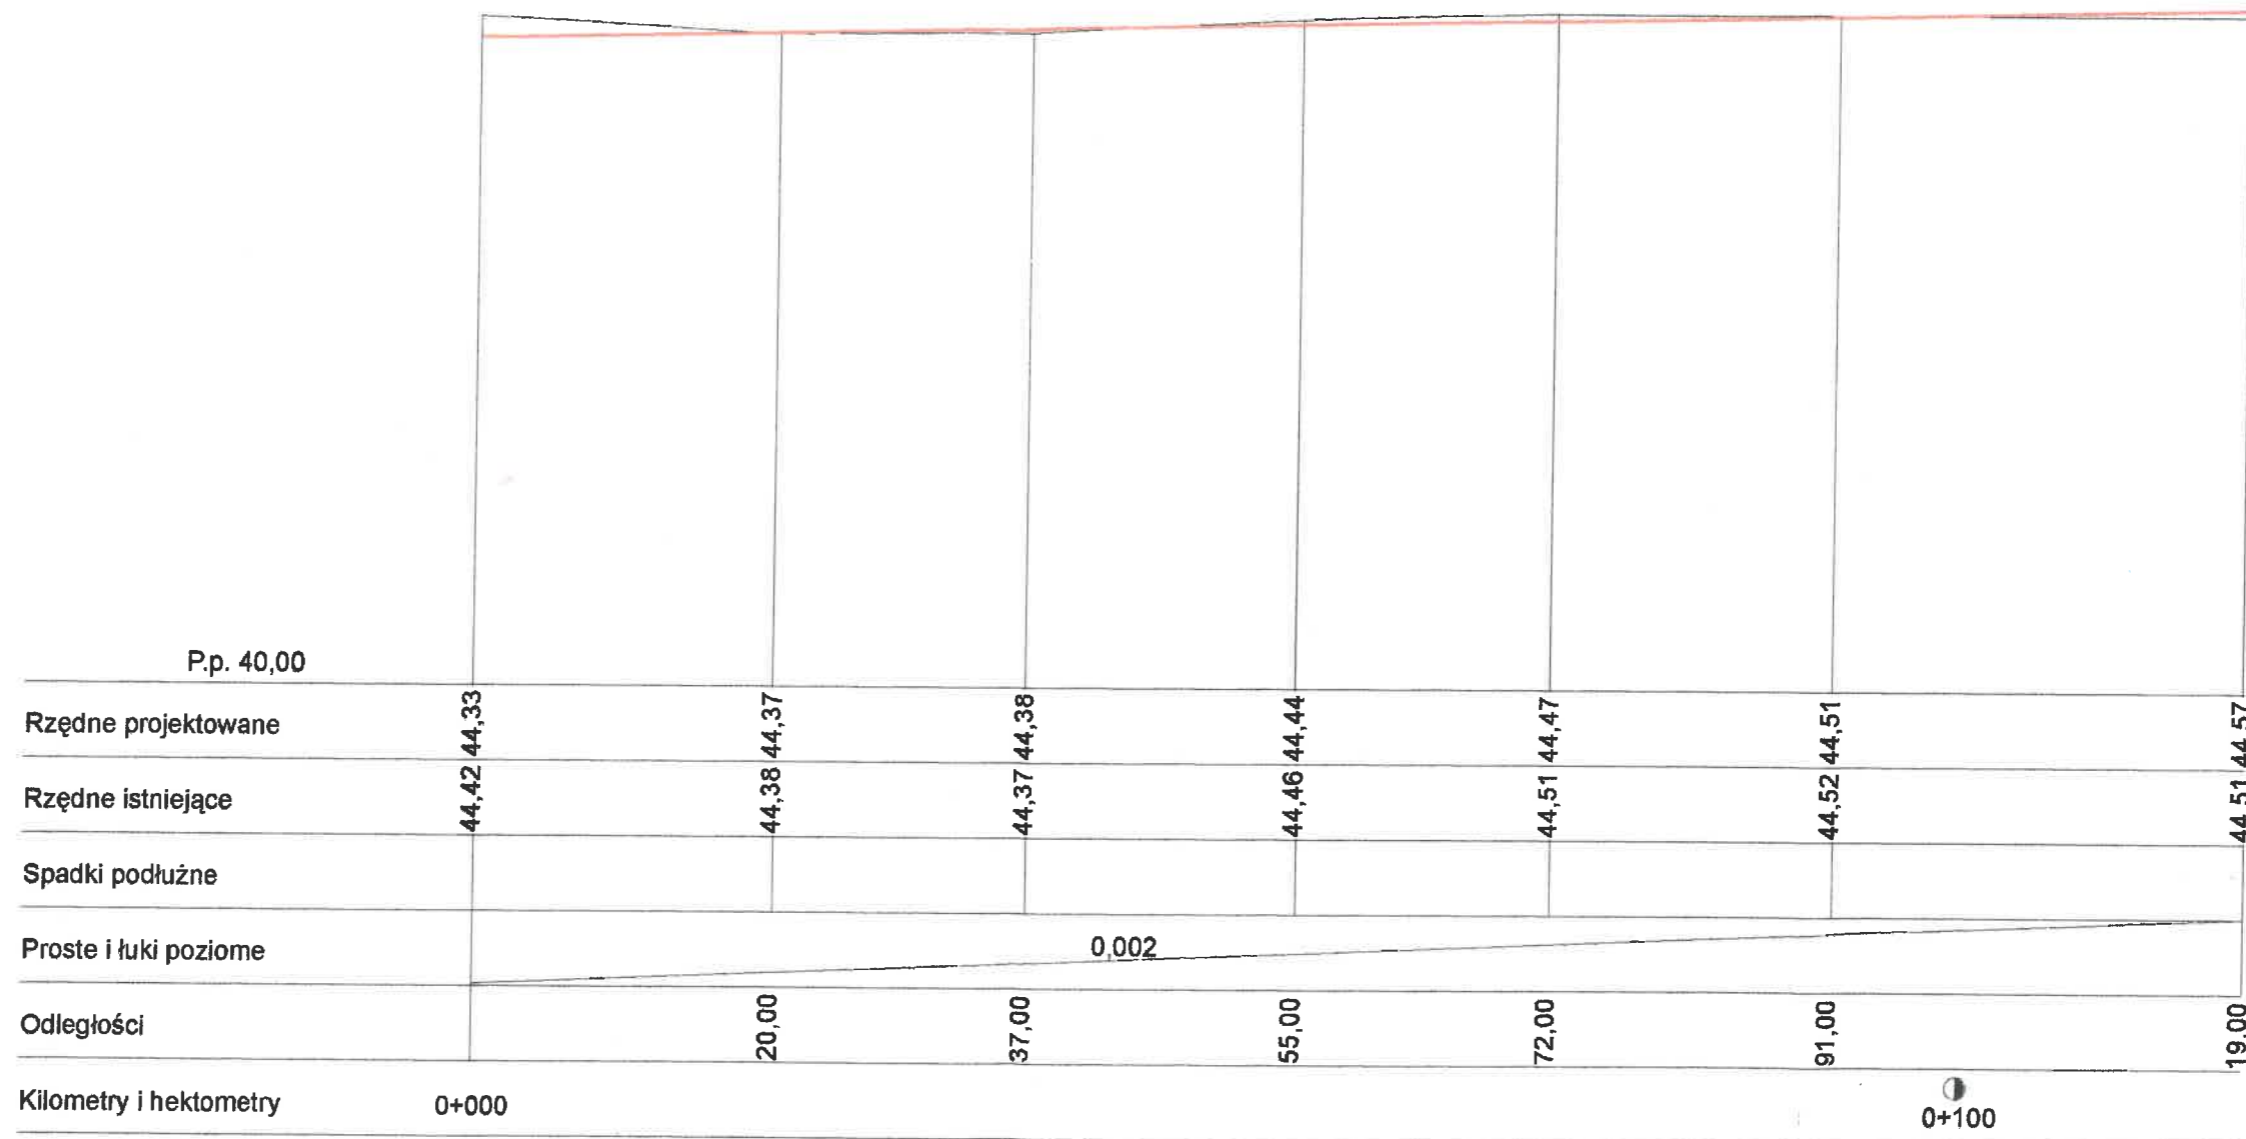

OBIEKT	Budowa ulic H. Sawickiej, Gen. K. Świerczewskiego, Krasickiego, A. Zawadzkiego	Data
TREŚĆ RYS.	Przekrój podłużny	SKALA 1:50/500
PROJEKTANT	Technik drogowy Ryszard Burdajewicz upr. Nr UAN-8345/959/05/86	Podpis <i>Ryszard Burdajewicz</i>
ASYSTENT PROJEKTANTA	Technik drogowy Jan Antkowiak upr. Nr GP-7342/1904/94	Podpis <i>Jan Antkowiak</i>
SPRAWDZIŁ		Podpis <i>[Signature]</i>

PRZEKROJE NORMALNE
(KONSTRUKCYJNE)
ul. H. Sawickiej i ul. Gen. K. Świerczewskiego
SKALA 1:50


Starostwo Powiatowe
w Czarnkowie
Wydział Architektury i Budownictwa
64-700 Czarnków, ul. Rybaki 3

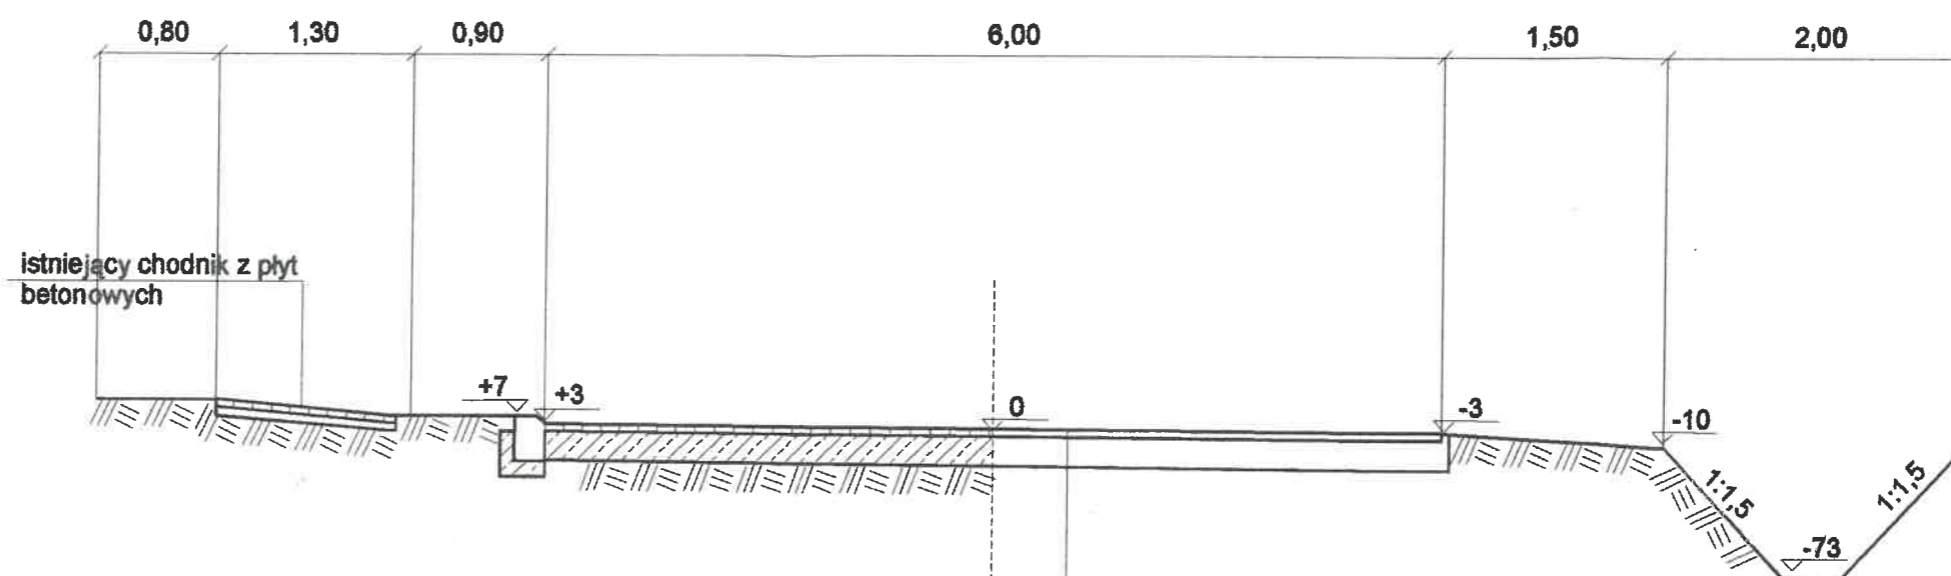

nawierzchnia z kostki betonowej gr. 8cm
podsypka cementowo-piaskowa gr. 3cm
podbudowa z chudego betonu gr. 20cm (B-7,5)

OBIEKT	Budowa ulic H. Swickiej, Gen. K. Świerczewskiego, Krasickiego, A. Zawadzkiego	
TREŚĆ RYS.	PRZEKROJE NORMALNE (KONSTRUKCYJNE)	SKALA 1:50
PROJEKTANT	technik drogowy Ryszard Burdajewicz UAN - 8345/959/85/86	Podpis <i>Ryszard Burdajewicz</i>
ASYSTENT PROJEKTANTA	technik drogowy Jan Antkowiak 69 7342/1904/94	Podpis <i>Jan Antkowiak</i>
SPRAWDZIŁ		DATA

PRZEKROJE NORMALNE
(KONSTRUKCYJNE)
ul. J. Krasickiego
SKALA 1:50

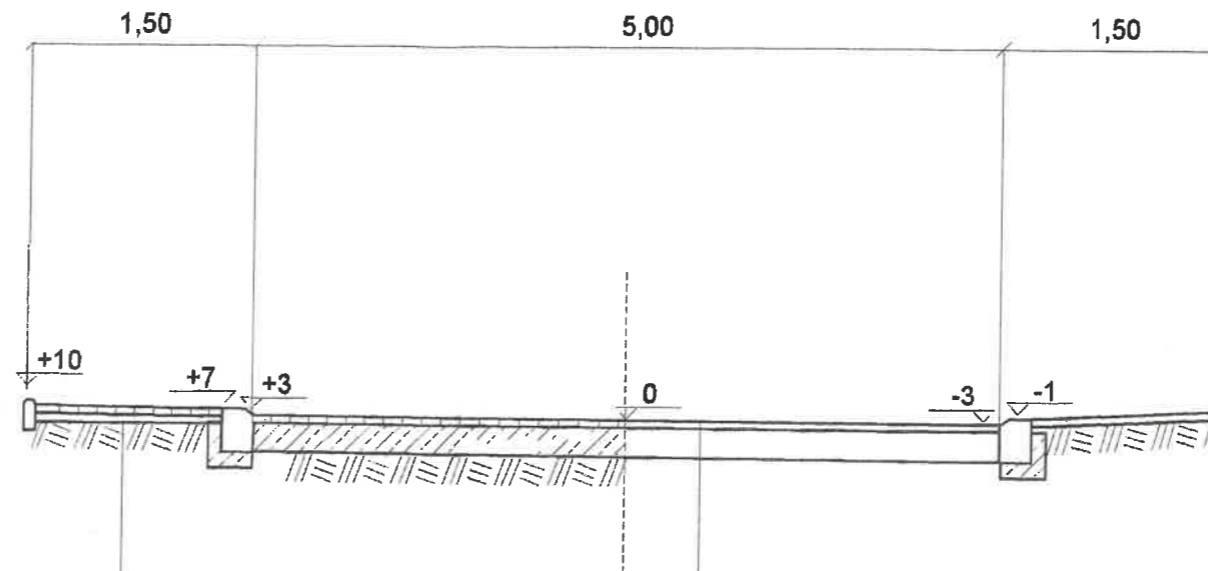

chodnik z kostki betonowej gr. 6 cm
podsypka cementowo - piaskowa gr. 5 cm


nawierzchnia z kostki betonowej gr. 8cm
podsypka cementowo-piaskowa gr. 3cm

podbudowa z chudego betonu gr. 20cm (B-7,5)

Starostwo Powiatowe
w Czarnkowie
Wydział Architektury i Budownictwa
64-700 Czarnków, ul. Rybaki 3

OBIEKT	Budowa ulic H. Sawickiej, Gen. K. Swierczewskiego, Krasickiego, A. Zawadzkiego	
TREŚĆ RYS.	PRZEKROJE NORMALNE (KONSTRUKCYJNE)	SKALA 1:50
PROJEKTANT	technik drogowy Ryszard Burdajewicz UAN - 8345/959/85/86	Podpis <i>Ryszard Burdajewicz</i>
ASYSTENT PROJEKTANTA	technik drogowy Jan Antkowiak 69 7342/1904/94	Podpis <i>Jan Antkowiak</i>
SPRAWDZIŁ		DATA

PRZEKROJE NORMALNE
(KONSTRUKCYJNE)
ul. A. Zawadzkiego
SKALA 1:50

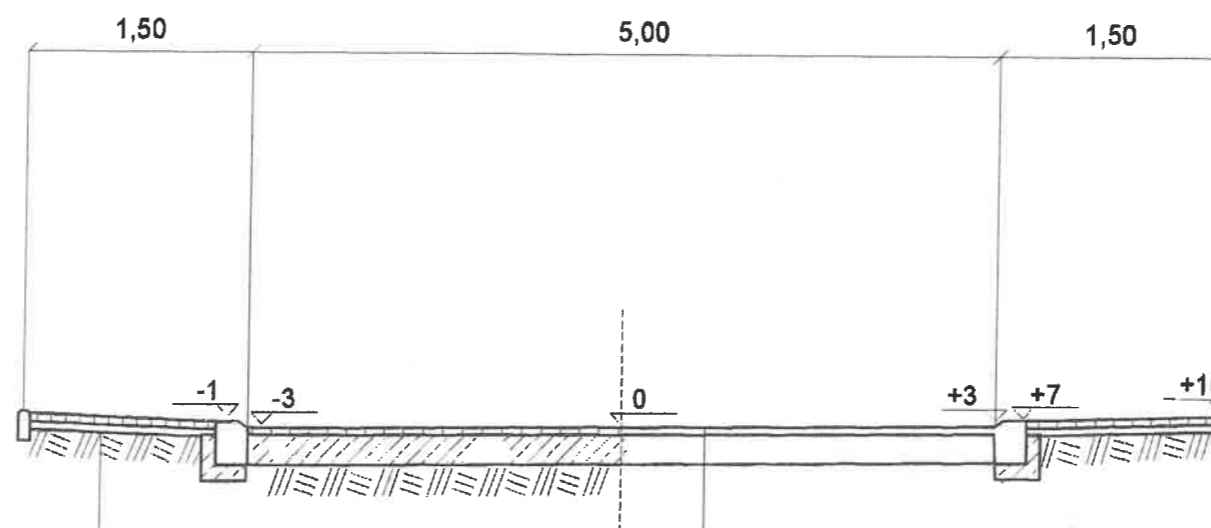

chodnik z kostki betonowej gr. 6 cm
podsypka cementowo - piaskowa gr. 5 cm

nawierzchnia z kostki betonowej gr. 8cm
podsypka cementowo-piaskowa gr. 3cm

podbudowa z chudego betonu gr. 20cm (B-7,5)


Starostwo Powiatowe
w Czarnkowie
Wydział Architektury i Budownictwa
64-700 Czarnków, ul. Rybaki 3

OBIEKT	Budowa ulic H. Sawickiej, Gen. K. Świerczewskiego, J. Krasickiego, A. Zawadzkiego	
TREŚĆ RYS.	PRZEKROJE NORMALNE (KONSTRUKCYJNE)	SKALA 1:50
PROJEKTANT	technik drogowy Ryszard Burdajewicz UAN - 8345/959/85/86	Podpis <i>Ryszard Burdajewicz</i>
ASYSTENT PROJEKTANTA	technik drogowy Jan Antkowiak 69 7342/1904/94	Podpis <i>Jan Antkowiak</i>
SPRAWDZIŁ		DATA

ul. H. Sawickiej
i ul. Gen. K. Świerczewskiego


0+000

N=0
W=0

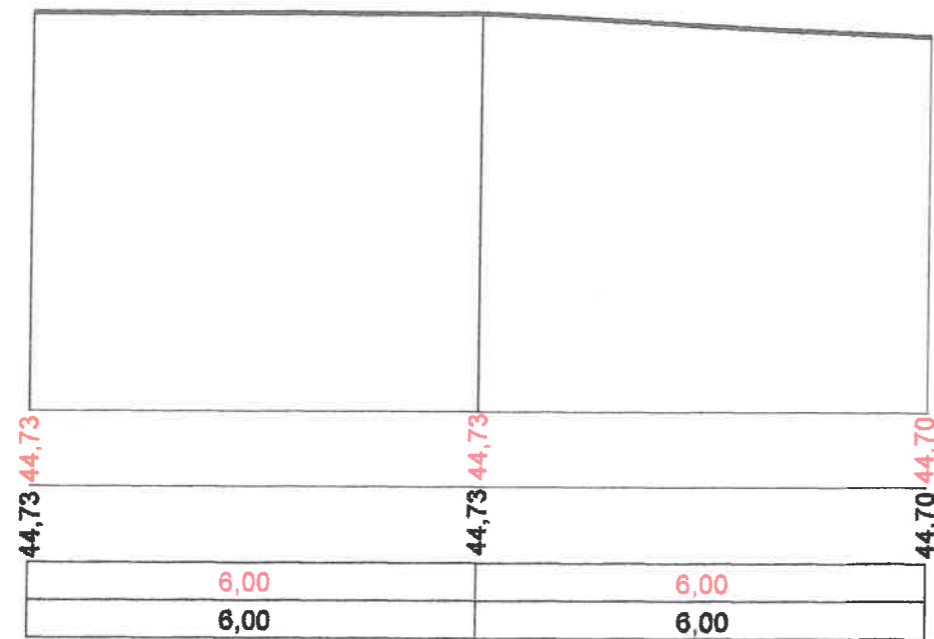


0+043

N=0,24
W=1,24

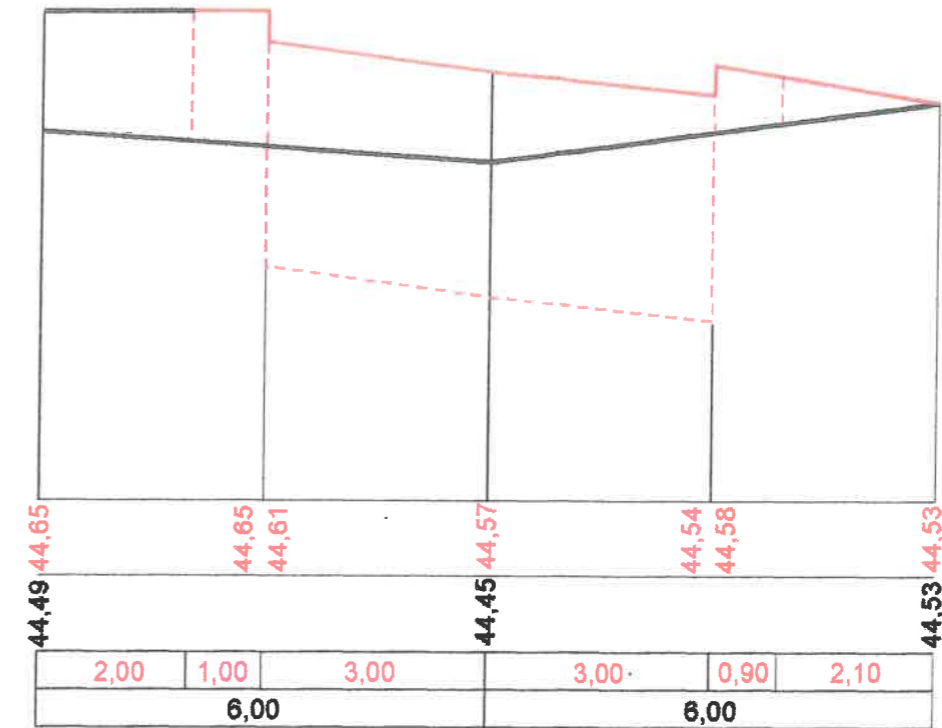




0+018

N=0,06
W=2,17

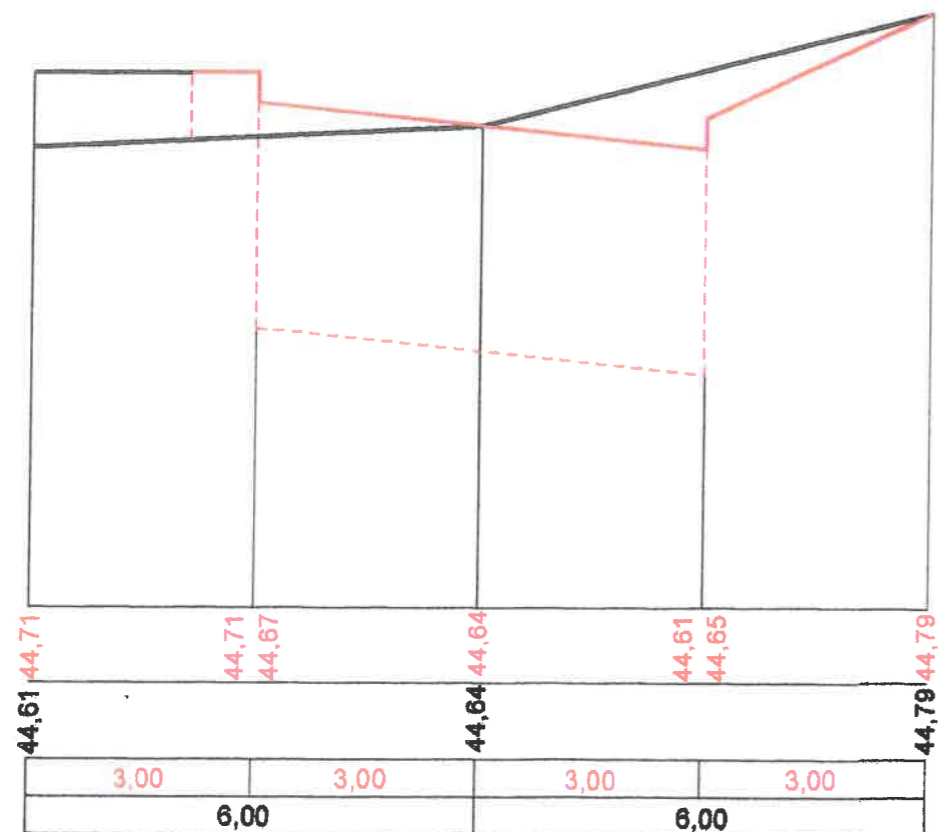




Starostwo Powiatowe
w Czarnkowie
Wydział Architektury i Budownictwa
64-700 Czarnków, ul. Rybaki 3

OBIEKT	Budowa ulicy H. Sawickiej, Gen. K. Świerczewskiego,	
TREŚĆ RYS.	PRZEKROJE POPRZECZNE	SKALA 1:10/100
PROJEKTANT	technik drogowy Ryszard Burdajewicz UAN - 8345/959/85/86	Podpis <i>Ryszard Burdajewicz</i>
ASYSTENT PROJEKTANTA	technik drogowy Jan Antkowiak 69 7342/1904/94	Podpis <i>Jan Antkowiak</i>
SPRAWDZIŁ		DATA

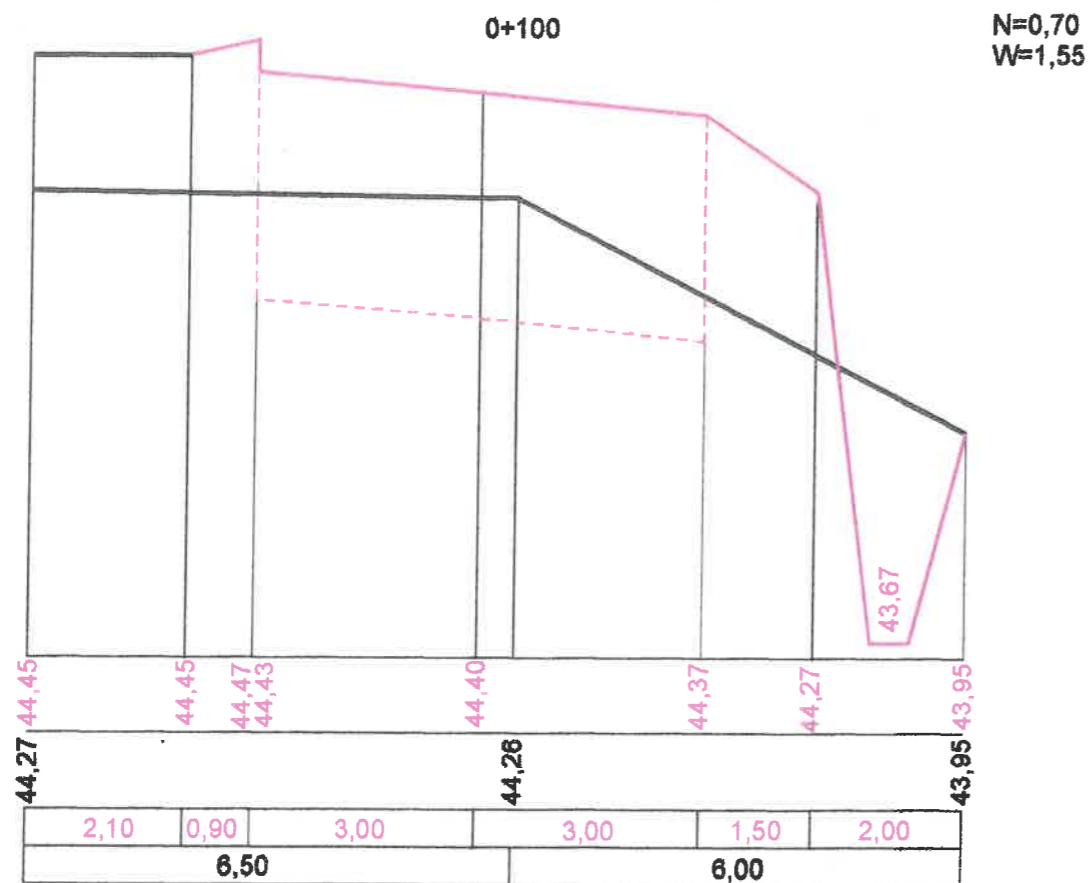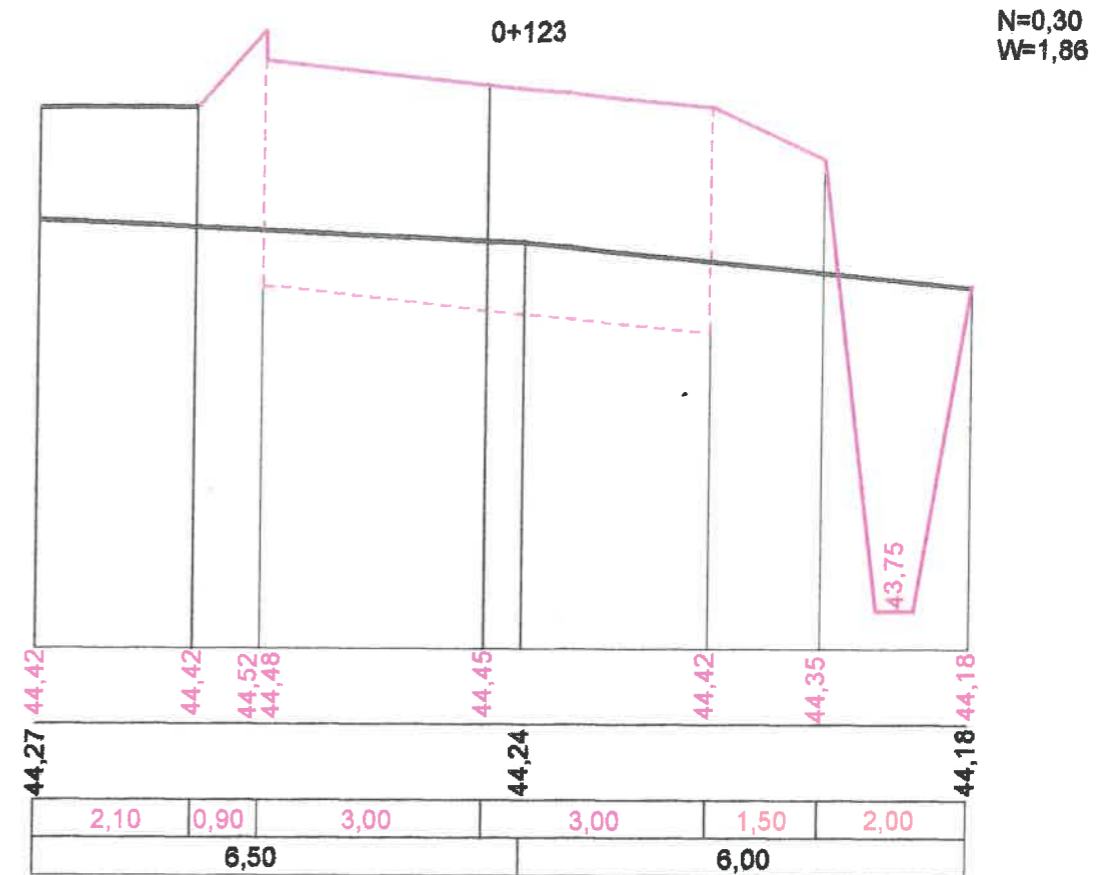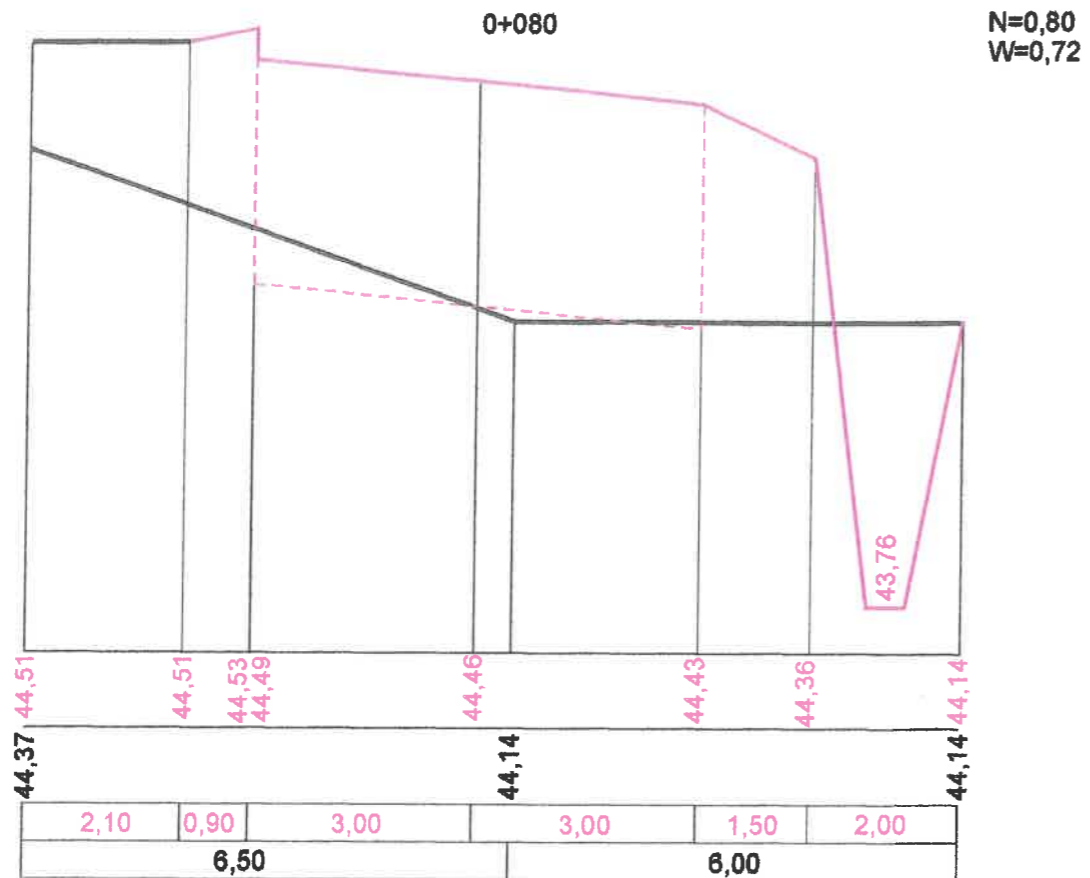




Starostwo Powiatowe
w Czarnkowie
Wydział Architektury i Budownictwa
64-700 Czarnków, ul. Rybaki 9

OBIEKT	Budowa ulic H. Sawickiej, Gen. K. Świerczewskiego, Krasickiego, A. Zawadzkiego	
TRZEŚĆ RYS.	PRZEKROJE POPRZECZNE	SKALA 1:10/100
PROJEKTANT	technik drogowy Ryszard Burdajewicz UAN - 8345/959/85/86	Podpis <i>Ryszard Burdajewicz</i>
ASYSTENT PROJEKTANTA	technik drogowy Jan Antkowiak 69 7342/1904/94	Podpis <i>Jan Antkowiak</i>
SPRAWDZIŁ		DATA

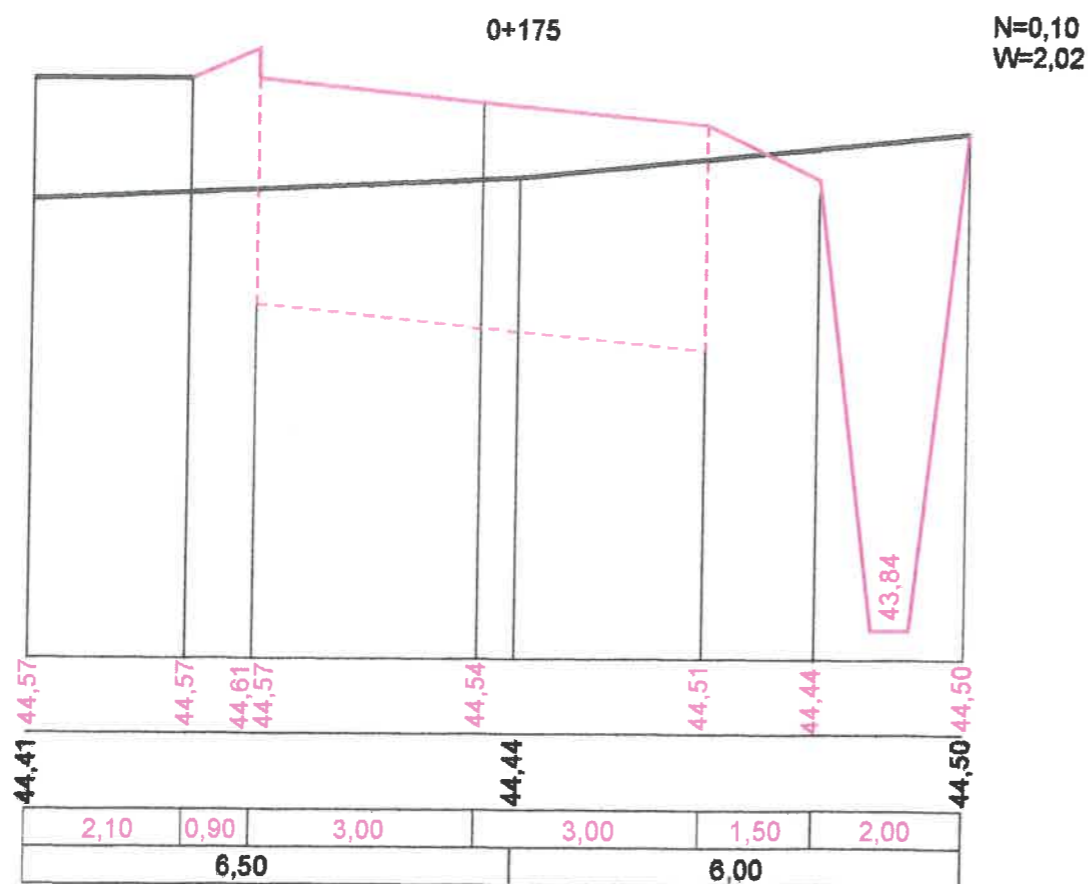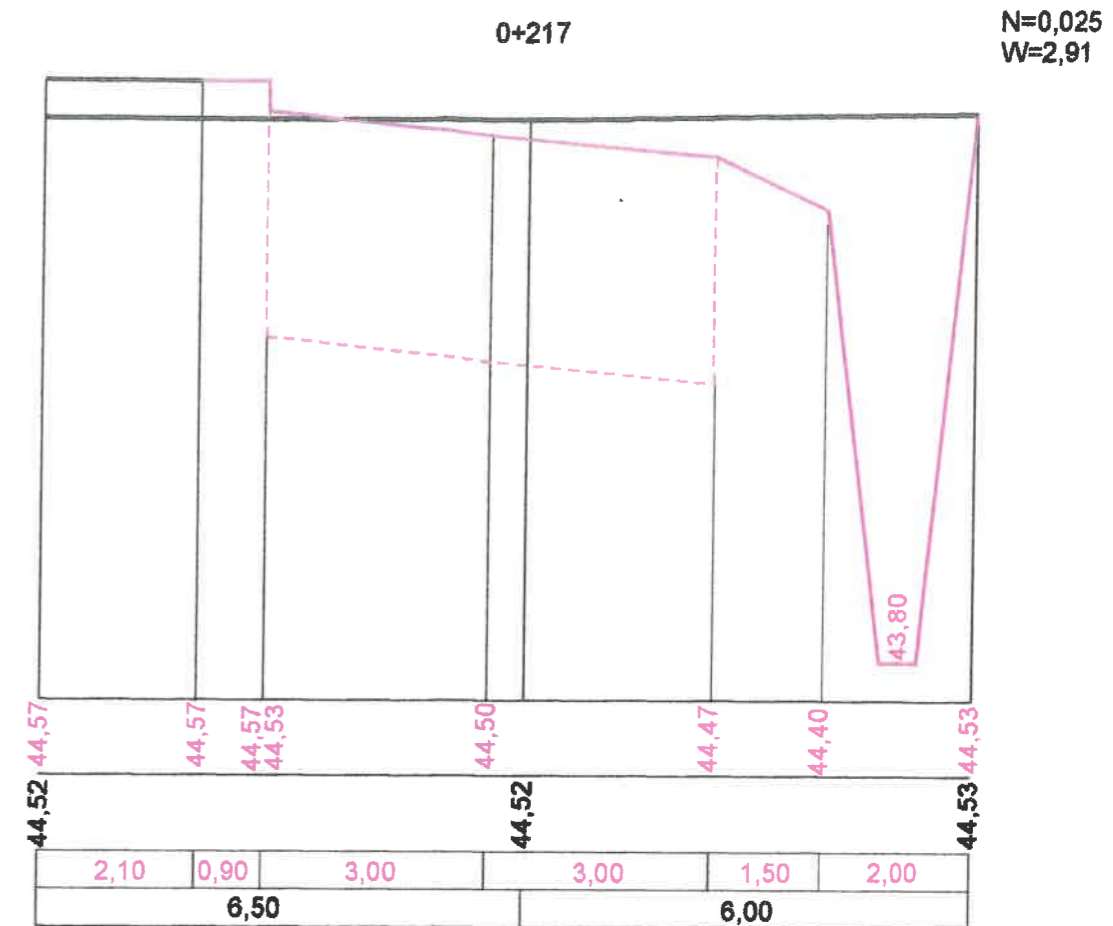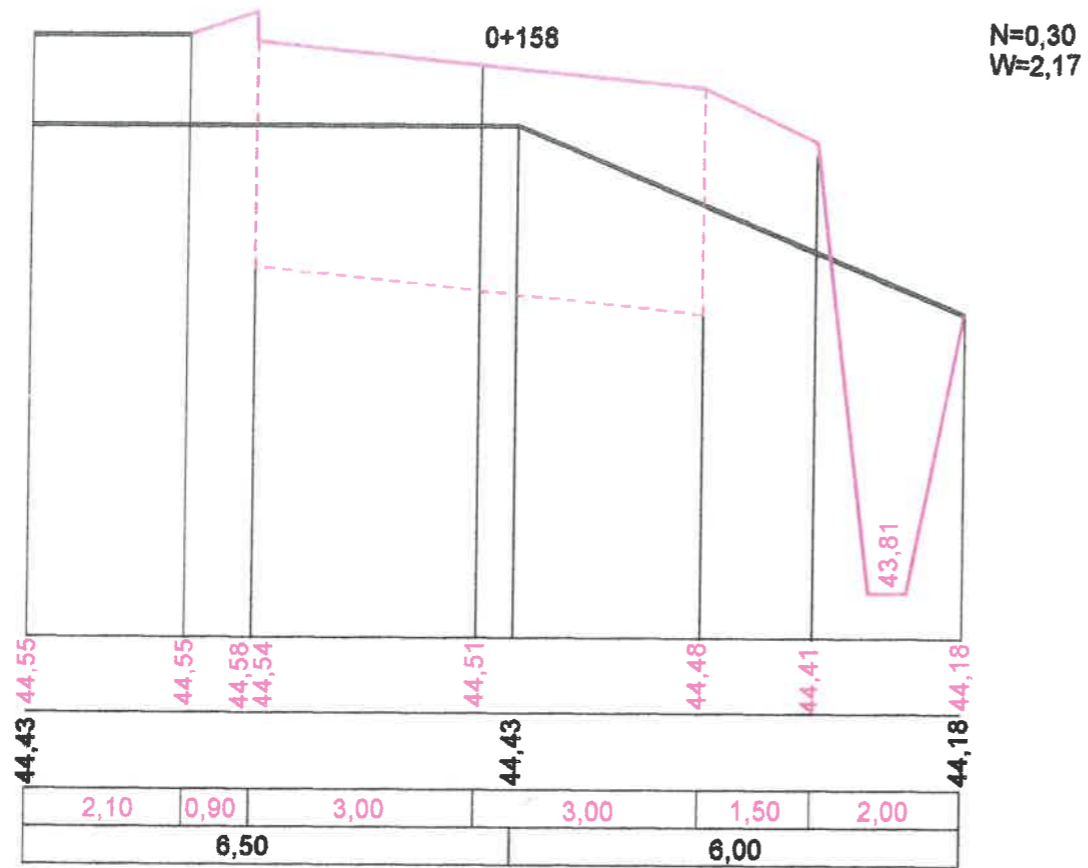

Starostwo Powiatowe
w Czarnkowie
Wydział Architektury i Budownictwa
64-700 Czarnków, ul. Rybaki 3

OBIEKT	Budowa ulic H. Sawickiej, Gen. K. Świerczewskiego, Krasickiego, A. Zawadzkiego	
TREŚĆ RYS.	PRZEKROJE POPRZECZNE	SKALA 1:10/100
PROJEKTANT	technik drogowy Ryszard Burdajewicz UAN - 8345/959/85/86	Podpis <i>Burdajewicz</i>
ASYSTENT PROJEKTANTA	technik drogowy Jan Antkowiak 69 7342/1904/94	Podpis <i>Antkowiak</i>
SPRAWDZIŁ		DATA

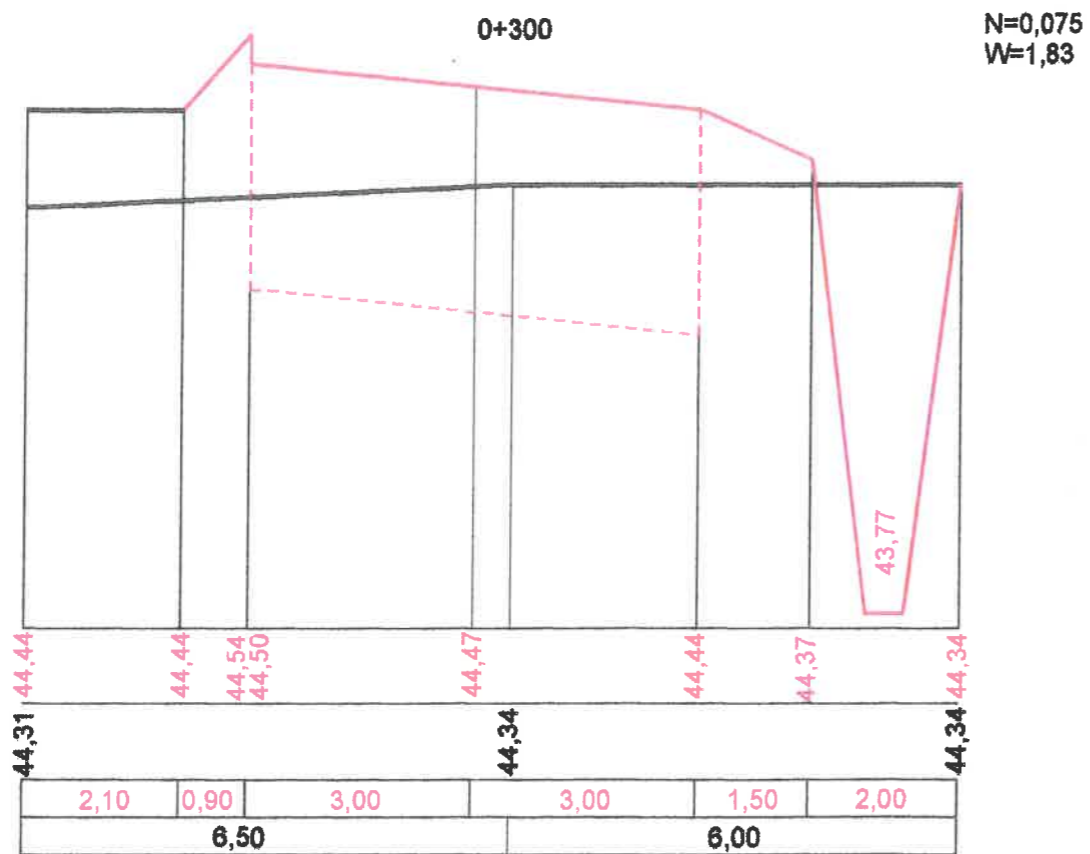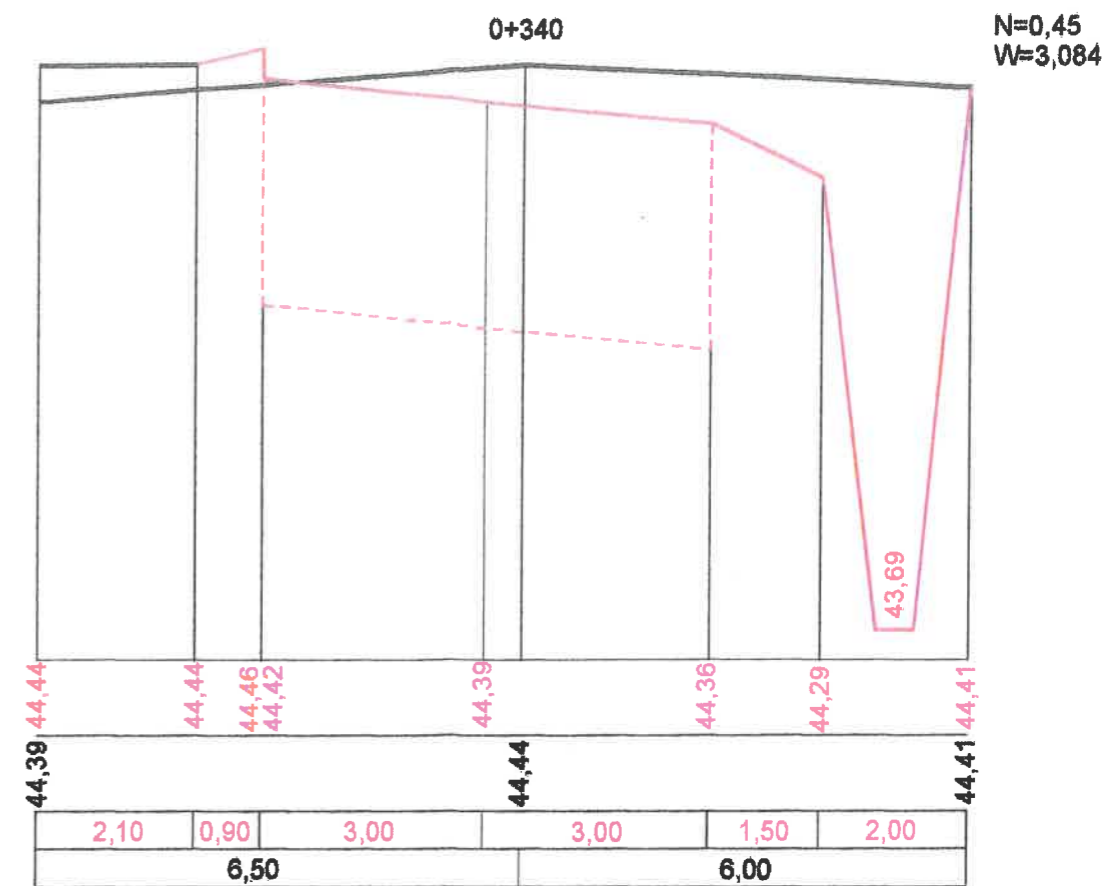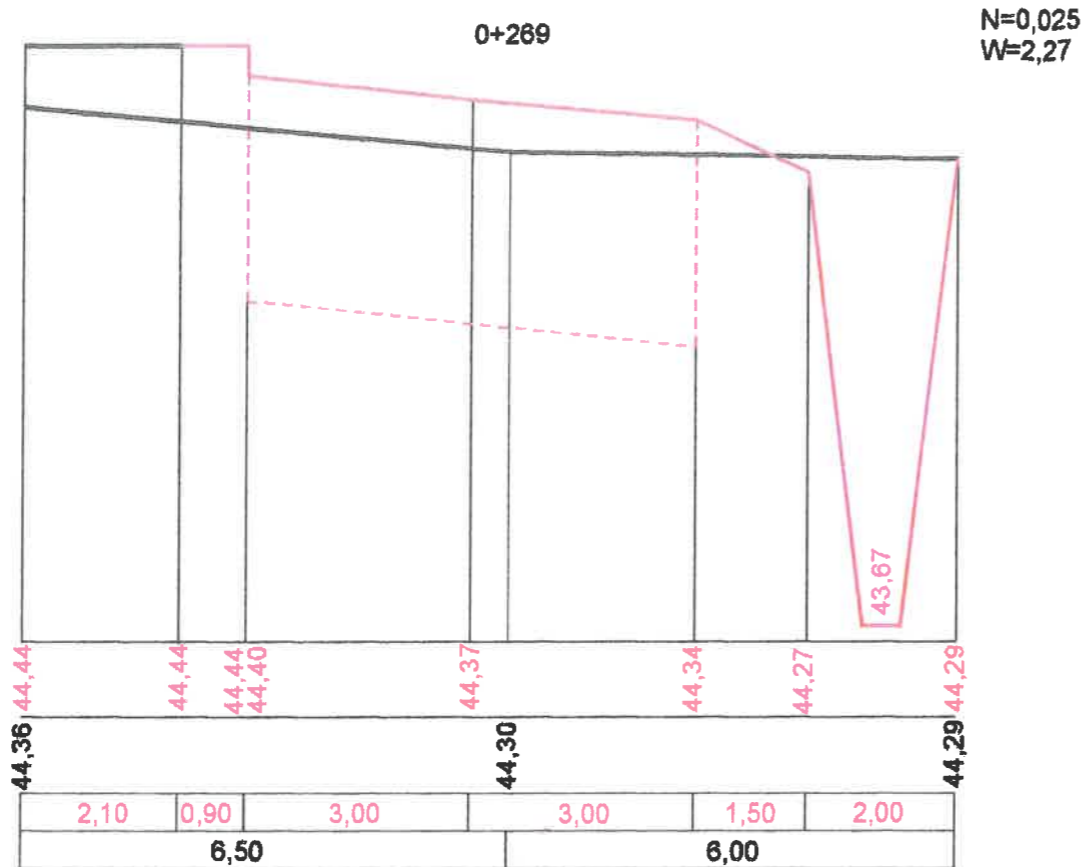


**Starostwo Powiatowe
w Czarnkowie**
Wydział Architektury i Budownictwa
64-700 Czarnków, ul. Rybaki 3

OBIEKT	Budowa ulic H. Sawickiej, Gen. K. Świerczewskiego, Krasickiego, A. Zawadzkiego	
TREŚĆ RYS.	PRZEKROJE POPRZECZNE	SKALA 1:10/100
PROJEKTANT	technik drogowy Ryszard Burdajewicz UAN - 8345/959/85/86	Podpis <i>Burdajewicz</i>
ASYSTENT PROJEKTANTA	technik drogowy Jan Antkowiak 69 7342/1904/94	Podpis <i>Antkowiak</i>
SPRAWDZIŁ		DATA


0+367

N=0,045
W=4,14

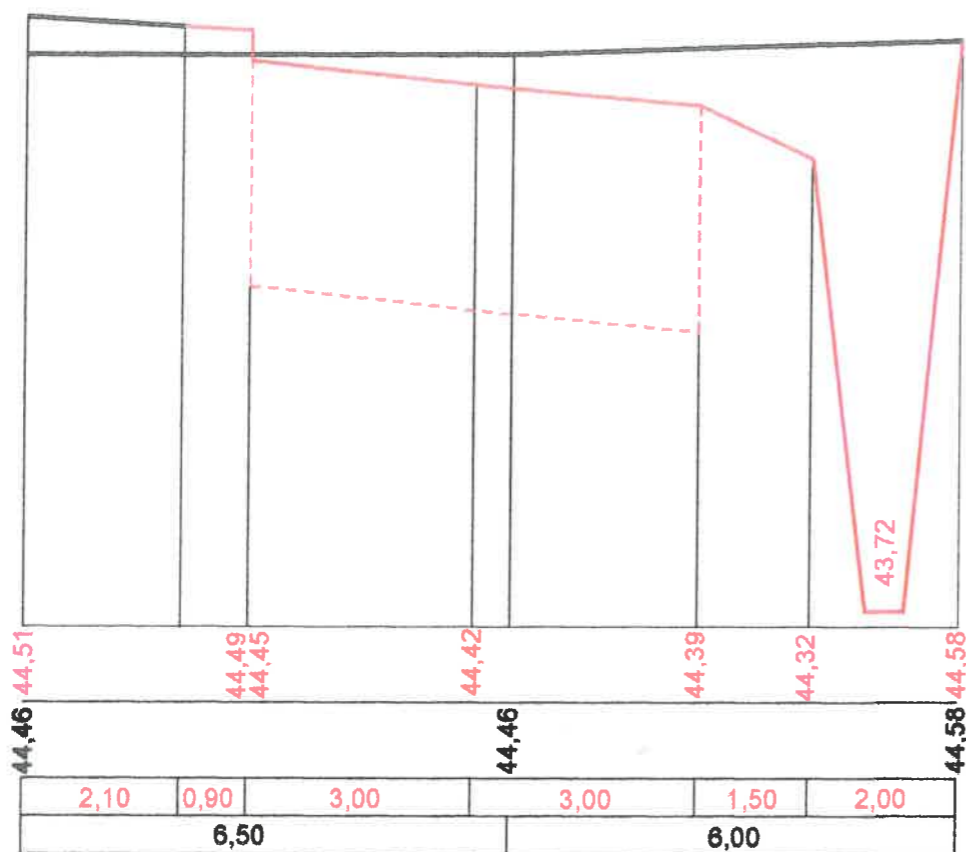

0+421


N=0,21
W=1,90

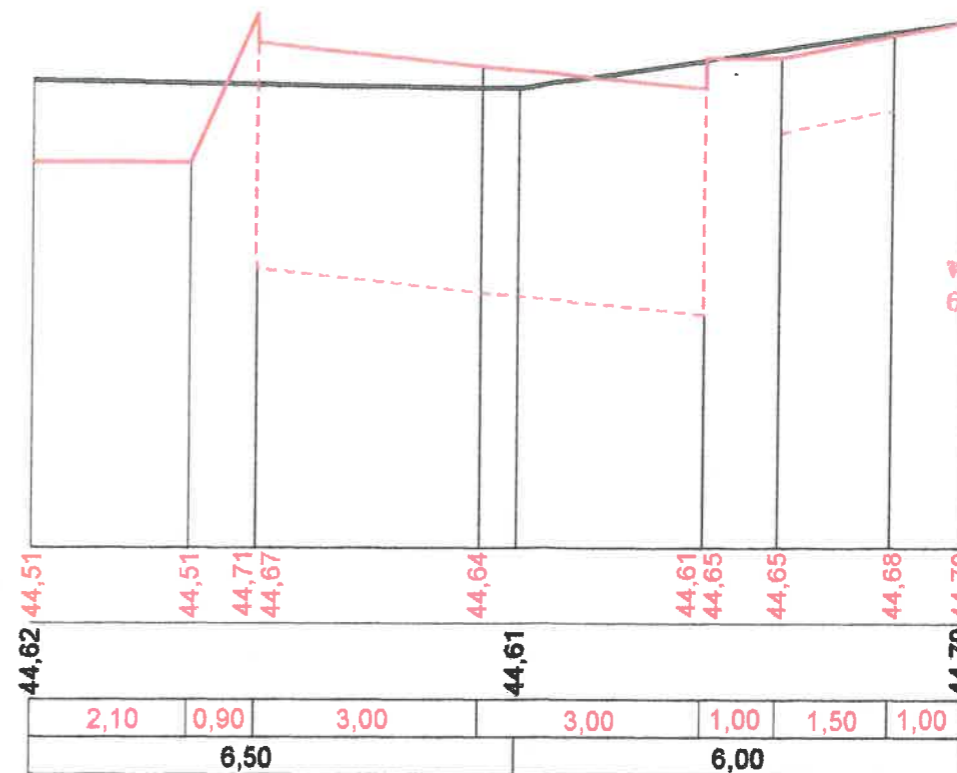

Starostwo Powiatowe
w Czarnkowie
Wydział Architektury i Budownictwa
61-700 Czarnków, ul. Rybaków 3

0+397


N=0,36
W=2,32

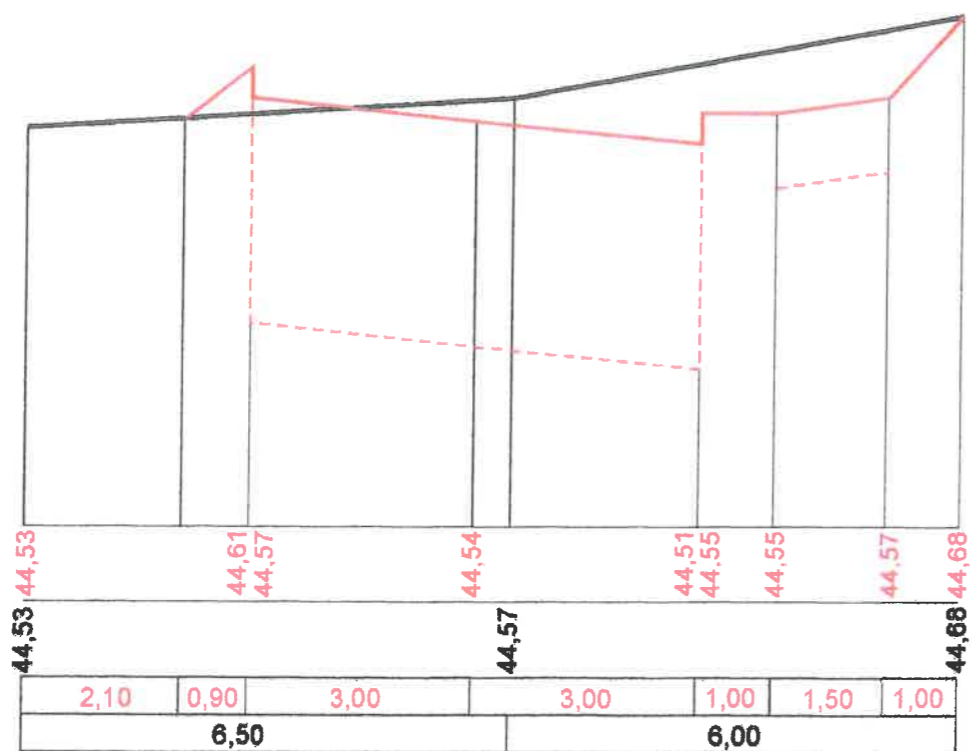

OBIEKT	Budowa ulic H. Sawickiej, Gen. K. Świerczewskiego, Krasickiego, A. Zawadzkiego	
TREŚĆ RYS.	PRZEKROJE POPRZECZNE	SKALA 1:10/100
PROJEKTANT	technik drogowy Ryszard Burdajewicz UAN - 8345/959/85/86	Podpis <i>Ryszard Burdajewicz</i>
ASYSTENT PROJEKTANTA	technik drogowy Jan Antkowiak 69 7342/1904/94	Podpis <i>Jan Antkowiak</i>
SPRAWDZIŁ		DATA

0+447

N=0,18
W=1,50

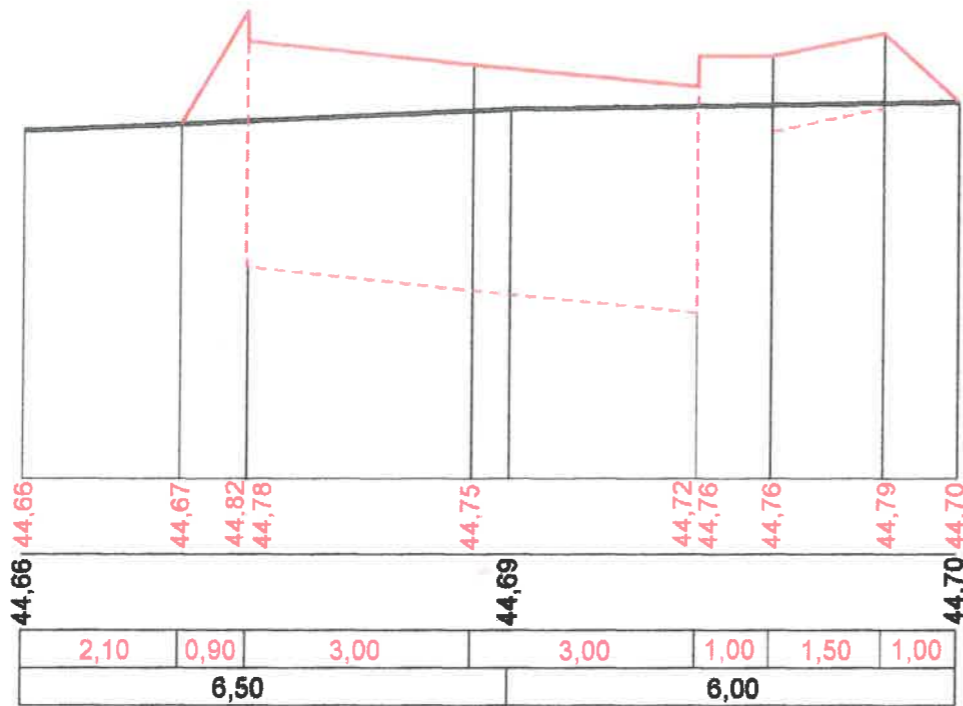


Starostwo Powiatowe
w Czarnkowie
Wydział Architektury i Budownictwa
64-700 Czarnków, ul. Rybaki 3

OBIEKT	Budowa ulic H. Sawickiej, Gen. K. Świerczewskiego, Krasickiego, A. Zawadzkiego	
TREŚĆ RYS.	PRZEKROJE POPRZECZNE	SKALA 1:10/100
PROJEKTANT	technik drogowy Ryszard Burdajewicz UAN - 8345/959/85/86	Podpis <i>Burdajewicz</i>
ASYSTENT PROJEKTANTA	technik drogowy Jan Antkowiak 69 7342/1904/94	Podpis <i>Antkowiak</i>
SPRAWDZIŁ		DATA

Ul. Janka Krasickiego


0+020

N=0
W=1,95

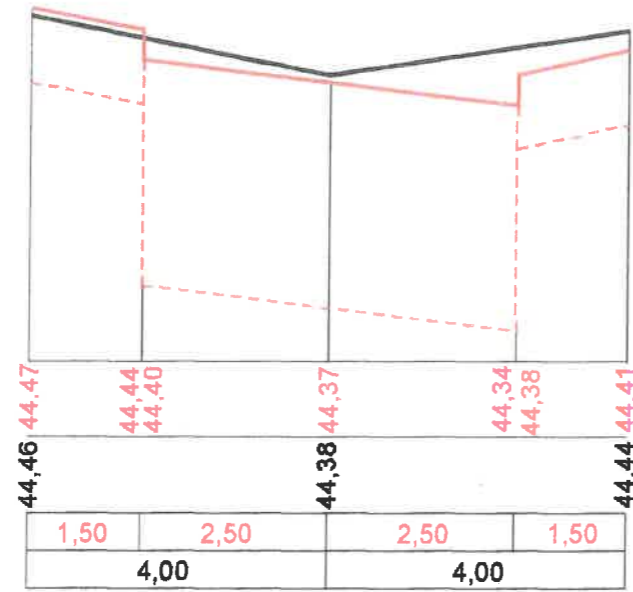

0+055


N=0
W=1,95

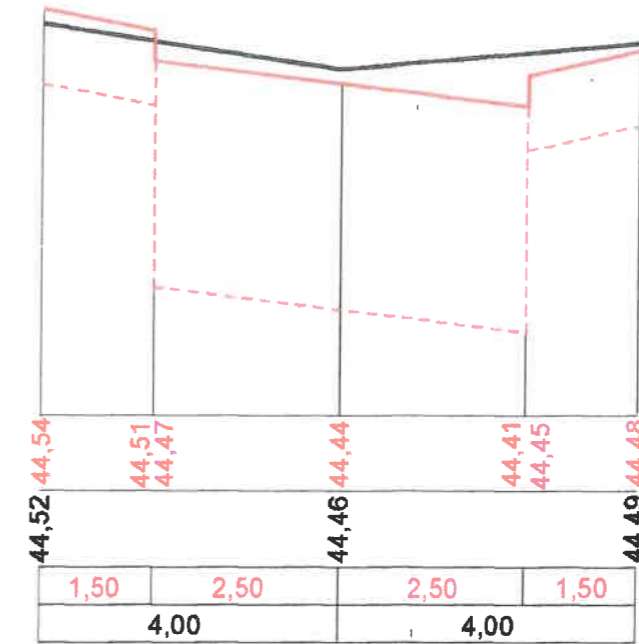

Starostwo Powiatowe
w Czarnkowie
Wydział Architektury i Budownictwa
64-700 Czarnków, ul. Rybaki 3




0+037

N=0
W=2,20

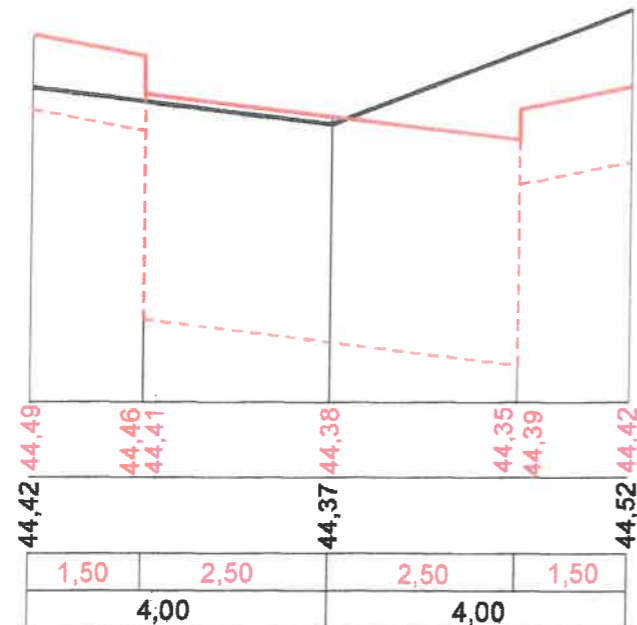

OBIEKT	Budowa ulic H. Sawickiej, Gen. K. Świerczewskiego, Krasickiego, A. Zawadzkiego	
TREŚĆ RYS.	PRZEKROJE POPRZECZNE	SKALA 1:10/100
PROJEKTANT	technik drogowy Ryszard Burdajewicz UAN - 8345/959/85/86	Podpis <i>Ryszard Burdajewicz</i>
ASYSTENT PROJEKTANTA	technik drogowy Jan Antkowiak 69 7342/1904/94	Podpis <i>Jan Antkowiak</i>
SPRAWDZIŁ		DATA

Ul. Janka Krasickiego

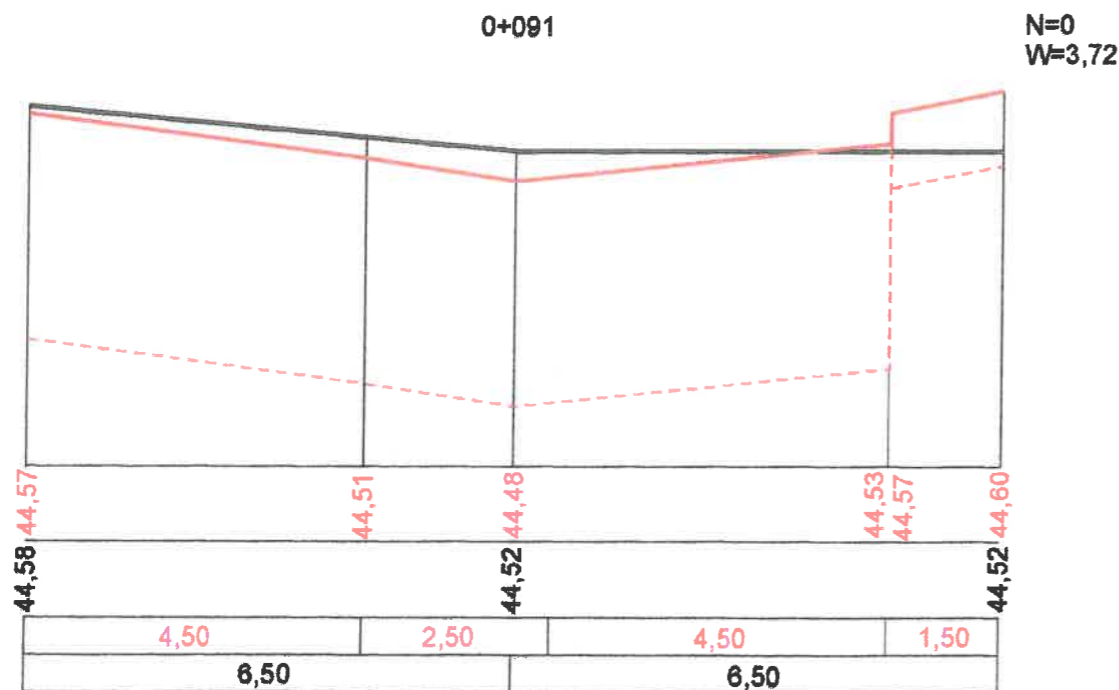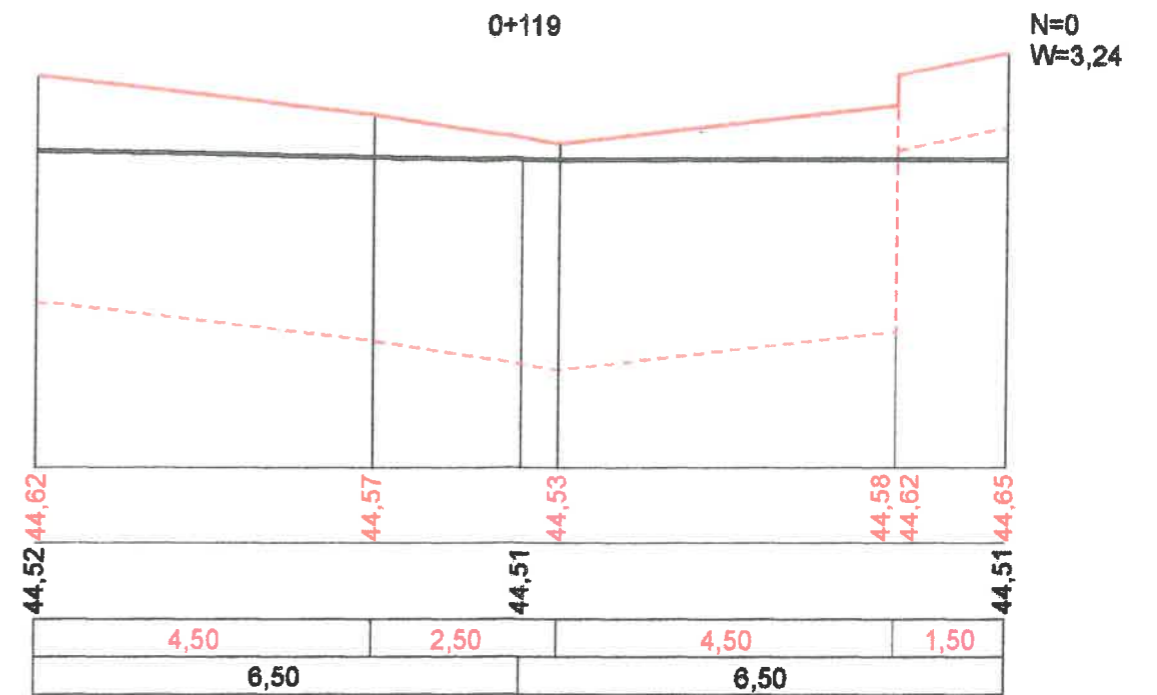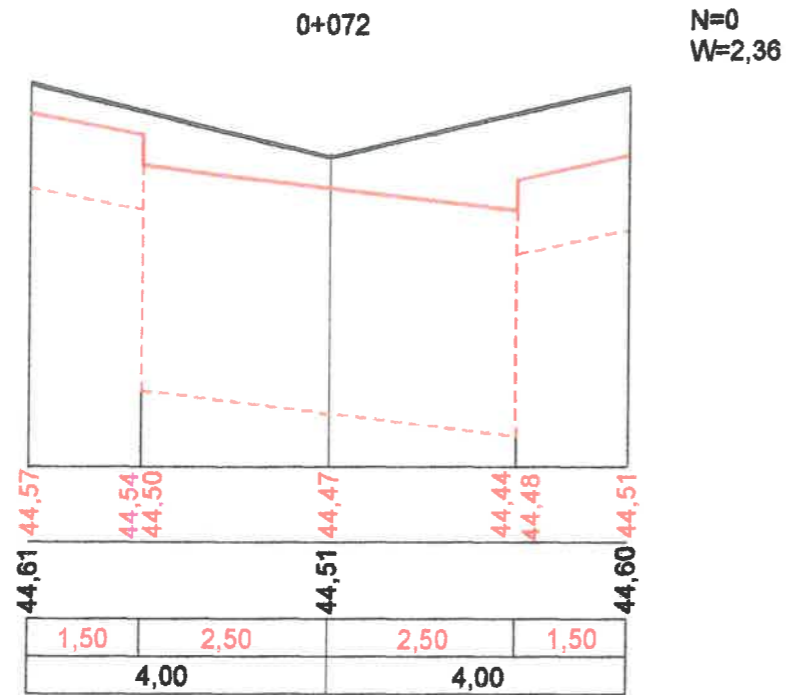


Starostwo Powiatowe
w Czarnkowie
Wydział Architektury i Budownictwa
64-700 Czarnków, ul. Rybak

OBIEKT	Budowa ulic H. Sawickiej, Gen. K. Świerczewskiego, Krasickiego, A. Zawadzkiego	
TREŚĆ RYS.	PRZEKROJE POPRZECZNE	SKALA 1:10/100
PROJEKTANT	technik drogowy Ryszard Burdajewicz UAN - 8345/959/85/86	Podpis <i>Burdajewicz</i>
ASYSTENT PROJEKTANTA	technik drogowy Jan Antkowiak 69 7342/1904/94	Podpis <i>Antkowiak</i>
SPRAWDZIŁ		DATA

Ul. Aleksandra Zawadzkiego


0+015

N=0
W=1,59

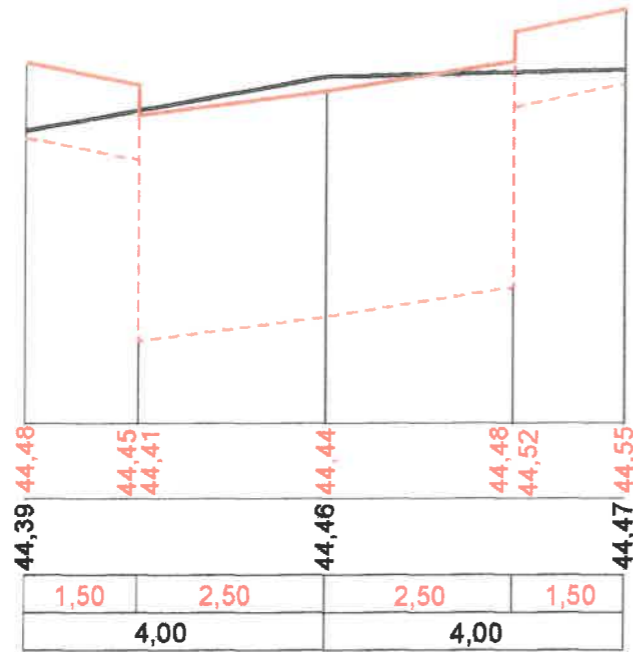

0+052


N=0
W=1,80

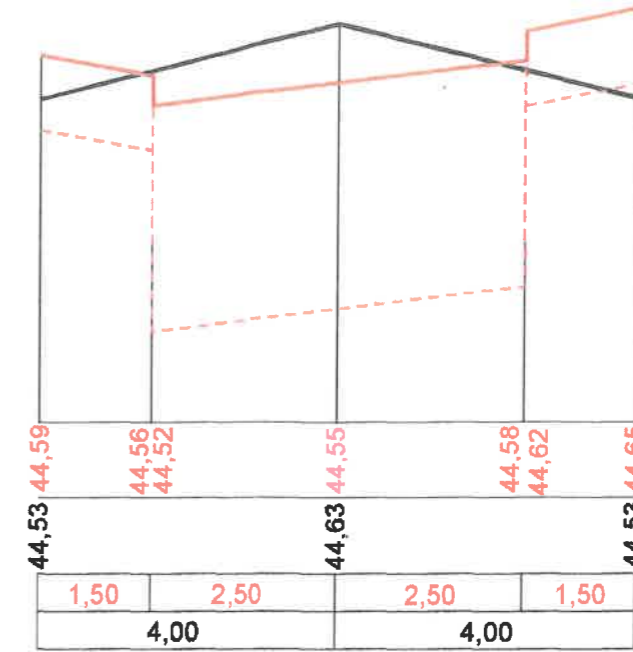

Starostwo Powiatowe
w Czarnkowie
Wydział Architektury i Budownictwa
64-700 Czarnków, ul. Rybaków 5


0+032

N=0
W=1,84

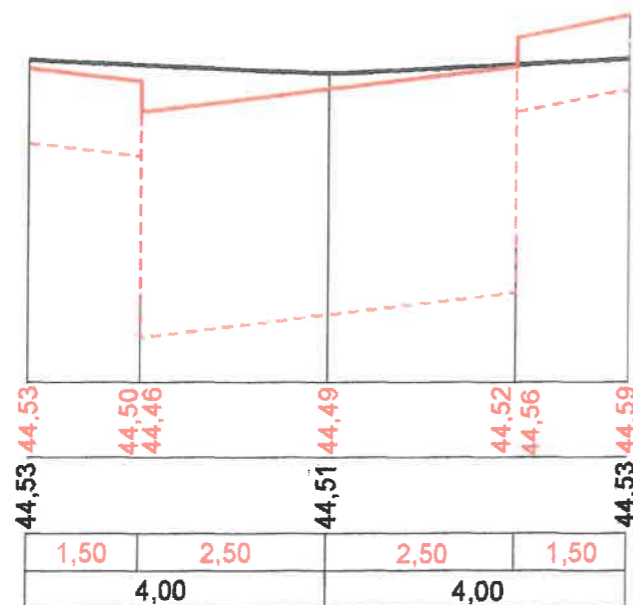

0+071

N=0
W=1,79

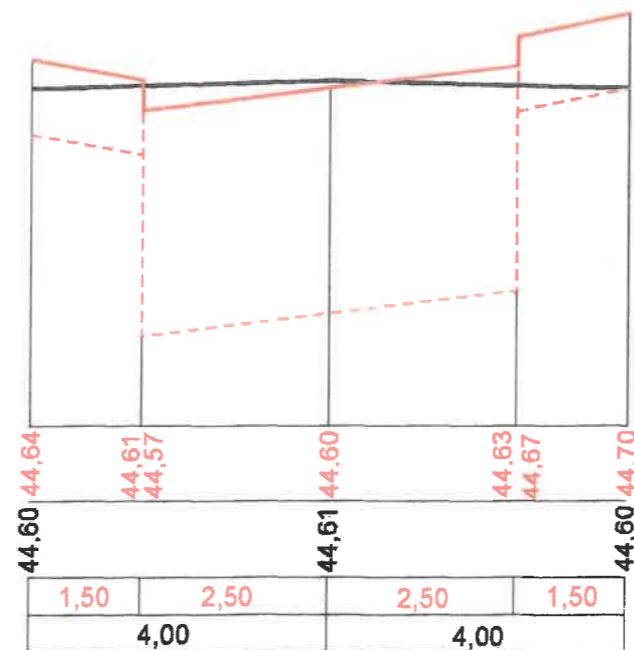

OBIEKT	Budowa ulicy H. Sawickiej, Gen. K. Świerczewskiego, Krasickiego, A. Zawadzkiego	
TREŚĆ RYS.	PRZEKROJE POPRZECZNE	SKALA 1:10/100
PROJEKTANT	technik drogowy Ryszard Burdajewicz UAN - 8345/959/85/86	Podpis <i>Ryszard Burdajewicz</i>
ASYSTENT PROJEKTANTA	technik drogowy Jan Antkowiak 69 7342/1904/94	Podpis <i>Jan Antkowiak</i>
SPRAWDZIŁ		DATA