



SEGMENT "E"

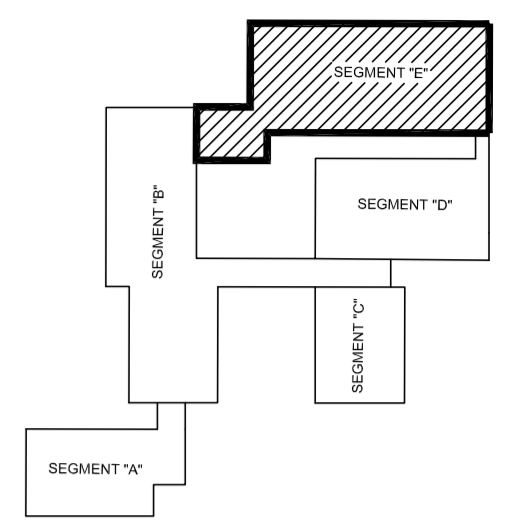

LEGENDA:

- INSTALACJA WODY PPOŻ
- INSTALACJA WODY ZMIEJ
- INSTALACJA WODY ZMIESZANEJ
- INSTALACJA WODY CIEPŁEJ
- - - INSTALACJA CYRKULACJI
- INSTALACJA KANALIZACJI SANITARNEJ
- INSTALACJA KANALIZACJI DESZCZOWEJ

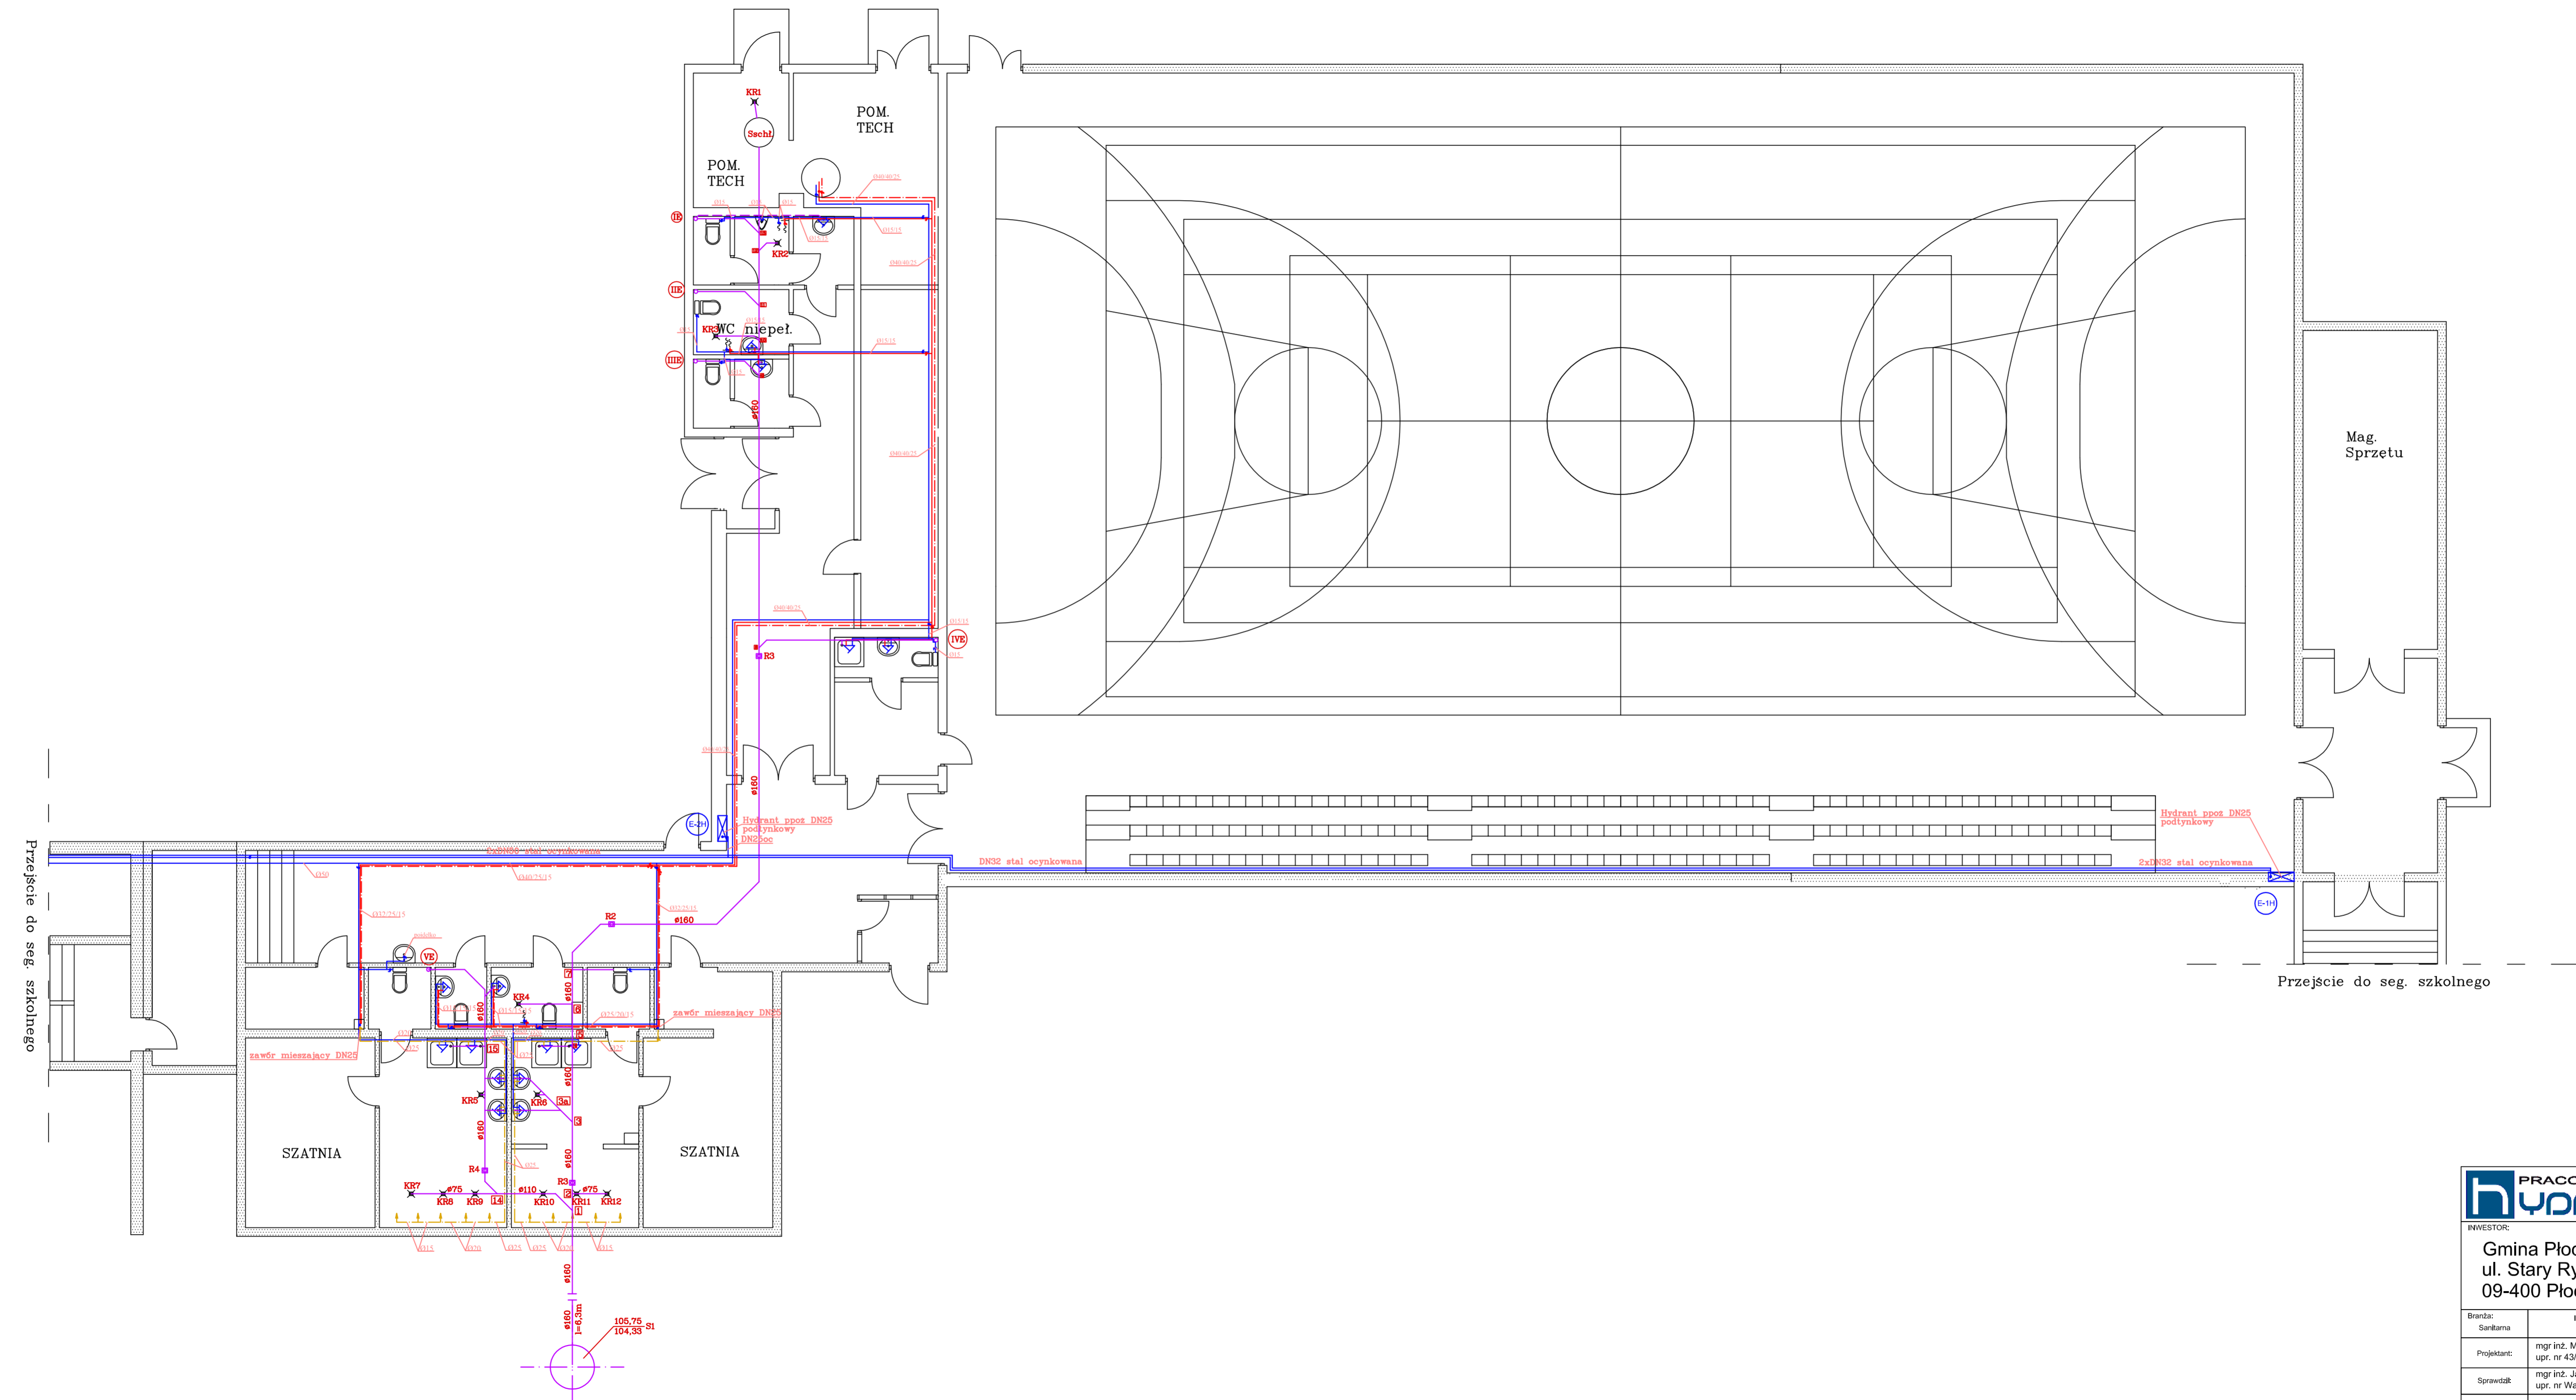

 <b>PRACOWNIA PROJEKTOWA HYDROMONT</b>		PRACOWNIA PROJEKTOWA HYDROMONT s.c. Nowak, Moderacki 01-602 Płock, Al. Wolności 174, e-mail: 021-686-2176 Inw. Maria Nowak 900 138 375, Jarosław Moderacki 0904 421 012 e-mail: hydromont@poczta.onet.pl, NIP 776-304-50-57, REGON 14129-1943 N. Szwed PEKAO SA 1212803174 1110100160271096	
INWESTOR: <b>Gmina Płock</b> ul. Stary Rynek 1 09-400 Płock		 Nazwa proj. <b>Projekt wymiany instalacji wodociagowych, kanalizacji sanitarnej i deszczowej w budynku Szkoły Podstawowej nr 2, ul. Faustyna Plaska 5 w Płocku</b>	
Branża: Sanitarna	Imię i Nazwisko nr uprawnień mgr inż. Maria Nowak upr. nr 43/89	Podpis	Nazwa rys. BUDYNEK HALI SPORTOWEJ - BUDYNEK "E" RZUT POZIOMY HALI SPORTOWEJ
Projektant: mgr inż. Jarosław Moderacki upr. nr Wa-68/01	Data: 09.2022 r.	Nr rys. IS/E/01	Skala: 1:100
Sprawdził: mgr inż. Jarosław Moderacki upr. nr Wa-68/01	Opracował:	Data:	Skala: