


OZNACZENIE PROFILU:
POZIOM PORÓWNAWCZY 106.00 m n.p.m.

RZĘDNA TERENU ISTN.	116.53	116.53	116.48	116.40
RZĘDNA OSI/DNA PRZEWODU	112.23	112.24	112.27	112.31
ZAGŁĘBIENIE OSI/DNA PRZEWODU	4.30	4.29	4.21	4.09
SPADKI, DŁUGOŚCI	0.5% 15.0m			
ŚREDNICA, MATERIAŁ	kan.zew.kl.S, Dz 200x5.9mm, L=15m			
ODLEGŁOŚCI	0.00	1.40	2.60	7.40
HEKTOMETRY	S0 S1			

JEDNOSTKA PROJEKTOWA	Zakład Wodociągów i Kanalizacji Sp. z o.o. 05-825 Grodzisk Mazowiecki, ul. Cegielniana 4 tel. 603 570 021, NIP 529-17-62-897 biuro.projektowe@zwik-grodzisk.pl			
INWESTOR	Zakład Wodociągów i Kanalizacji Sp. z o.o. ul. Cegielniana 4, 05-825 Grodzisk Mazowiecki			
OBIEKT	Sieć kanalizacji sanitarnej w ul. Łotewskiej, dz. ew. nr 315, 276/6, 276/7, obręb 0025 Odrano Wola, gm. Grodzisk Mazowiecki			
TREŚĆ RYSUNKU Profil podłużny				
	IMIĘ I NAZWISKO	PODPIS	BRANŻA	SANITARNA
PROJEKTANT	mgr inż. Anna Wawrzyńczak nr upr.LUB/0105/PWOS/12		DATA	03.2020
OPRACOWAŁ			SKALA	1:100
SPRAWDZIŁ			RYS. NR	-

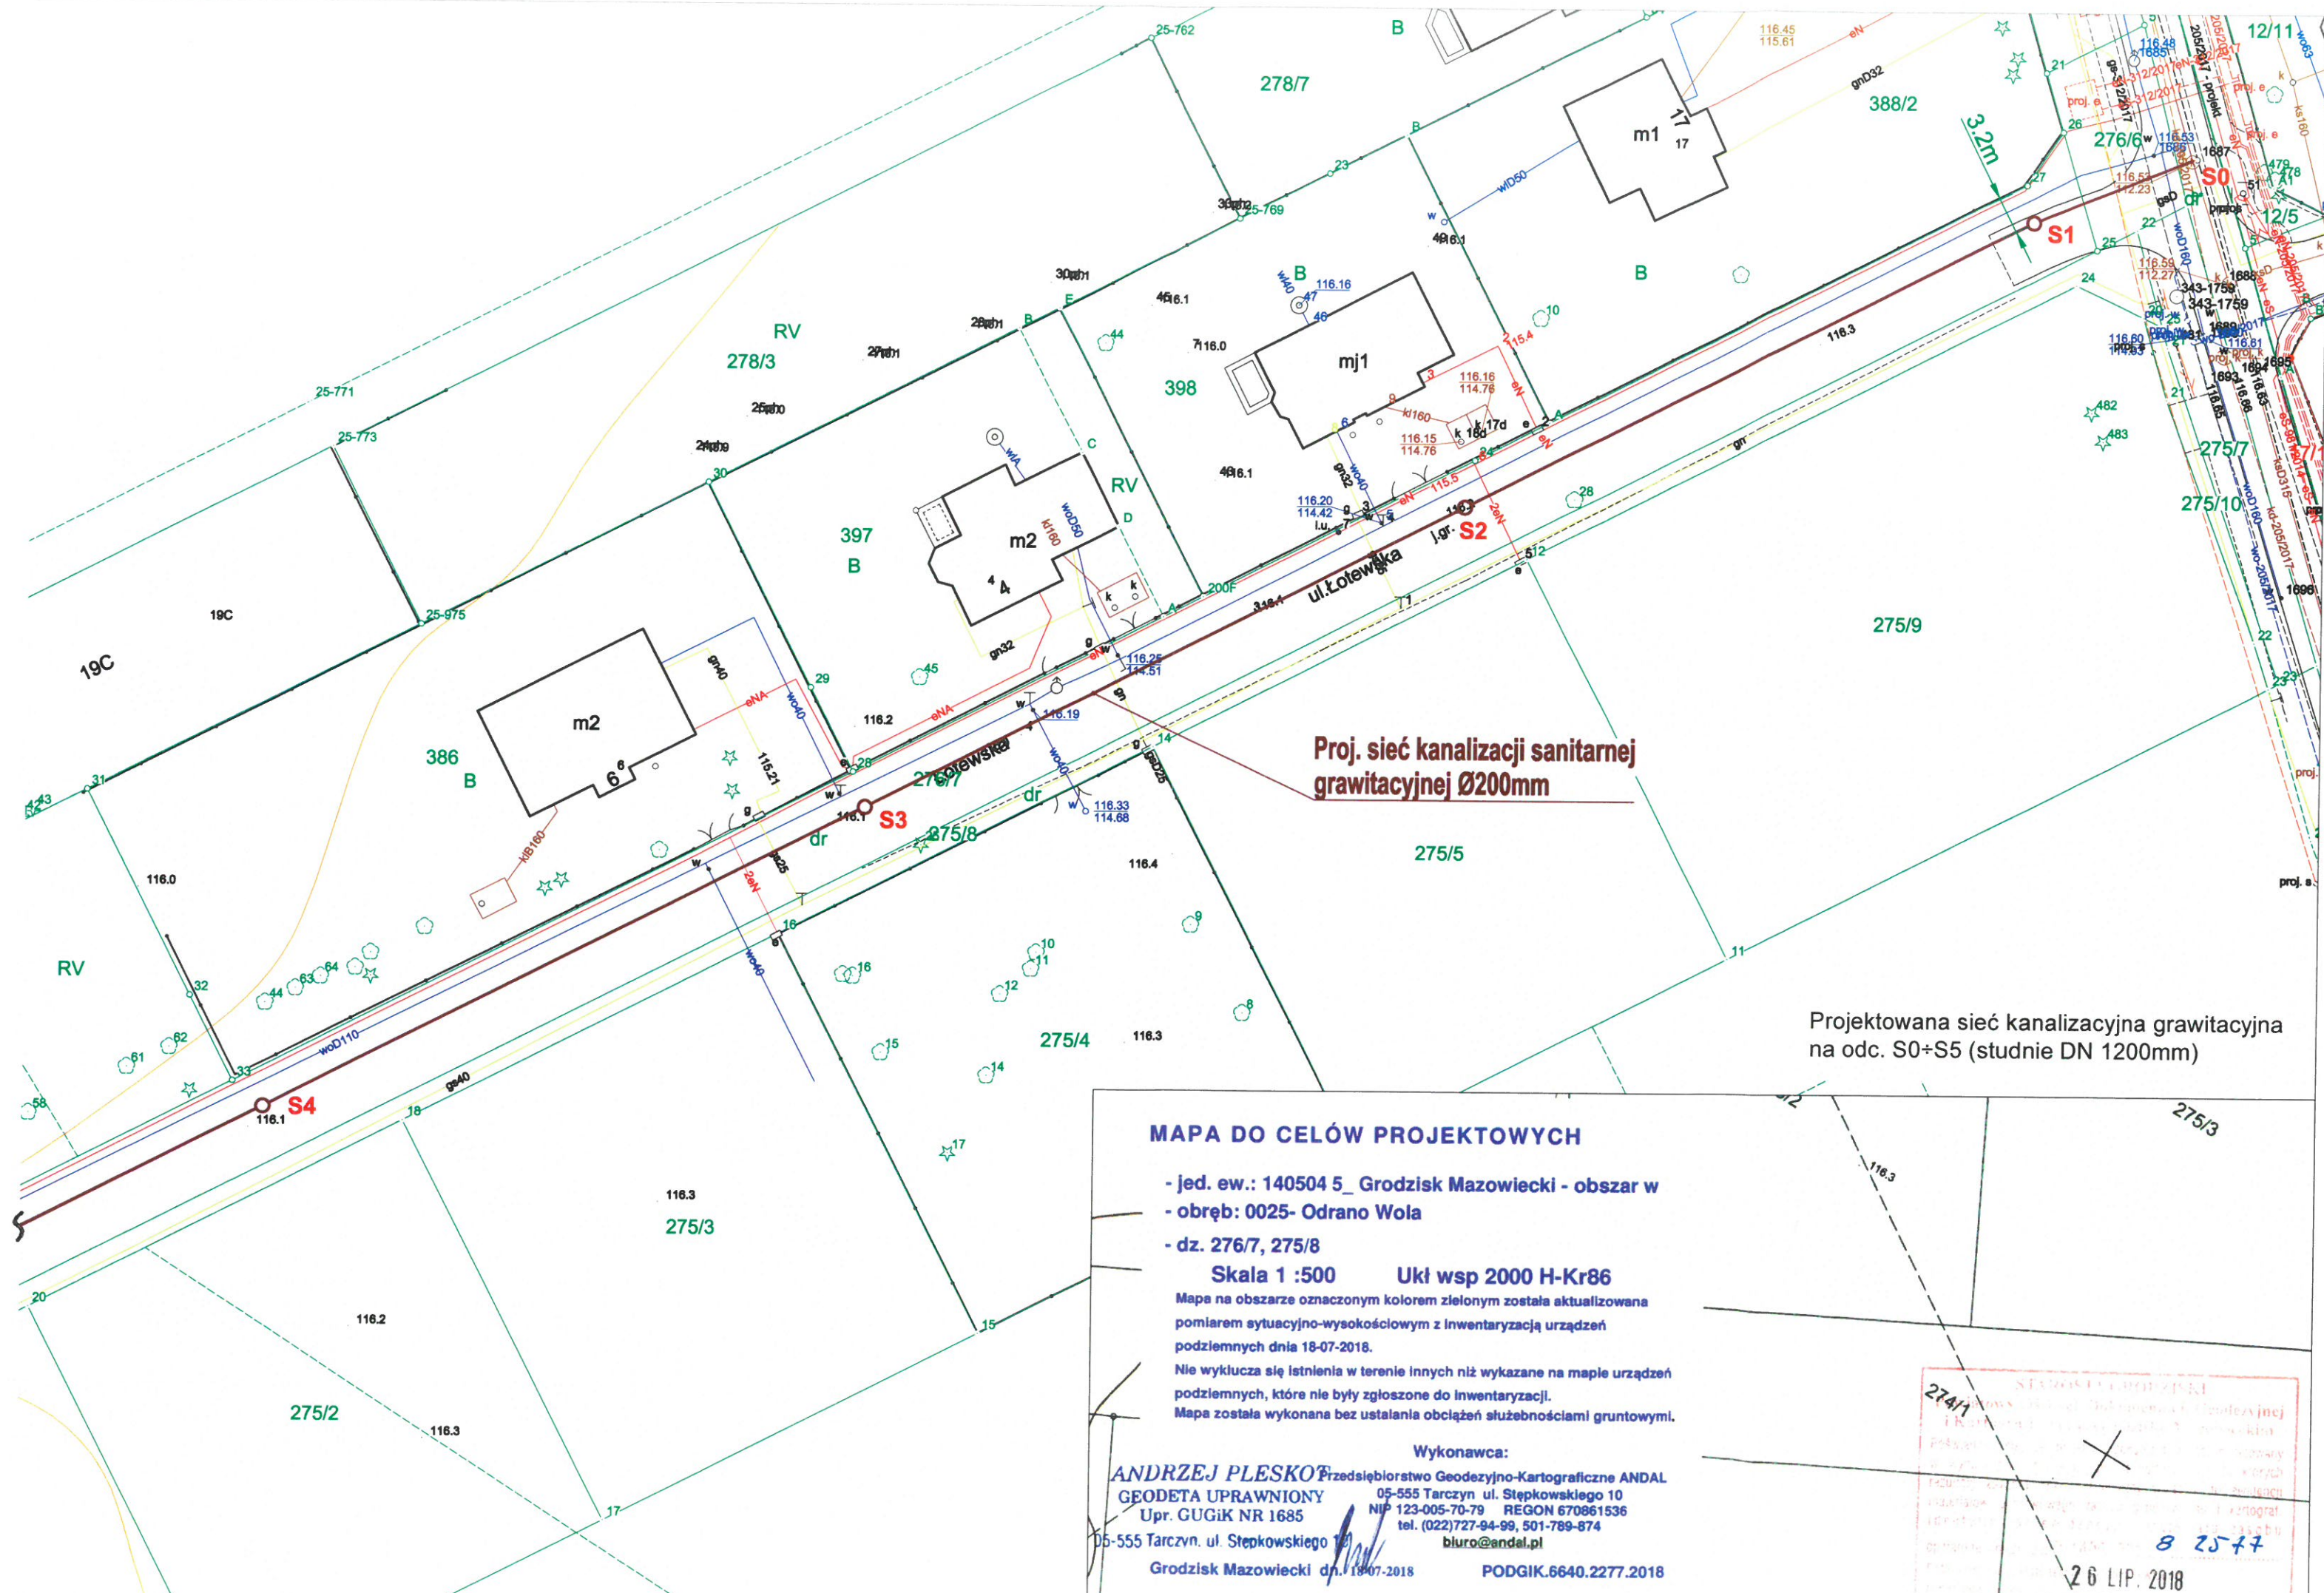

Proj. sieć kanalizacji sanitarnej grawitacyjnej Ø200mm

Projektowana sieć kanalizacyjna grawitacyjna na odc. S0+S5 (studnie DN 1200mm)

MAPA DO CELÓW PROJEKTOWYCH

- jed. ew.: 140504 5_ Grodzisk Mazowiecki - obszar w
 - obręb: 0025- Odrano Wola
 - dz. 276/7, 275/8
- Skala 1 :500 Ukł wsp 2000 H-Kr86**
- Mapa na obszarze oznaczonym kolorem zielonym została aktualizowana pomiarem sytuacyjno-wysokościowym z Inwentaryzacją urządzeń podziemnych dnia 18-07-2018.
- Nie wyklucza się istnienia w terenie innych niż wykazane na mapie urządzeń podziemnych, które nie były zgłoszone do inwentaryzacji.
- Mapa została wykonana bez ustalania obciążeń służebnościami gruntowymi.

Wykonawca:
ANDRZEJ PLESKO Przedsiębiorstwo Geodezyjno-Kartograficzne ANDAL
 GEODETA UPRAWNIONY 05-555 Tarczyn ul. Stepkowskiego 10
 Upr. GUGiK NR 1685 NIP 123-005-70-79 REGON 670861536
 05-555 Tarczyn, ul. Stepkowskiego 10 tel. (022)727-94-99, 501-789-874
 Grodzisk Mazowiecki dn. 18-07-2018 biuro@andel.pl PODGIK.6640.2277.2018

274/1
 26 LIP. 2018
 8 25-77