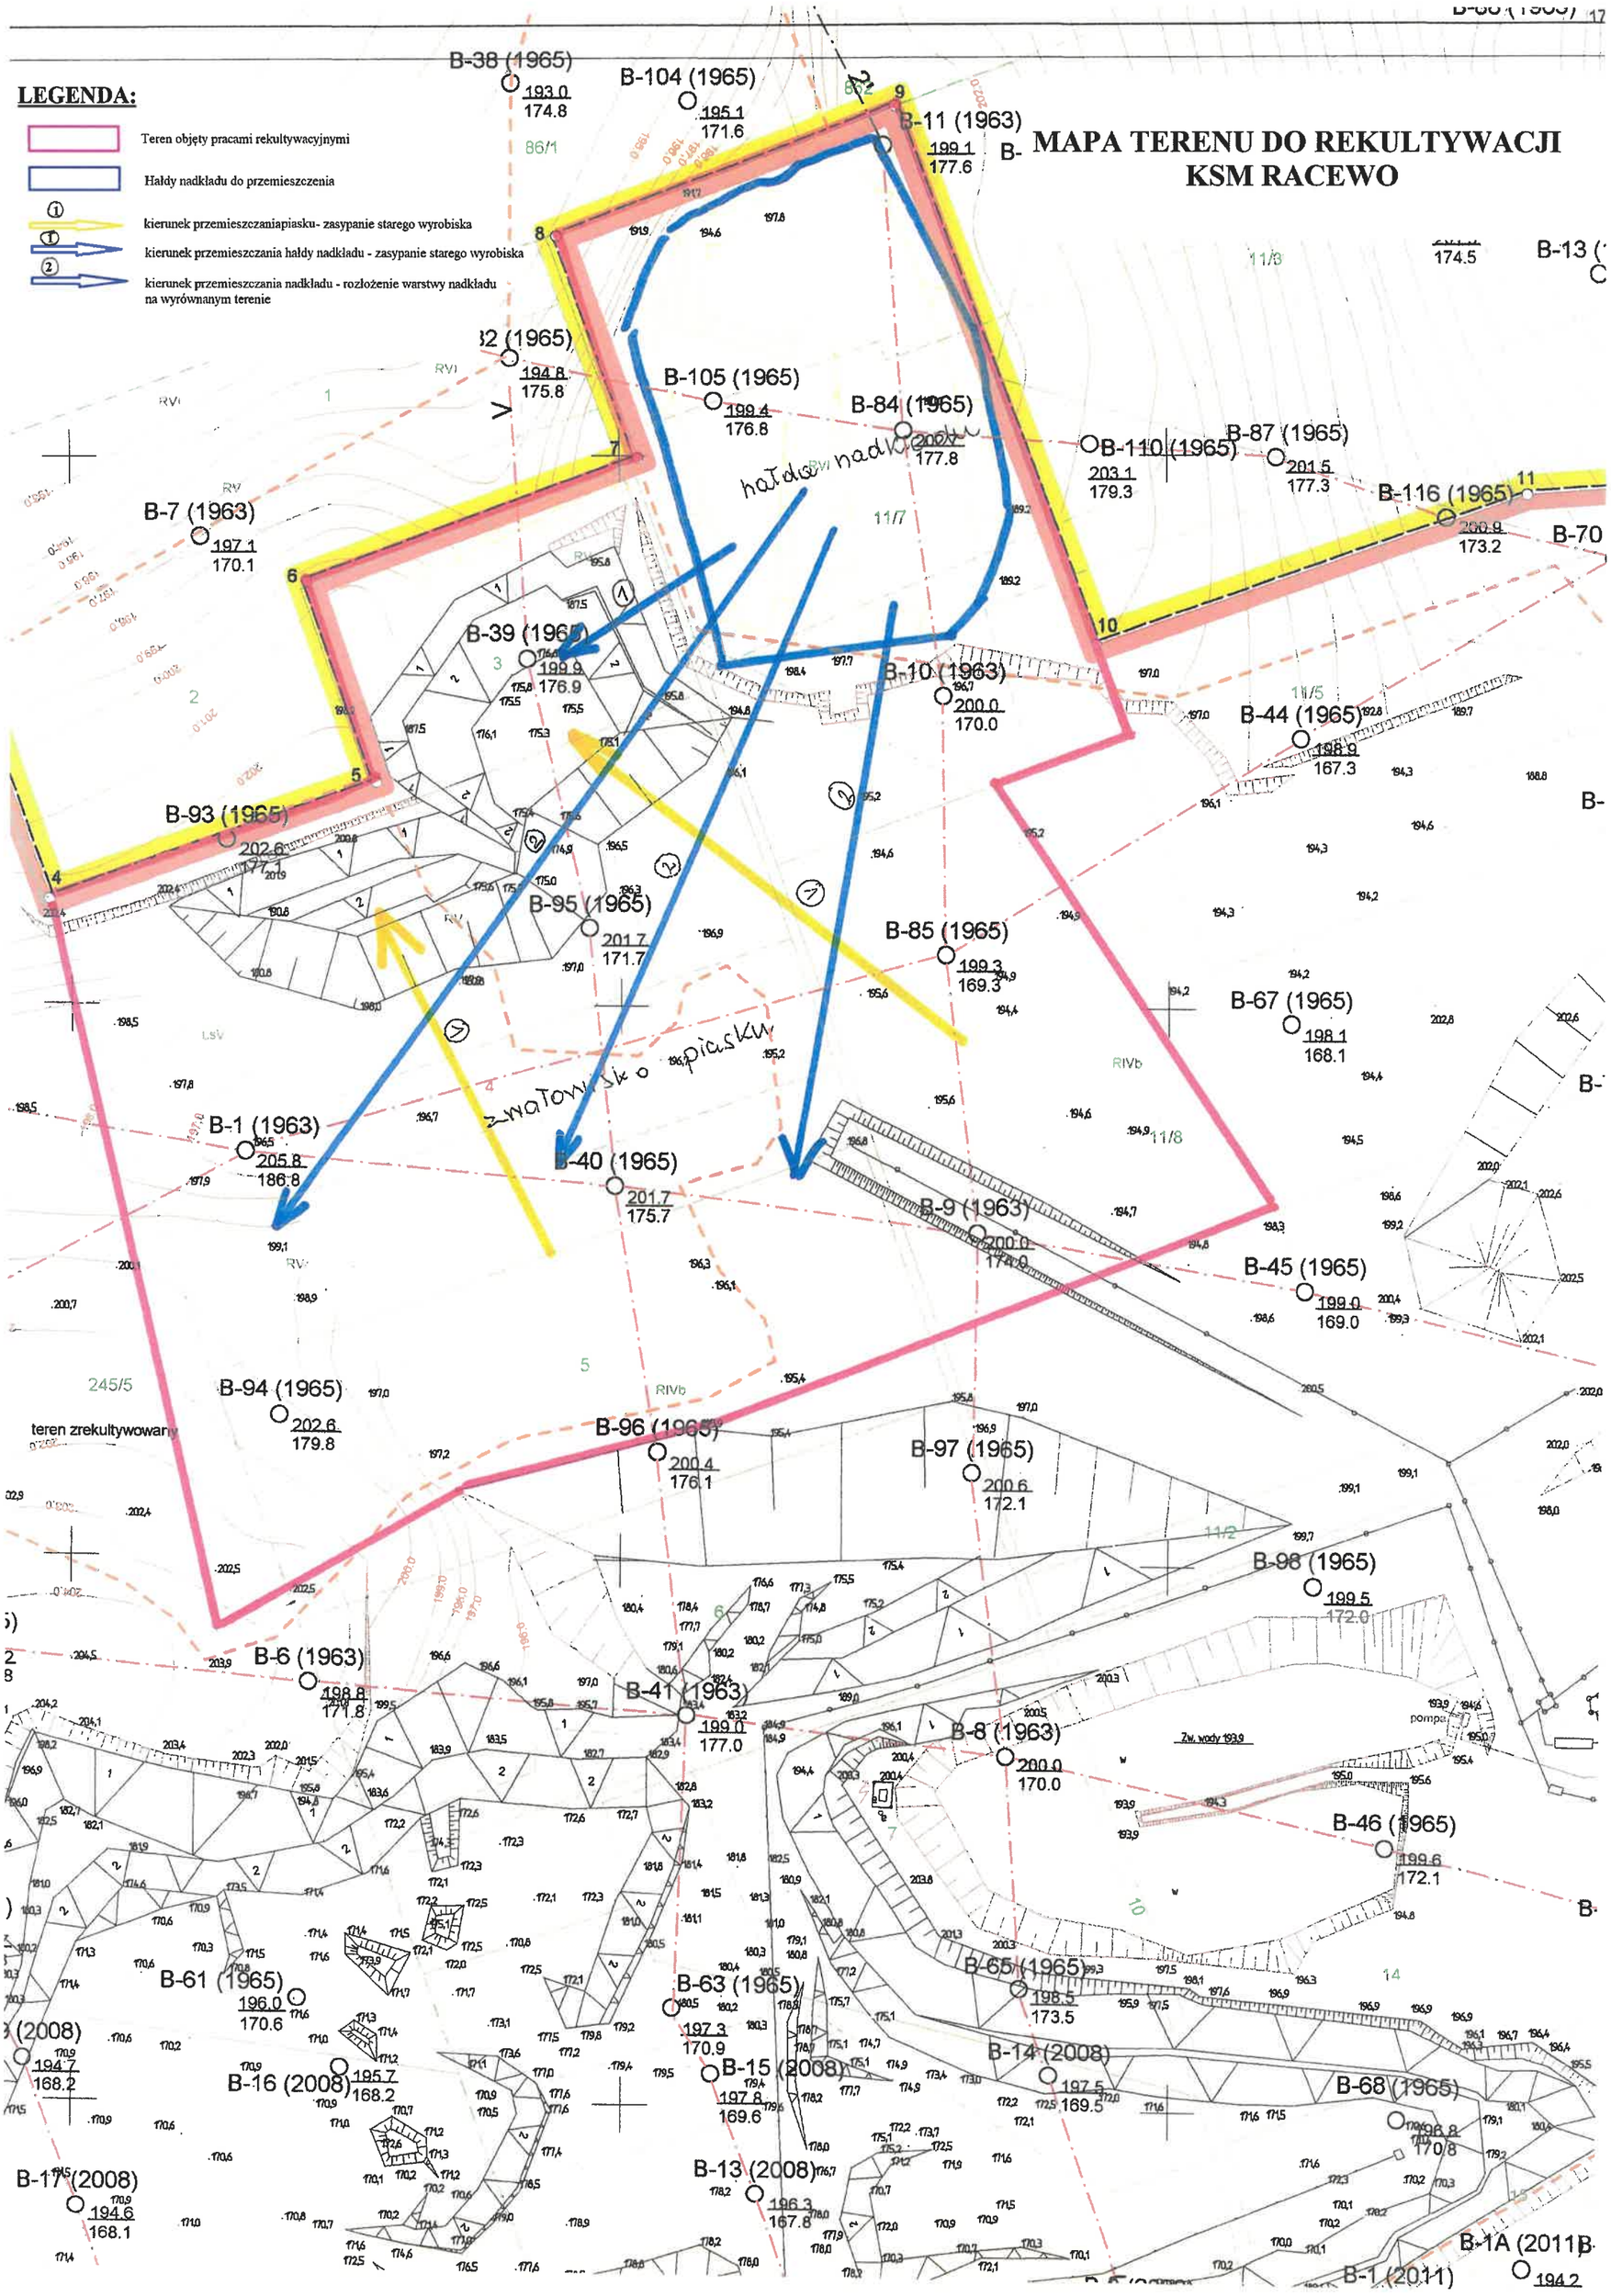

MAPA TERENU DO REKULTYWACJI
KSM RACEWO
LEGENDA:
Teren objęty pracami rekultywacyjnymi
Hałdy nadkładu do przemieszczenia
kierunek przemieszczaniapiasku- zasypanie starego wyrobiska
kierunek przemieszczania hałdy nadkładu - zasypanie starego wyrobiska
kierunek przemieszczania nadkładu - rozłożenie warstwy nadkładu na wyrównanym terenie
B-38 (1965)
B-104 (1965)
B-11 (1963)
B-105 (1965)
B-84 (1965)
B-110 (1965)
B-87 (1965)
B-116 (1965)
B-7 (1963)
B-39 (1965)
B-10 (1963)
B-44 (1965)
B-93 (1965)
B-95 (1965)
B-85 (1965)
B-67 (1965)
B-1 (1963)
B-40 (1965)
B-9 (1963)
B-45 (1965)
B-94 (1965)
B-96 (1965)
B-97 (1965)
B-98 (1965)
B-6 (1963)
B-41 (1963)
B-8 (1963)
B-46 (1965)
B-61 (1965)
B-63 (1965)
B-65 (1965)
B-14 (2008)
B-15 (2008)
B-16 (2008)
B-68 (1965)
B-17 (2008)
B-13 (2008)
B-1A (2011)
B-1 (2011)
hałda nadkładu
zwałowisko piasku
teren zrekultywowany