

AB. 6743.435.2021.GL

ZGŁOSZENIE

budowy lub wykonywania innych robót budowlanych

(PB-2)

PB-2 nie dotyczy budowy i przebudowy budynku mieszkalnego jednorodzinnego

Podstawa prawna: Art. 30 ust. 2 w zw. z ust. 4d ustawy z dnia 7 lipca 1994 r. – Prawo budowlane (Dz. U. z 2020 r. poz. 1333, z późn. zm.).

1. ORGAN ADMINISTRACJI ARCHITEKTONICZNO-BUDOWLANEJ

Nazwa:

Starosta Powiatu Pabianickiego
Wydział Architektury i Budownictwa
95-200 Pabianice ul. Partyzancka 56

STAROSTWO POWIATOWE
w PABIANICACH
Wydział Architektury i Budownictwa
ODDZIAŁ ZAMIEJSCOWY
w Konstantynowie Łódzkim
95-050 Konstantynów Łódzki, ul. Zygierska 2
Tel. 42 211 61 12

2.1. DANE INWESTORA¹⁾

Imię i nazwisko lub nazwa: ZARZĄD POWIATU PABIANICKIEGO

Kraj: POLSKA Województwo: ŁÓDZKIE

Powiat: PABIANICE Gmina: MIEJSKA PABIANICE

Ulica: PIKSUDSKIEGO Nr domu: 2 Nr lokalu:

Miejscowość: PABIANICE Kod pocztowy: 95-200 Poczta: PABIANICE

Email (nieobowiązkowo):

Nr tel. (nieobowiązkowo):

Niniejsze zgłoszenie zostało
przyjęte bez uwag i sprzeciwu

pod nr AB. 6743.435.2021.G

2.2. DANE INWESTORA (DO KORESPONDENCJI)¹⁾

Wypełnia się, jeżeli adres do korespondencji inwestora jest inny niż wskazany w pkt 2.1.

Kraj: Województwo:

Powiat: Gmina:

Ulica: Nr domu: Nr lokalu:

Miejscowość: Kod pocztowy: Poczta:

Adres skrzynki ePUAP²⁾:

3. DANE PEŁNOMOCNIKA¹⁾

Wypełnia się, jeżeli inwestor działa przez pełnomocnika.

☒ pełnomocnik

☐ pełnomocnik do doręczeń

Imię i nazwisko: JOHANNA KOŁOWICZ

Kraj: POLSKA Województwo: ŁÓDZKIE

Powiat: ŁÓDZKI Gmina: ŁÓDŹ

Ulica: MAŁCZEWSKIEGO Nr domu: 54/56 Nr lokalu: 34

Miejscowość: ŁÓDŹ Kod pocztowy: 93-154 Poczta: ŁÓDŹ

Adres skrzynki ePUAP²⁾:

Email (nieobowiązkowo): j.kolowicz@powiat.pabianice.pl

Nr tel. (nieobowiązkowo):

L.dz. 1304/2021
WYDZIAŁ ARCHITEKTURY I BUDOWNICTWA
w Konstantynowie Łódzkim

ZA ZGODNOŚĆ
Z ORYGINAŁEM
od str. 1 do str. 6

mgr inż. Cezary Olejnik
mgr inż. Henryk Brzyszczyk

4. INFORMACJE O ROBOTACH BUDOWLANYCH

Rodzaj, zakres i sposób wykonywania:
Remont drogi powiatowej nr 3301E Lutomierski -
- powiat, gmina Lutomierski - wykonanie warstwy wyciętej
bitu gr kcm, warstwy szwalowej gr kcm bitu i remat poboczy
- utwardzenie T 2022
Planowany termin rozpoczęcia³⁾:

5. DANE NIERUCHOMOŚCI (MIEJSCE WYKONYWANIA ROBÓT BUDOWLANYCH)¹⁾

Województwo: KŁDZKIE
Powiat: PABIANICKI Gmina: LUTOMIERSKI
Ulica: DP 3301E Nr domu:
Miejscowość: Wn.pca Kod pocztowy:
Identyfikator działki ewidencyjnej⁴⁾: obr. nr 20 drog. Unęce Gm Lutomierski

6. OŚWIADCZENIE W SPRAWIE KORESPONDENCJI ELEKTRONICZNEJ

☐ Wyrażam zgodę

☐ Nie wyrażam zgody

na doręczanie korespondencji w niniejszej sprawie za pomocą środków komunikacji elektronicznej w rozumieniu art. 2 pkt 5 ustawy z dnia 18 lipca 2002 r. o świadczeniu usług drogą elektroniczną (Dz. U. z 2020 r. poz. 344).

7. ZAŁĄCZNIKI

- ☒ Oświadczenie o posiadaniu prawa do dysponowania nieruchomością na cele budowlane.
☒ Pełnomocnictwo do reprezentowania inwestora (opłacone zgodnie z ustawą z dnia 16 listopada 2006 r. o opłacie skarbowej (Dz. U. z 2020 r. poz. 1546, z późn. zm.)) – jeżeli inwestor działa przez pełnomocnika.
☐ Potwierdzenie uiszczenia opłaty skarbowej – jeżeli obowiązek uiszczenia takiej opłaty wynika z ustawy z dnia 16 listopada 2006 r. o opłacie skarbowej.
Inne (wymagane przepisami prawa):
☐

8. PODPIS INWESTORA (PEŁNOMOCNIKA) I DATA PODPISU

Podpis powinien być czytelny. Podpis i datę podpisu umieszcza się w przypadku dokonywania zgłoszenia w postaci papierowej.

POWIATU PABIANICKIEGO
mgr inż. Jolanta Nowicka
NACZELNIK
WYDZIAŁU DRÓG I MOSTÓW

¹⁾ W przypadku większej liczby inwestorów, pełnomocników lub nieruchomości dane kolejnych inwestorów, pełnomocników lub nieruchomości dodaje się w formularzu albo zamieszcza na osobnych stronach i dołącza do formularza.

²⁾ Adres skrzynki ePUAP wskazuje się w przypadku wyrażenia zgody na doręczanie korespondencji w niniejszej sprawie za pomocą środków komunikacji elektronicznej.

³⁾ W przypadku zgłoszenia budowy tymczasowego obiektu budowlanego w polu „Planowany termin rozpoczęcia” należy wskazać również planowany termin rozbiórki lub przeniesienia w inne miejsce tego obiektu.

⁴⁾ W przypadku formularza w postaci papierowej zamiast identyfikatora działki ewidencyjnej można wskazać jednostkę ewidencyjną, obręb ewidencyjny i nr działki ewidencyjnej oraz arkusz mapy, jeżeli występuje.

POWIAT PABIANICKI
z siedzibą
95-200 Pabianice, ul. Piłsudskiego 2
NIP 731-17-49-778
Regon 472057655

**„Remont drogi powiatowej nr 3301E Lutomiersk-
Janowice, gmina Lutomiersk”**

SPRACOWNIA PROJEKTOWE
W PABIANICACH
Wydział Architektury i Budownictwa
ODDZIAŁ ZAMIEJSCOWY
w Konstantynowie Łódzkim
95-050 Konstantynów Łódzki, ul. Zygierska 2
Tel. 42 211 61 12

**MATERIAŁY DO ZGŁOSZENIA
ROBÓT BUDOWLANYCH**

**INWESTOR: Zarząd Powiatu Pabianickiego
95-200 Pabianice
ul. Piłsudskiego 2**

**ADRES INWESTYCJI: Droga nr 3301E (dz. Nr ewid. 20, obręb Wrząca, gmina
Lutomiersk)**
(zgodnie z planem zagospodarowania terenu)

Pabianice, grudzień 2021 r.

Opracował:

**NACZELNIK
WYDZIAŁU DRÓG I MOSTÓW**

mgr inż. Jolanta Nowicka

1. INWESTOR

Zarząd Powiatu Pabianickiego
95 - 200 Pabianice
ul. Piłsudskiego 2

2. PODSTAWA OPRACOWANIA

1. Mapa lokalizacyjna w skali 1:1000

2. Ustawa z dnia 2 marca 1999 r. w sprawie warunków technicznych jakim powinny odpowiadać drogi publiczne i ich usytuowanie.

3. STAN ISTNIEJĄCY

Lokalizacja

Województwo: Łódzkie

Powiat: Pabianicki

Droga powiatowa nr 3301E jest drogą klasy „L”.

Zlokalizowana jest na terenie gminy Lutomiersk. Przebiega w terenie częściowo zabudowanym. Szerokość jezdni głównej wynosi średnio od 5,00 do 5,10m. Nawierzchnia bitumiczna wymaga wykonywania licznych remontów i częstych prac utrzymaniowych. Krawędzie jezdni obłamane z uwagi na zdegradowane pobocza ziemne. Po obu stronach pobocza gruntowe. Odwodnienie powierzchniowe i do istniejących rowów przydrożnych, trawiastych odparowujących.

4. STAN PROJEKTOWANY - ZAKRES I RODZAJ WYKONYWANYCH ROBÓT

Planowane jest położenie nakładki bitumicznej dla ruchu KR3. Zakres opracowania pomiędzy punktami A, A – B, B oznaczonymi na planie sytuacyjnym - działki drogowe: nr 20 obręb Wrząca, gmina Lutomiersk, gmina Lutomiersk.

Zakres robót na odcinku A, A – B, B

- nawierzchnia z betonu asfaltowego AC 11S – warstwa ścieralna grubości 4 cm
- oczyszczenie mechaniczne nawierzchni asfaltowej i posmarowanie emulsją asfaltową,
- nawierzchnia z betonu asfaltowego AC 16W - warstwa wiążąca grubości 4 cm,
- oczyszczenie mechaniczne nawierzchni asfaltowej i posmarowanie emulsją asfaltową
- wyrównanie istniejącej nawierzchni mieszanką mineralno-asfaltową z wbudowaniem mechanicznym 50kg/m²
- ścinanie i wyrównanie poboczy kruszywem frakcji 0-35mm gr. 8 cm po zagęszczeniu na długości prowadzonych robót szer. ok. 0.5-0,75 m. Rozłożone kruszywo na poboczach należy zagęścić do uzyskania stopnia zagęszczenia $I_s=0,9 \div 1,0$ – strona pd.-zach.

5. Zajęcie gruntów

Całość robót prowadzona będzie w granicach pasa drogowego DP 3301E. Nakładka bitumiczna będzie rozścielona dokładnie w istniejącym śladzie starej nawierzchni.


STAROSTWO POWIATOWE
w PABIANICACH
Wydział Architektury i Budownictwa
ODDZIAŁ ZAMIEJSCOWY
w Konstantynowie Łódzkiej
95-050 Konstantynów Łódzki ul. Żgierska 2
Tel. 42 211 61 12

Sporządził:

NACZELNIK
WYDZIAŁU DRÓG I MOSTÓW

mgr inż. Jolanta Nowicka



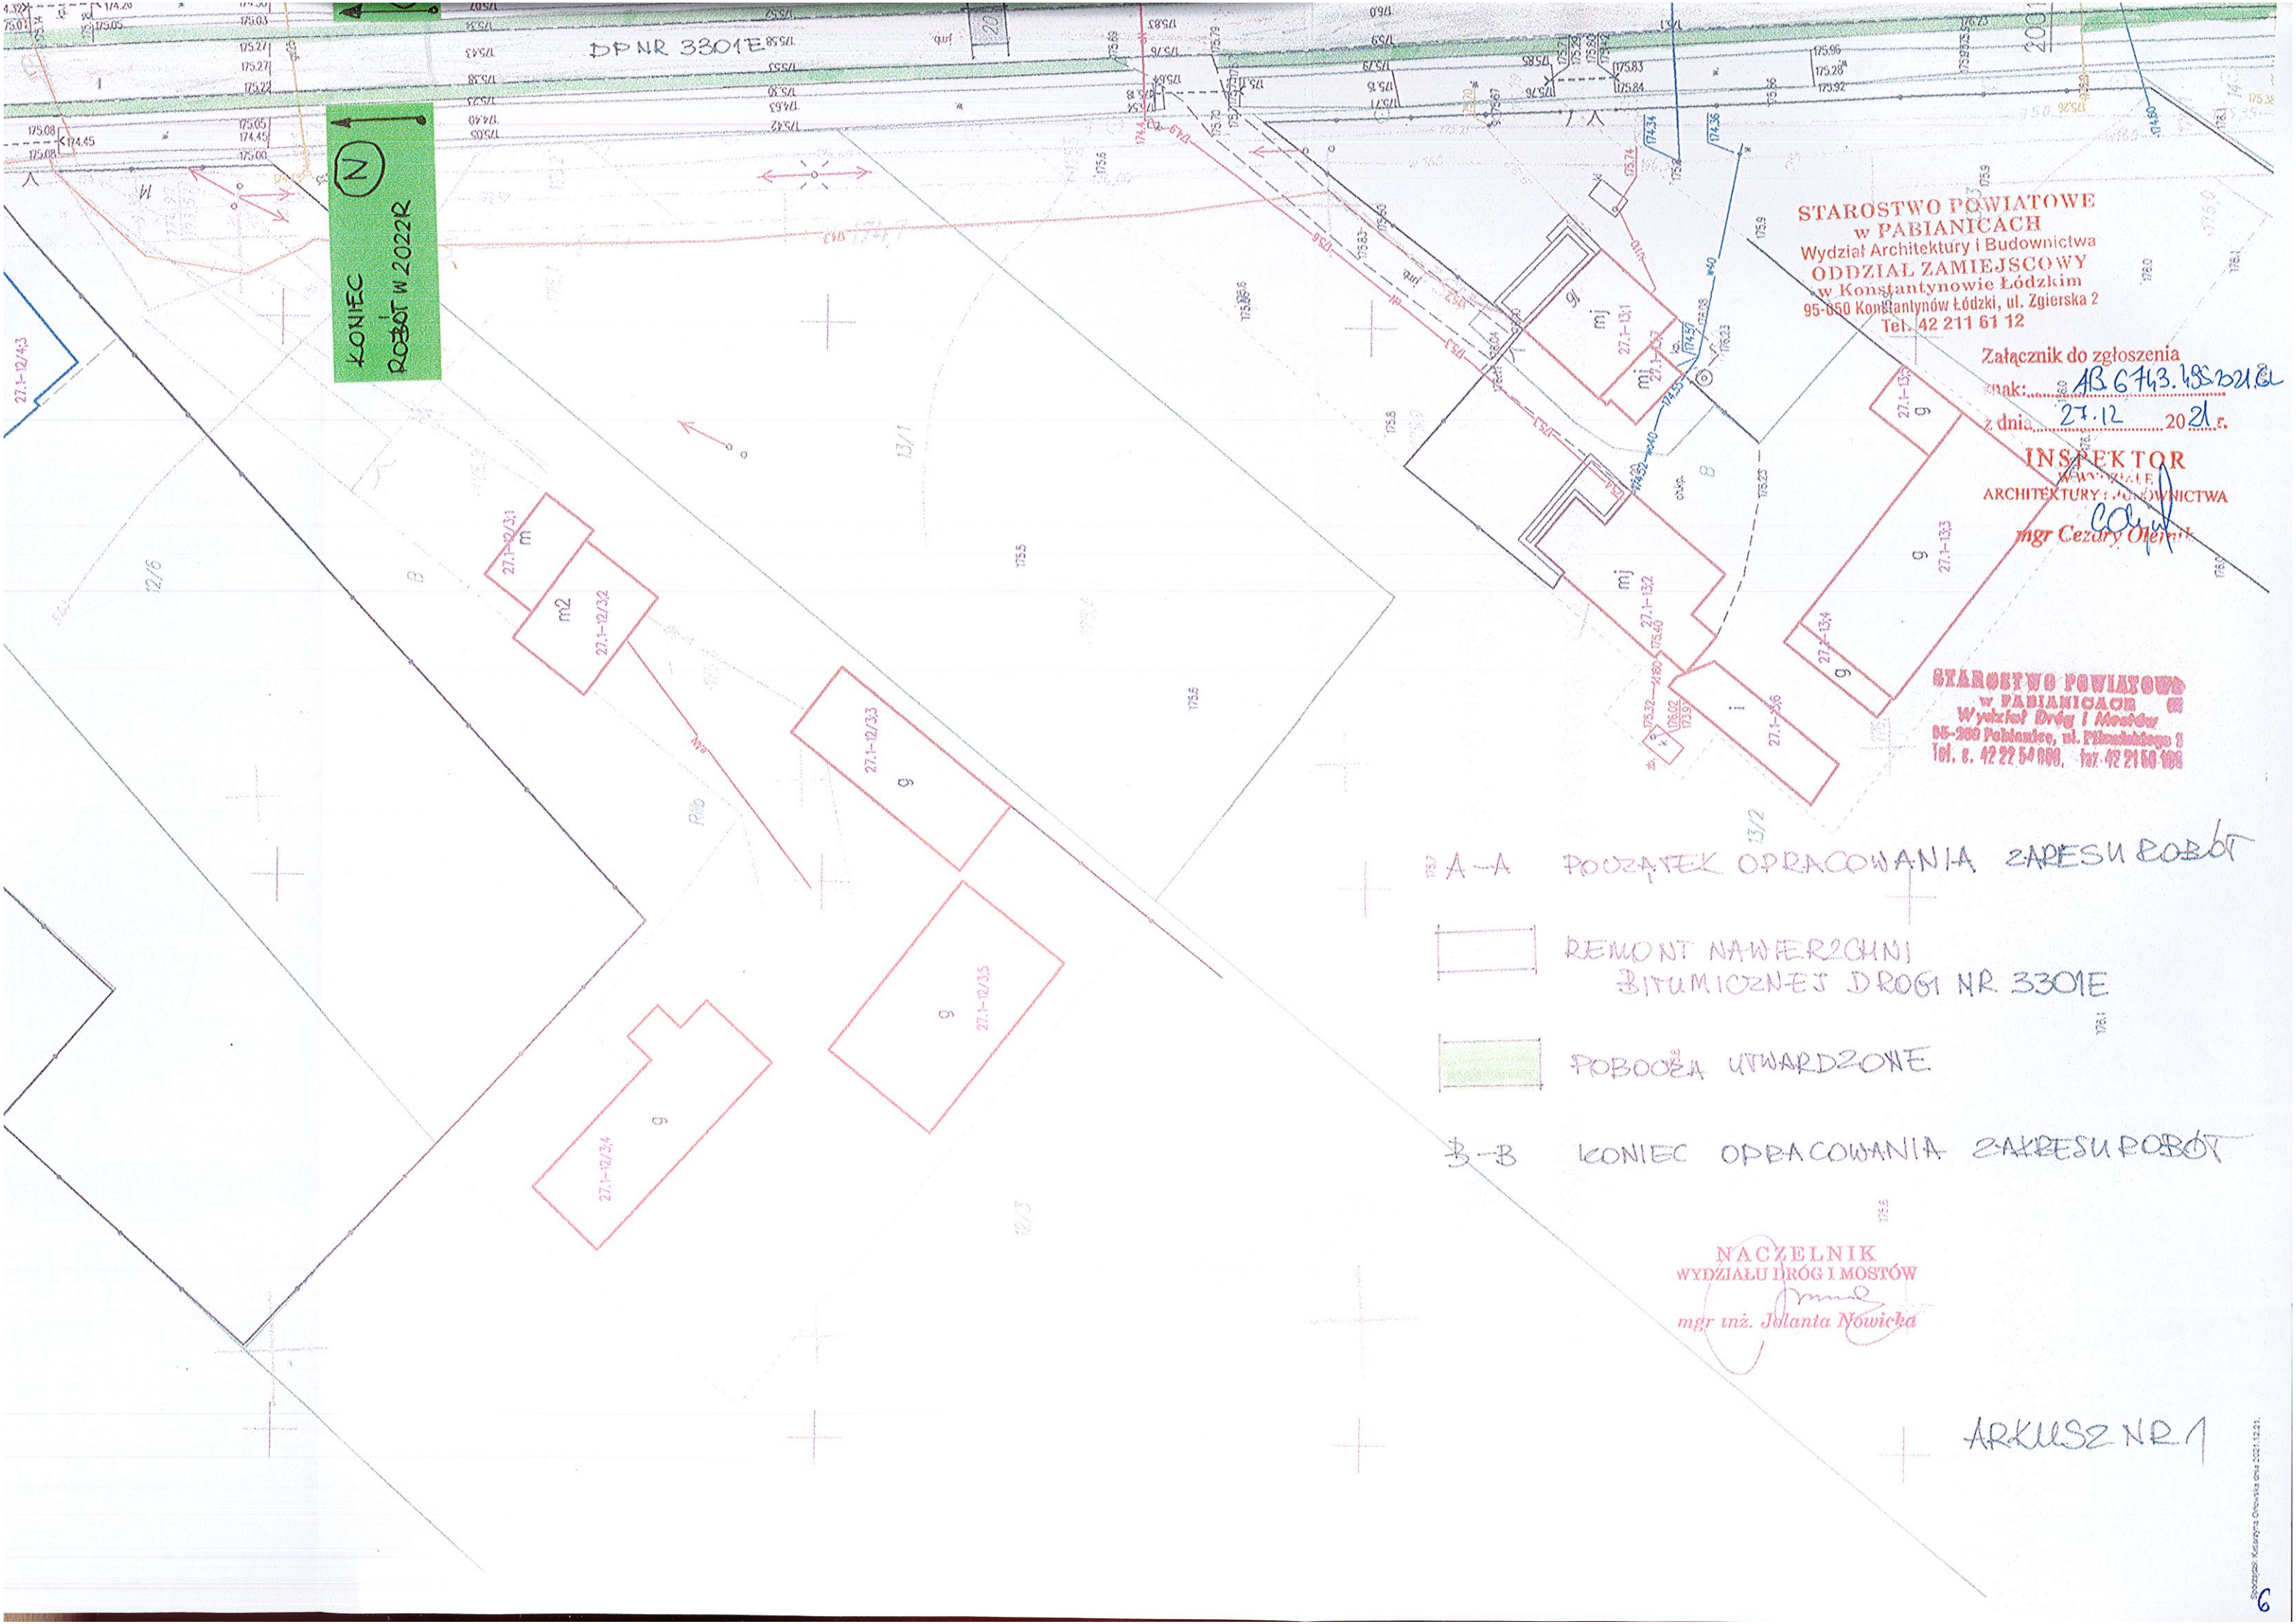

KONIEC
ROBÓT W 2022R

STAROSTWO POWIATOWE
w PABIANICACH
Wydział Architektury i Budownictwa
ODDZIAŁ ZAMIEJSCOWY
w Konstantynowie Łódzkim
95-850 Konstantynów Łódzki, ul. Zgierska 2
Tel. 42 211 61 12

Załącznik do zgłoszenia
znak: AB 6743.185221.2
z dnia 27.12.2021 r.

INSPEKTOR
WYKONANIA
ARCHITEKTURY I BUDOWNICTWA
mgr Cezary Olejnik

STAROSTWO POWIATOWE
w PABIANICACH
Wydział Dróg i Mostów
85-200 Pabianice, ul. Piłsudskiego 1
Tel. e. 42 22 54 000, fax 42 21 60 100

A-A PRZĄTEK OPRACOWANIA ZAKRESU ROBÓT



REMONT NAWIERZCHNI
BITUMICZNEJ DROGI NR 3301E

POBOCZA UTWARDZONE

B-B KONIEC OPRACOWANIA ZAKRESU ROBÓT

NACZELNIK
WYDZIAŁU DRÓG I MOSTÓW
mgr inż. Jolanta Nowicka

ARKUSZ NR 1

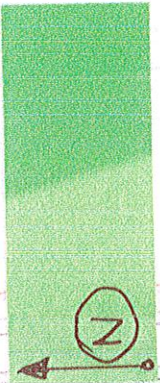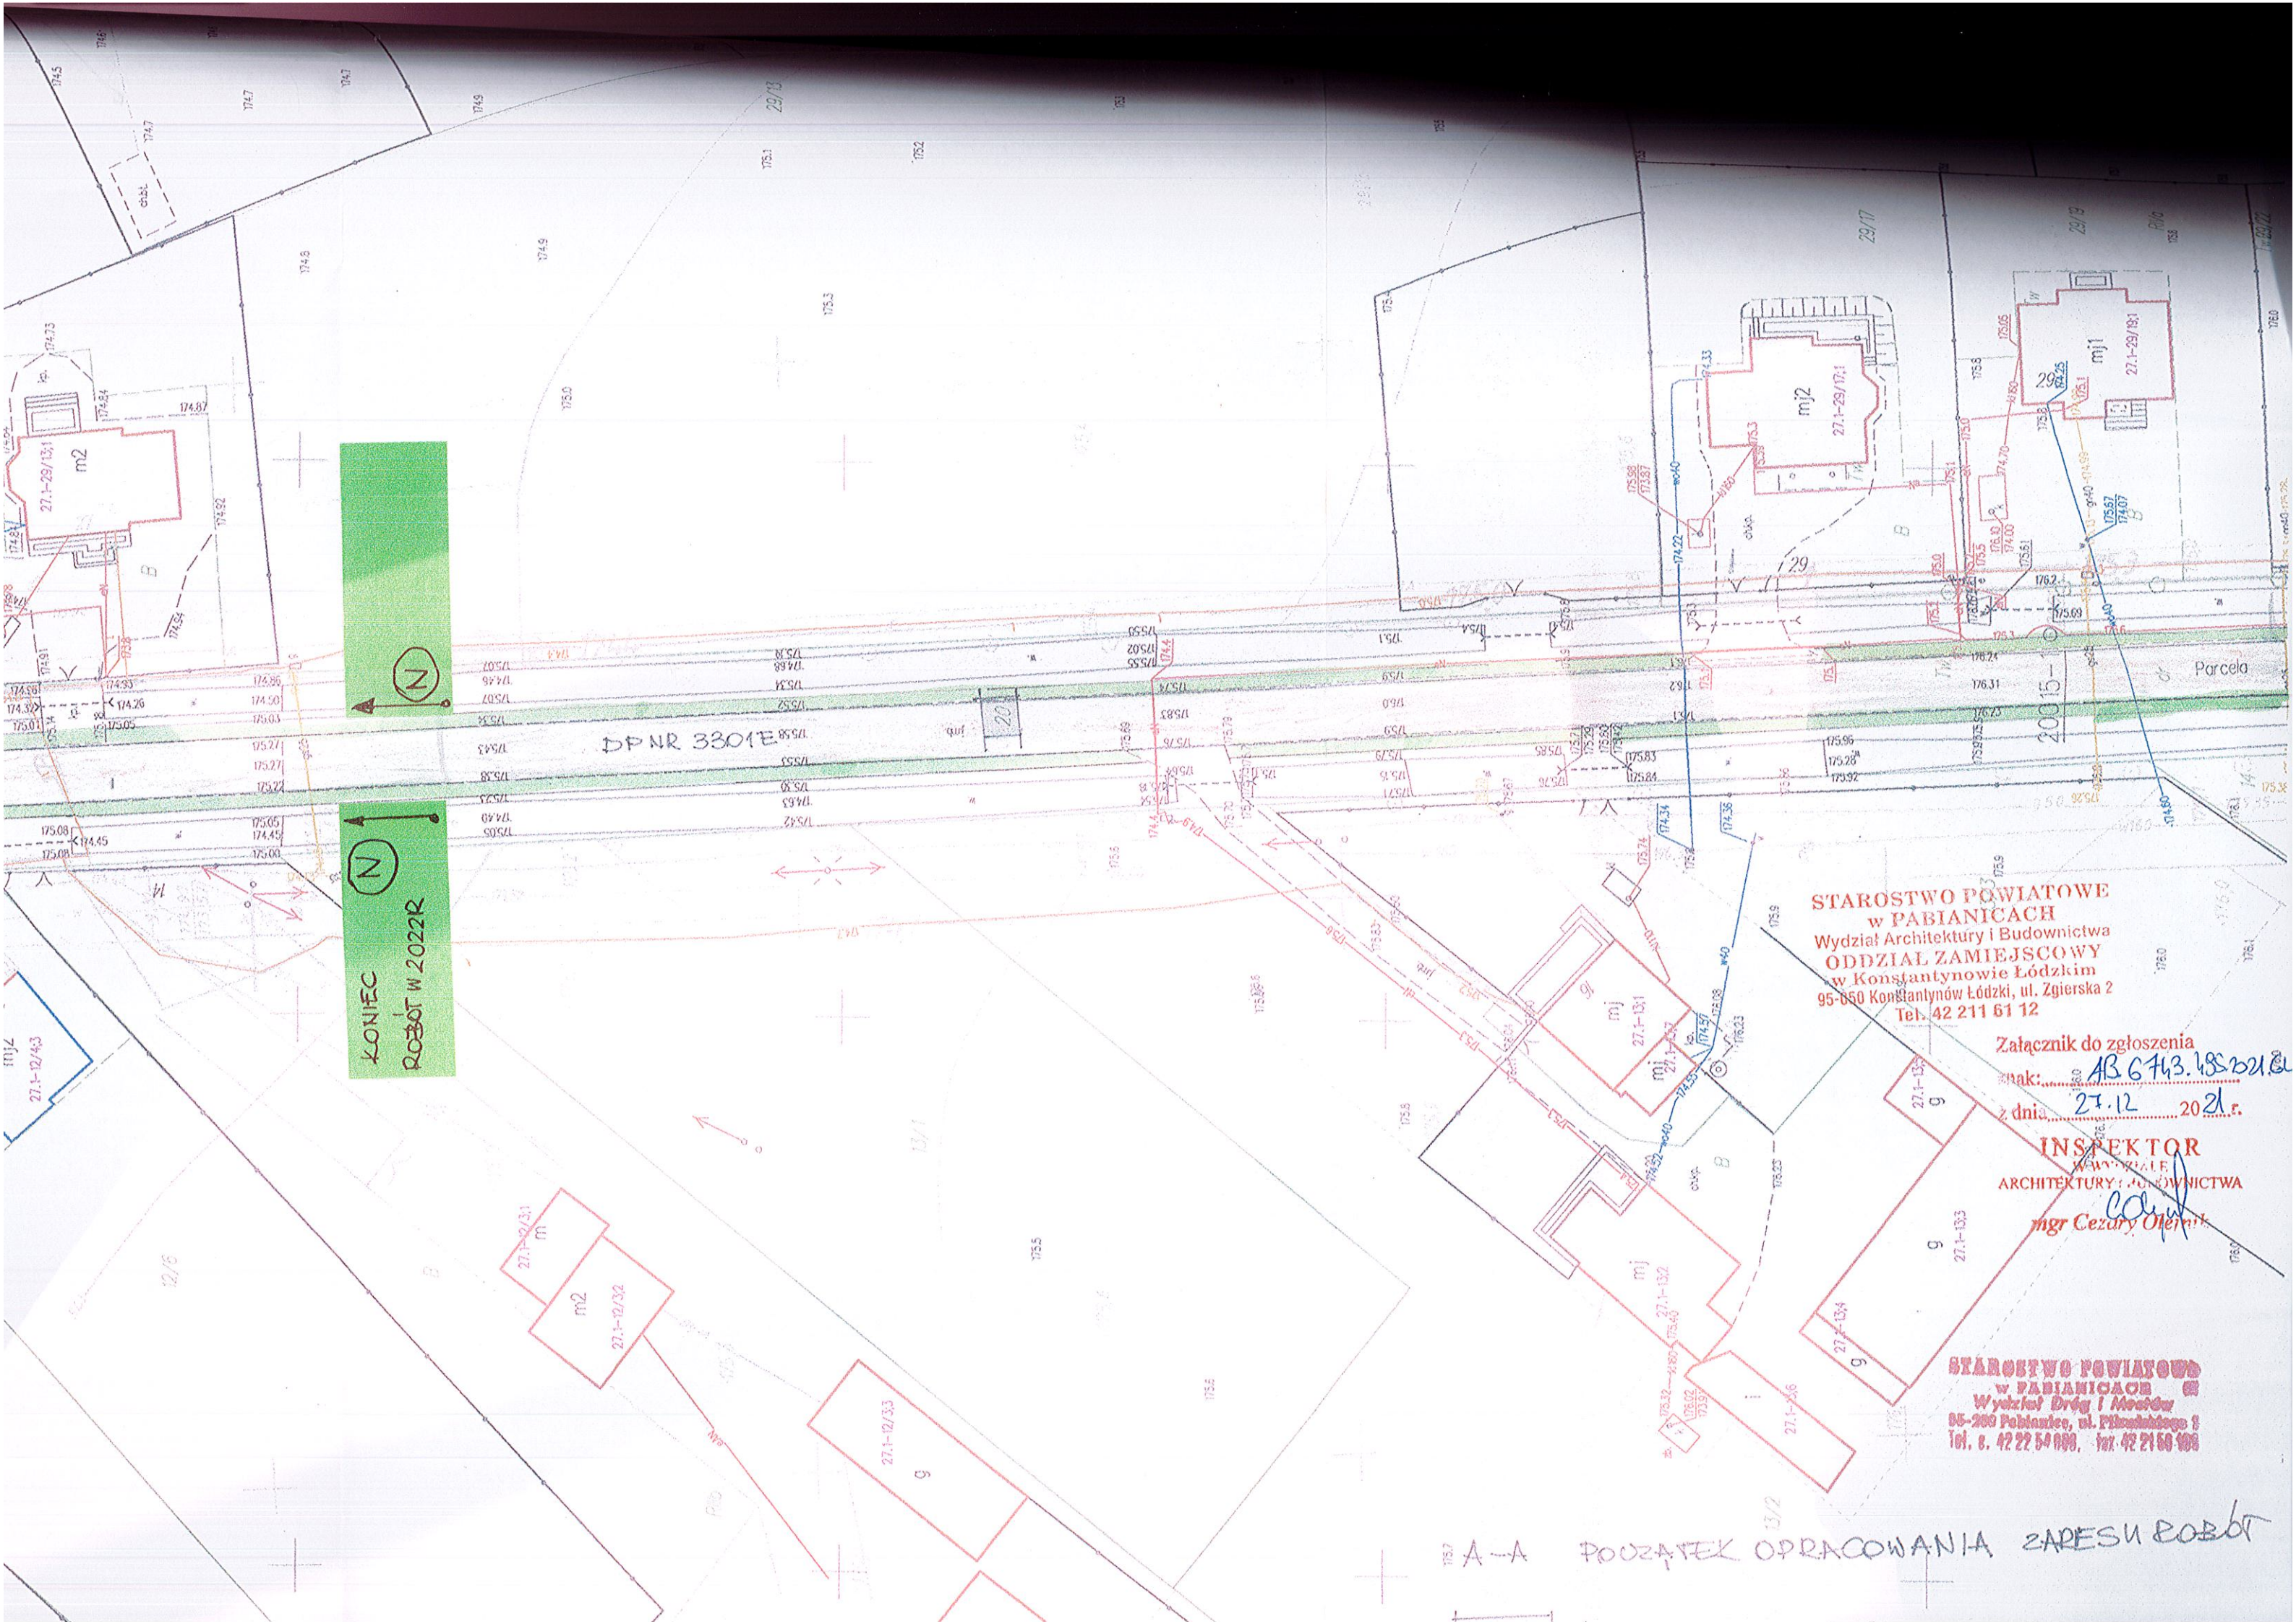

KONIEC
ROBÓT W 2022R


STAROSTWO POWIATOWE
w PABIANICACH
Wydział Architektury i Budownictwa
ODDZIAŁ ZAMIEJSCOWY
w Konstantynowie Łódzkim
95-050 Konstantynów Łódzki, ul. Zgierska 2
Tel. 42 211 61 12

Załącznik do zgłoszenia
znak: AB 6743.185.021.2
z dnia 21.12.2021 r.


INSPEKTOR
ARCHITEKTURY I BUDOWNICTWA
mgr Cezary Olejnik

STAROSTWO POWIATOWE
w PABIANICACH
Wydział Dróg i Mostów
95-200 Pabianice, ul. Piłsudskiego 1
Tel. 42 22 54 000, fax 42 21 60 000

A-A PRZETATEK OPRACOWANIA ZAPESU ROBÓT

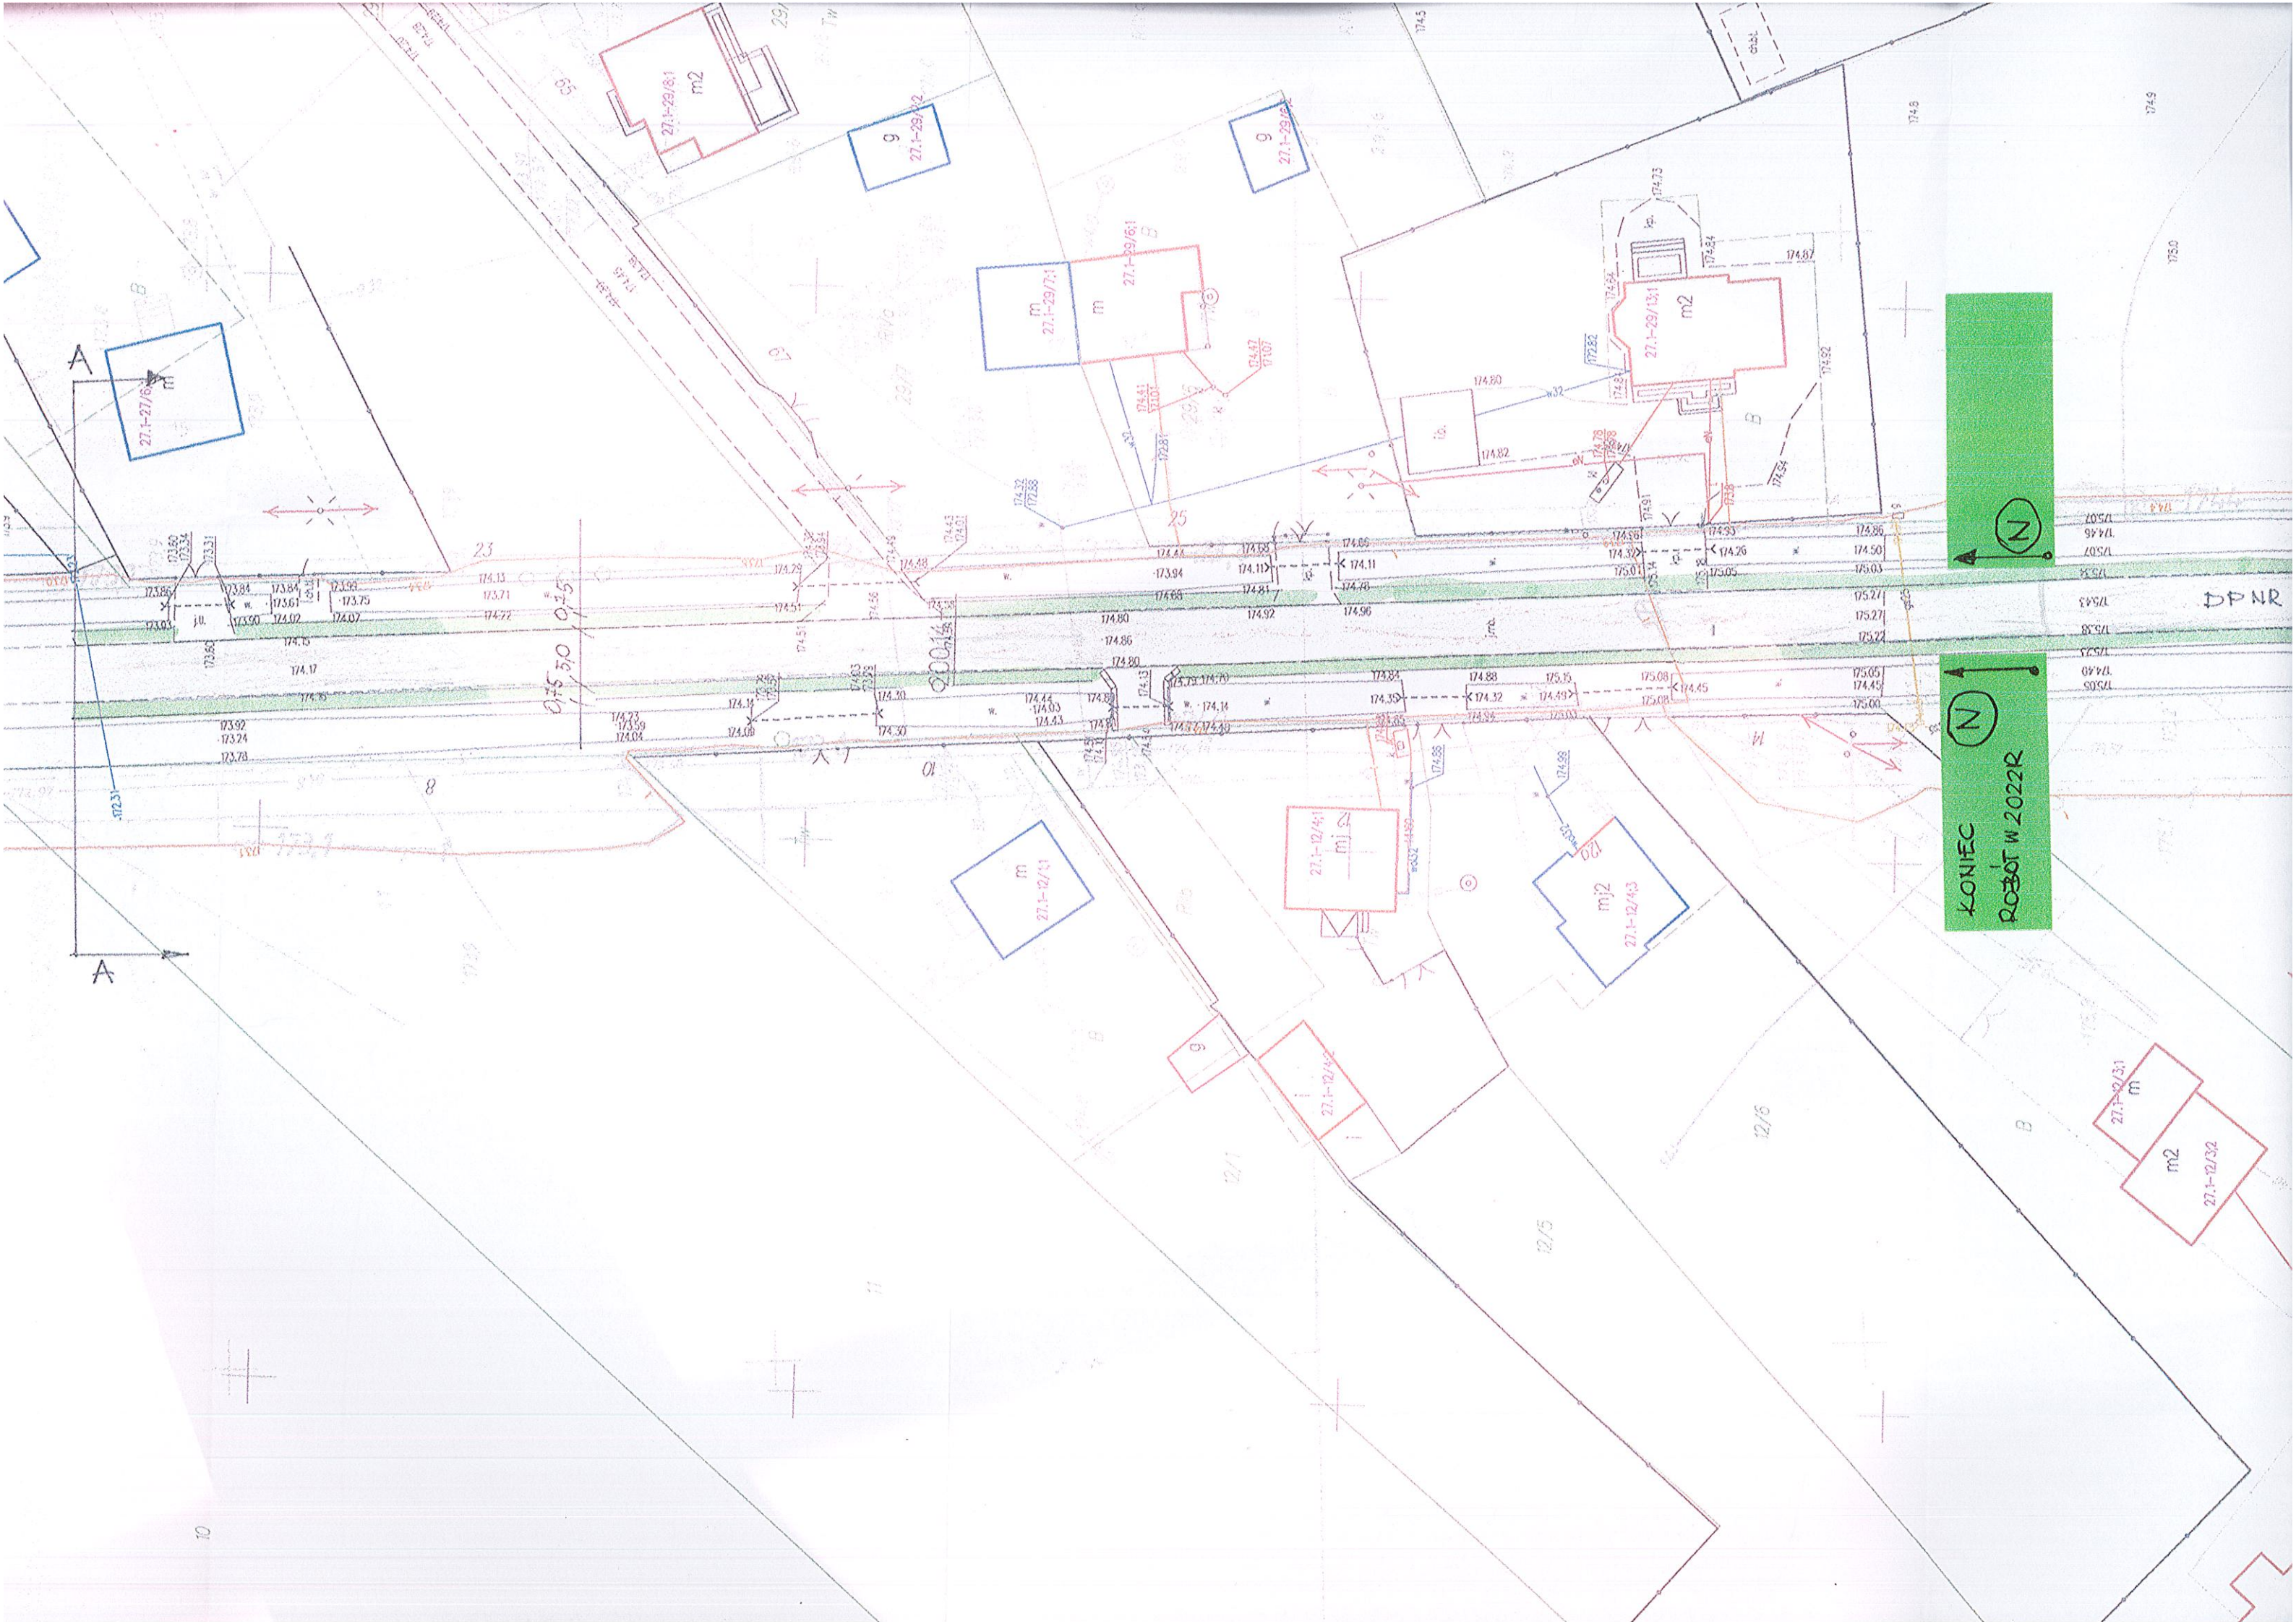

KONIEC
ROBÓT W 2022R

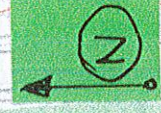

Skala 1.500

LUTOMIERSK

A

A

23

[illegible]

1999

1211

12/15