

AB.643.192.2020.GL

(nr rejestru organu)

ZGŁOSZENIE

**budowy / rozbiórki / wykonania robót budowlanych
niewymagających pozwolenia na budowę**

Starosta Powiatu Pabianickiego
Wydział Architektury i Budownictwa
w Starostwie Powiatowym w Pabianicach
95-200 Pabianice ul. Partyzancka 56

Inwestor:

ZARZĄD POWIATU PABIANICKIEGO

95-200 PABIANICE
UL. PIKSUDSKIEGO 2

(imię i nazwisko lub nazwa instytucji oraz adres)

na podstawie art. 30 ustawy z dnia 7 lipca 1994 r. – Prawo budowlane

z g ł a s z a m

1

budowę / rozbiórkę / wykonanie robót budowlanych :

POLEGAJĄC NA PRZEBUDOWIE DROGI POWIATOWEJ
NR 3301E WYKONANEJ WYKONANIE DZIAŁKI NR 710 W KIERUNKU
MIEJSCOWOŚCI WIEŚCICA, GM. LUTOMIERSKI

Niniejsze zgłoszenie zostało
przyjęte bez uwag i sprzeciwu

pod nr AB.643.192.2020.GL

w miejscowości (ul.) gm. LUTOMIERSKI

na działce nr ewid. 937, 20

INSPEKTOR
W WYDZIALE
ARCHITEKTURY I BUDOWNICTWA

mgr Cezary Oleśnik
(data) (podpis i pieczęć imienna)

rodzaj, zakres oraz sposób wykonania robót budowlanych:

WYKONANIE WAKUADKI BITUMIOWEJ GR 4+4cm (WARSTWA
SZCZEGÓLNA I WYKONANIE) I WYKONANIE DOBROCI KRUSZYWEM -
DESTRUKCJĄ MODYFIKOWANYM

ZA ZGODNOŚĆ

Z ORYGINAŁEM ZARZĄDU

termin ich rozpoczęcia 10 SIERPNIA 2020

od str 1 do str 1

mgr inż. Henryk Brzyszczyk

Do zgłoszenia dołączam:

- 1) dwa egzemplarze dokumentacji zawierającej:
 - a) oświadczenie o posiadanym prawie do dysponowania nieruchomością na cele budowlane,
 - b) uproszczony projekt (w zależności od potrzeb odpowiednie szkice i rysunki a także pozwolenia, uzgodnienia i opinie wymagane odrębnymi przepisami). W przypadku rozbiórki należy określić wysokość obiektu, odległość od granicy działki oraz czas trwania rozbiórki.
 - c) plan sytuacyjny działki lub terenu na mapie geodezyjnej do celów lokalizacyjnych z zaznaczonym miejscem prowadzenia robót (lokalizacją obiektu) + wypis z rejestru gruntów,
 - d) projekt zagospodarowania działki lub terenu na mapie geodezyjnej do celów projektowych, uzgodniony z rzeczoznawcą do spraw zabezpieczeń przeciwpożarowych wraz z opisem technicznym instalacji wykonanym przez projektanta posiadającego uprawnienia budowlane (jeżeli jest wymagany),
 - e) upoważnienie udzielone osobie pełnomocnika działającego w imieniu inwestora.

mgr inż. Jolanta Nowicka
NACZELNIK
WYDZIAŁU DRÓG I MOSTÓW

(podpis inwestora lub osoby upoważnionej)

1 Niepotrzebne skreśli

Pouczenie:

Art. 30. [Zgłoszenie budowy; sprzeciw; nałożenie obowiązku uzyskania pozwolenia na wykonanie obiektu lub robót budowlanych]

1. Zgłoszenia organowi administracji architektoniczno-budowlanej wymaga, z zastrzeżeniem art. 29 ust. 3 i 4:

1) budowa, o której mowa w art. 29 ust. 1 pkt 1 lit b-d, pkt 1a-2b, 3, 3a, 9, 11, 12, 14, 16, 19, 19a, 20b oraz 28;

1a) budowa, o której mowa w art. 29 ust. 1 pkt 20 - z zastrzeżeniem art. 29a;

1b) budowa obiektów, o których mowa w art. 29 ust. 1 pkt 6, 10 i 13, sytuowanych na obszarze Natura 2000;

2) wykonywanie robót budowlanych, o których mowa w art. 29 ust. 2 pkt 1b, 6, 9 oraz 11-12a;

2a) wykonywanie remontu, o którym mowa w art. 29 ust. 2 pkt 1 dotyczącego:

a) budowli, których budowa wymaga uzyskania pozwolenia na budowę

b) przegród zewnętrznych albo elementów konstrukcyjnych budynków, których budowa wymaga uzyskania pozwolenia na budowę

2b) wykonywanie przebudowy obiektów, o których mowa w art. 29 ust. 1 pkt 1 lit. b-d oraz pkt 2b, 3, 3a, 11, 12, 14, 16, 19, 19a, 20b i 28;

2c) docieplenie budynków o wysokości powyżej 12 m i nie wyższych niż 25 m;

3) budowa ogrodzeń o wysokości powyżej 2,20 m i wykonywanie robót budowlanych polegających na instalowaniu:

a) krat na budynkach mieszkalnych wielorodzinnych, użyteczności publicznej i zamieszkania zbiorowego oraz obiektach wpisanych do rejestru zabytków,

b) urządzeń o wysokości powyżej 3 m na obiektach budowlanych;

743984) budowa obiektów małej architektury w miejscach publicznych.

1a. Inwestor zamiast dokonania zgłoszenia dotyczącego robót budowlanych, o których mowa w ust. 1, może wystąpić z wnioskiem o wydanie decyzji o pozwoleniu na budowę.

2. W zgłoszeniu należy określić rodzaj, zakres i sposób wykonywania robót budowlanych oraz termin ich rozpoczęcia. Do zgłoszenia należy dołączyć oświadczenie, o którym mowa w art. 32 ust. 4 pkt 2, oraz, w zależności od potrzeb, odpowiednie szkice lub rysunki, a także pozwolenia, uzgodnienia i opinie wymagane odrębnymi przepisami.

3. Do zgłoszenia budowy, o której mowa w art. 29 ust. 1 pkt 19 i 20, należy ponadto dołączyć projekt zagospodarowania działki lub terenu wraz z opisem technicznym instalacji, wykonany przez projektanta posiadającego odpowiednie uprawnienia budowlane. Projekt zagospodarowania działki lub terenu, w przypadku budowy instalacji gazowej, o której mowa w art. 29 ust. 1 pkt 19, powinien być uzgodniony z podmiotem właściwym do spraw zabezpieczeń przeciwpożarowych.

5. Zgłoszenia, o którym mowa w ust. 1, należy dokonać przed terminem zamierzonego rozpoczęcia robót budowlanych. Organ administracji architektoniczno-budowlanej, w terminie 21 dni od dnia doręczenia zgłoszenia, może, w drodze decyzji, wnieść sprzeciw. Do wykonywania robót budowlanych można przystąpić, jeżeli organ administracji architektoniczno-budowlanej nie wniósł sprzeciwu w tym terminie.

5aa. Organ administracji architektoniczno-budowlanej może z urzędu, przed upływem terminu, o którym mowa w ust. 5, wydać zaświadczenie o braku podstaw do wniesienia sprzeciwu. Wydanie zaświadczenia wyłącza możliwość wniesienia sprzeciwu, o którym mowa w ust. 6 i 7, oraz uprawnia inwestora do rozpoczęcia robót budowlanych. Przepis ust. 5e stosuje się odpowiednio.

5b. W przypadku nierozpoczęcia wykonywania robót budowlanych przed upływem 3 lat od określonego w zgłoszeniu terminu ich rozpoczęcia, rozpoczęcie tych robót może nastąpić po dokonaniu ponownego zgłoszenia.

5c. W razie konieczności uzupełnienia zgłoszenia organ administracji architektoniczno-budowlanej nakłada na zgłaszającego, w drodze postanowienia, obowiązek uzupełnienia, w określonym terminie, brakujących dokumentów, a w przypadku ich nieuzupełnienia - wnosi sprzeciw w drodze decyzji.

5d. Nałożenie obowiązku, o którym mowa w ust. 5c, przerywa bieg terminu, o którym mowa w ust. 5

5e. W przypadku gdy organ nie wniósł sprzeciwu, projekt budowlany dotyczący budowy, o której mowa w art. 29 ust. 1 pkt 1a, 2b i 19a, oraz przebudowy, o której mowa w art. 29 ust. 2 pkt 1b, podlega ostemplowaniu. Organ dokonuje ostemplowania niezwłocznie po upływie terminu na wniesienie sprzeciwu.

6. Organ administracji architektoniczno-budowlanej wnosi sprzeciw, jeżeli:

1) zgłoszenie dotyczy budowy lub wykonywania robót budowlanych objętych obowiązkiem uzyskania pozwolenia na budowę;

2) budowa lub wykonywanie robót budowlanych objętych zgłoszeniem narusza ustalenia miejscowego planu zagospodarowania przestrzennego, decyzji o warunkach zabudowy, inne akty prawa miejscowego lub inne przepisy;

3) zgłoszenie dotyczy budowy tymczasowego obiektu budowlanego, o którym mowa w art. 29 ust. 1 pkt 12, w miejscu, w którym taki obiekt istnieje.

6a. Za dzień wniesienia sprzeciwu uznaje się dzień nadania decyzji w placówce pocztowej operatora wyznaczonego w rozumieniu art. 3 pkt 13 ustawy z dnia 23 listopada 2012 r. - Prawo pocztowe (Dz. U. poz. 1529 oraz z 2015 r. poz. 1830) albo w przypadku, o którym mowa w art. 391 Kodeksu postępowania administracyjnego, dzień wprowadzenia do systemu teleinformatycznego.

STAROSTWO POWIATOWE
w PABIANICACH
Wydział Dróg i Mostów
95-200 Pabianice, ul. Piłsudskiego 2
tel. 42 22 54 000 fax 42 21 59 188

**„Przebudowa drogi powiatowej nr 3301E od drogi
wojewódzkiej nr 710 w kierunku miejscowości Wrząca,
gmina Lutomiersk”**

STAROSTWO POWIATOWE
w PABIANICACH
Wydział Dróg i Mostów
95-200 Pabianice, ul. Piłsudskiego 2
tel./fax 42 211-61-12

**MATERIAŁY DO ZGŁOSZENIA
ROBÓT BUDOWLANÝCH**

INWESTOR: Zarząd Powiatu Pabianickiego
95-200 Pabianice
ul. Piłsudskiego 2

STAROSTWO POWIATOWE
w PABIANICACH
WYDZIAŁ
ARCHITEKTURY I KONSERWACTWA
ODDZIAŁ ZAMÓWNIOWY
w KONSTANTYNOWIE ŁÓDZKIM
95-050 Konstancynów Łódzki
ul. Zgierska 2
tel./fax 42 211-61-12

ADRES INWESTYCJI: Droga nr 3301E
(zgodnie z planem zagospodarowania terenu)

Opracował:

Pabianice, czerwiec 2020 r.

NACZELNIK
WYDZIAŁU DRÓG I MOSTÓW
mgr inż. Jolanta Nowicka

1. INWESTOR

Zarząd Powiatu Pabianickiego
95 - 200 Pabianice
ul. Piłsudskiego 2

2. PODSTAWA OPRACOWANIA

1. Mapa lokalizacyjna w skali 1:1000

2. Ustawa z dnia 2 marca 1999 r. w sprawie warunków technicznych jakim powinny odpowiadać drogi publiczne i ich usytuowanie.

3. STAN ISTNIEJĄCY

Lokalizacja

Województwo: Łódzkie

Powiat: Pabianicki

Droga powiatowa nr 3301E jest drogą klasy „L”.

Zlokalizowana jest na terenie gminy Lutomiersk. Przebiega w terenie częściowo zabudowanym. Szerokość jezdni głównej wynosi średnio na wlocie 6,5-6,3m i dalej od 5,10-5,20m. Nawierzchnia bitumiczna wymaga wykonywania licznych remontów i częstych prac utrzymaniowych. Krawędzie jezdni oblamane z uwagi na zdegradowane pobocza ziemne. Po obu stronach pobocza gruntowe. Odwodnienie powierzchniowe i do istniejących rowów przydrożnych, trawiastych odprowadzających.

ul. Zgierska 2
tel./fax 42 711 61-12

4. STAN PROJEKTOWANY - ZAKRES I RODZAJ WYKONYWANYCH ROBÓT

Planowane jest położenie nakładki bitumicznej dla ruchu KR3. Zakres opracowania pomiędzy punktami A, A – B, B oznaczonymi na planie sytuacyjnym - działki drogowe: nr 937 obręb Wrząca, gmina Lutomiersk i nr 562 obręb Charbice Dolne, gmina Lutomiersk. Zakres robót na odcinku A, A – B, B

- nawierzchnia z betonu asfaltowego AC 11S – warstwa ścieralna grubości 4 cm
- oczyszczenie mechaniczne nawierzchni asfaltowej i posmarowanie emulsją asfaltową,
- nawierzchnia z betonu asfaltowego AC 16W - warstwa wiążąca grubości 4 cm,
- oczyszczenie mechaniczne nawierzchni asfaltowej i posmarowanie emulsją asfaltową wyrównanie istniejącej nawierzchni mieszanką mineralno-asfaltową z wbudowaniem mechanicznym 50kg/m²
- ścinanie i wyrównanie poboczy kruszywem frakcji 0-35mm gr. 8 cm po zagęszczeniu na długości prowadzonych robót szer. ok. 0.5-0,75 m. Rozłożone kruszywo na poboczach należy zagęścić do uzyskania stopnia zagęszczenia $I_s=0,9 \div 1,0$ – strona pd.-zach.

5. Zajęcie gruntów


Całość robót prowadzona będzie w granicach pasa drogowego DP 3301E. Nakładka bitumiczna będzie rozścielona dokładnie w istniejącym śladzie starej nawierzchni.

Sporządził:

NACZELNIK
WYDZIAŁU DRÓG I MOSTÓW

[Podpis]
mgr inż. Jolanta Nowicka

၇၇၇

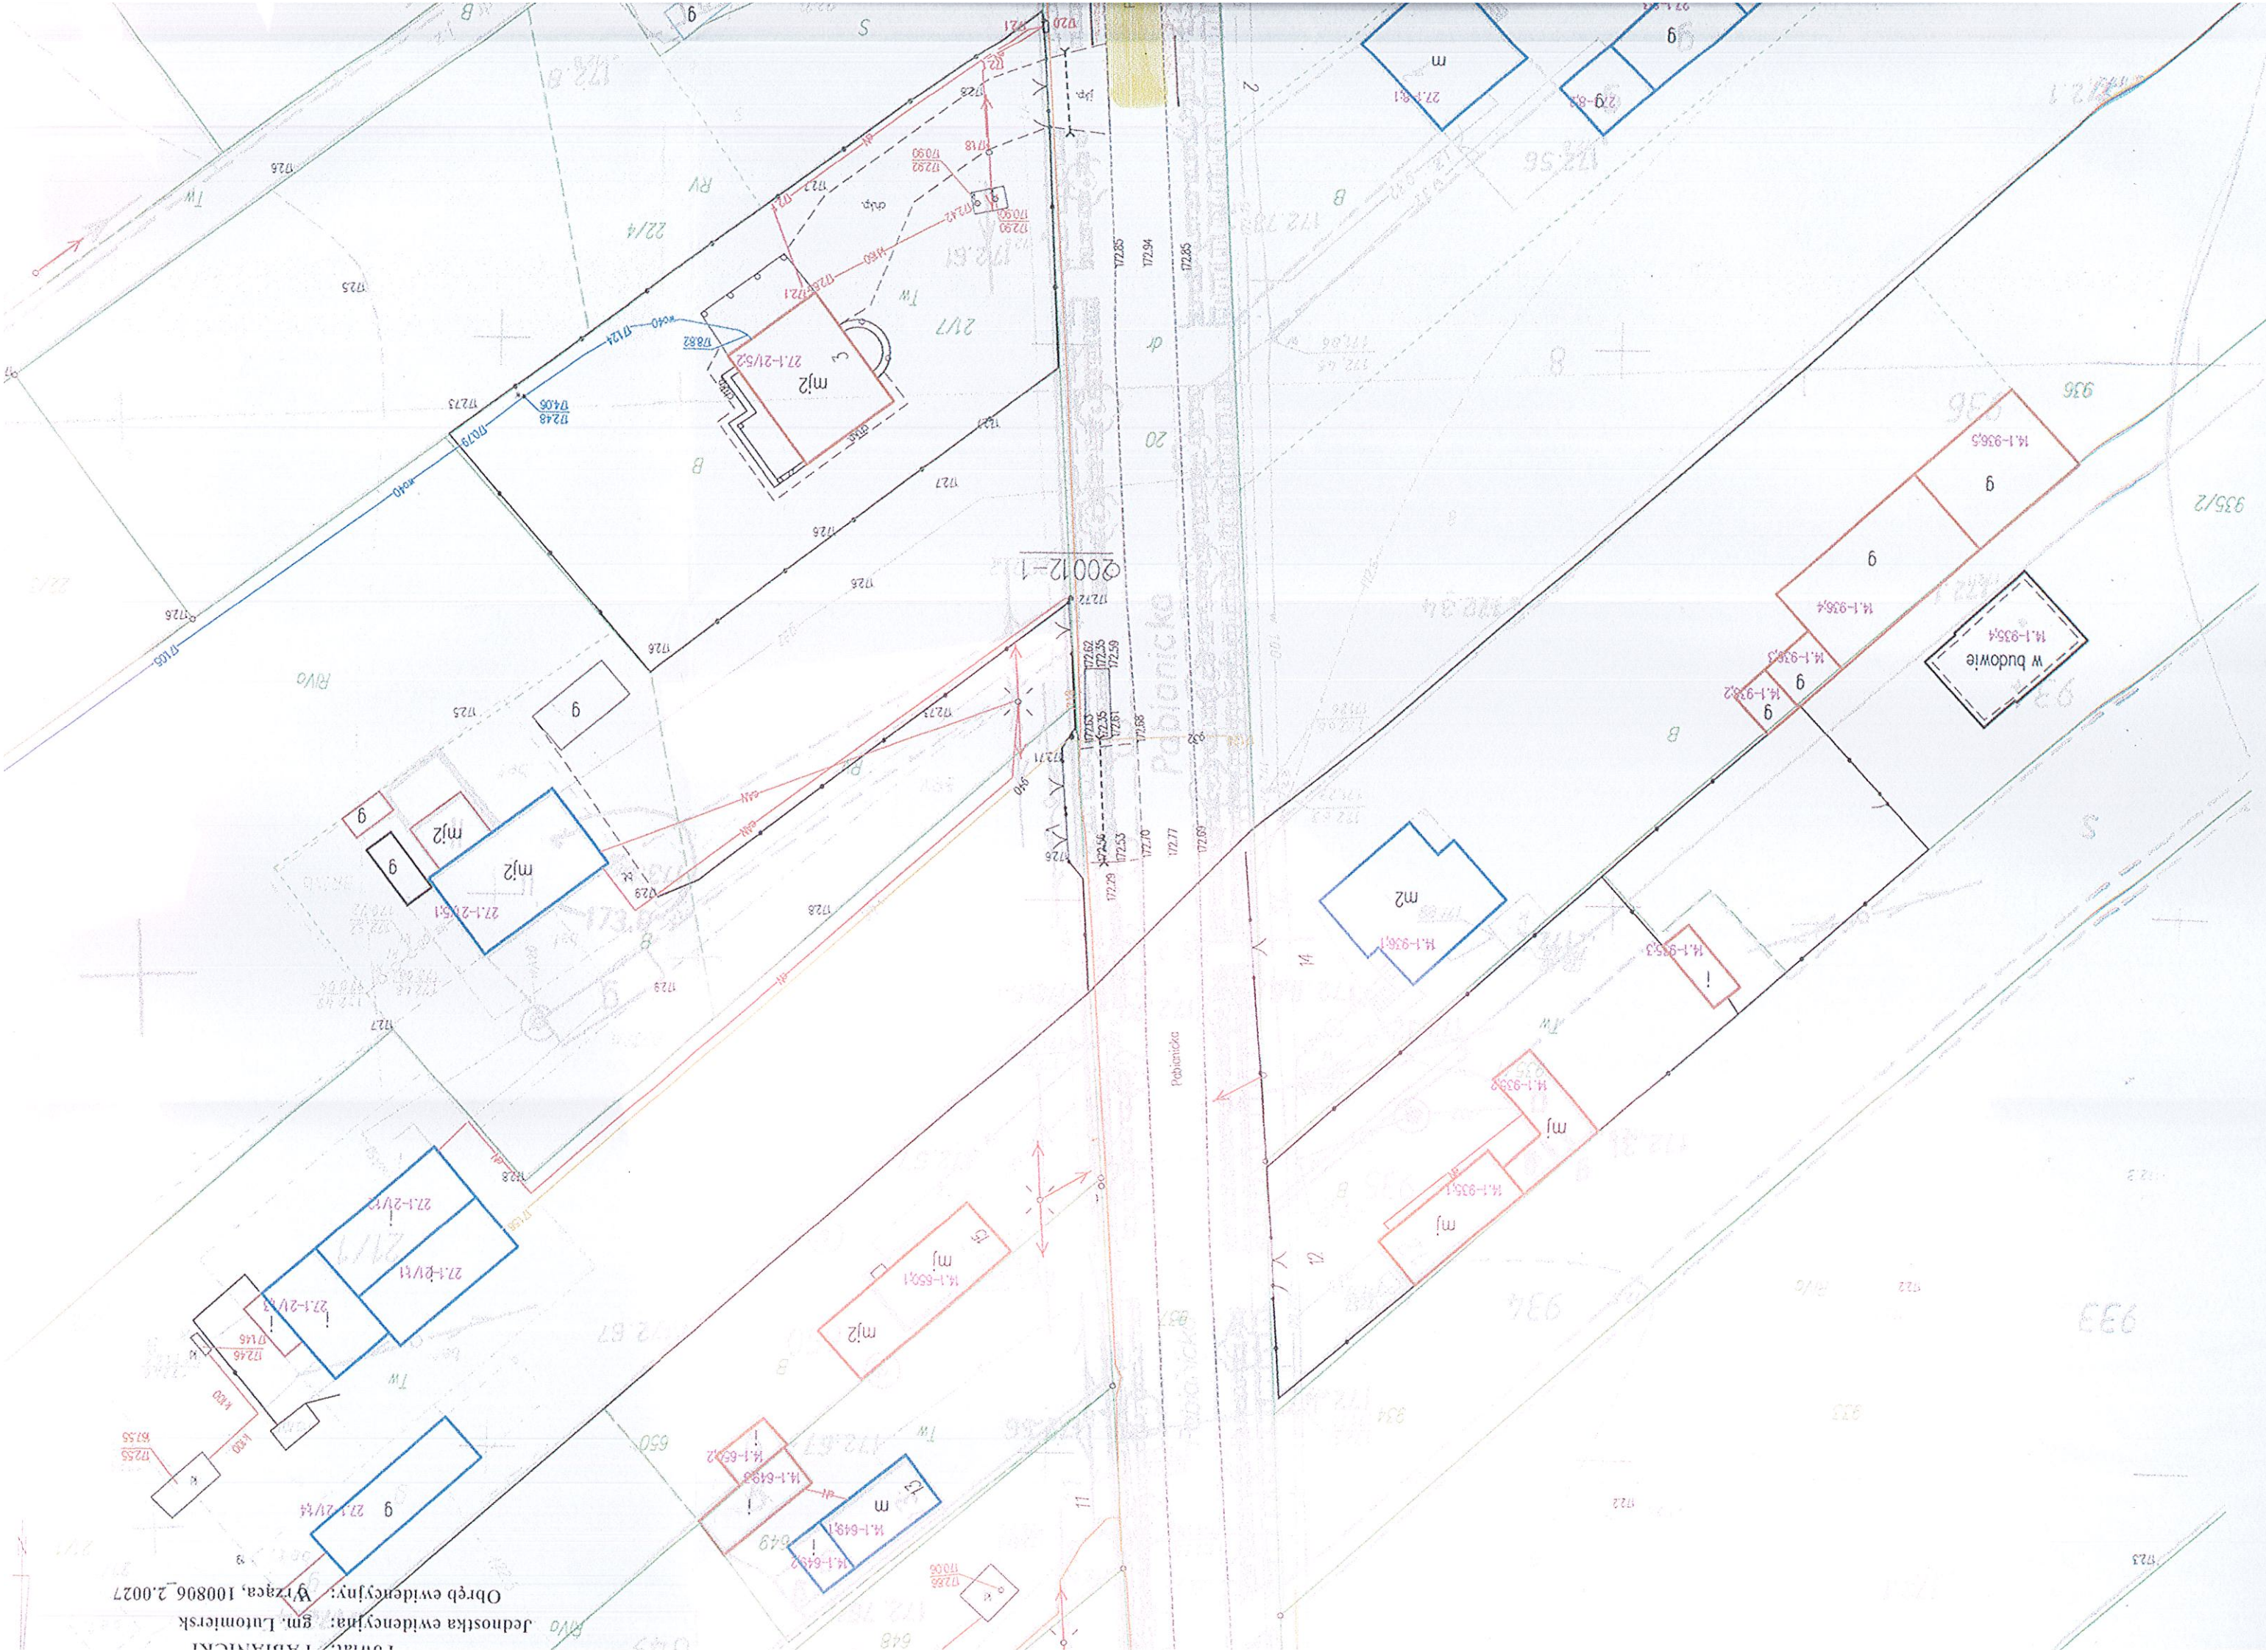

KOPIA MAPY ZASADNICZEJ

Skala 1:500

Nr kancelaryjny: GK.6642.868.2020
Województwo: ŁÓDZKIE
Powiat: PABIANICKI
Jednostka ewidencyjna: gm. Lutomiersk
Obręb ewidencyjny: Wrząca, 100806_2.0027

