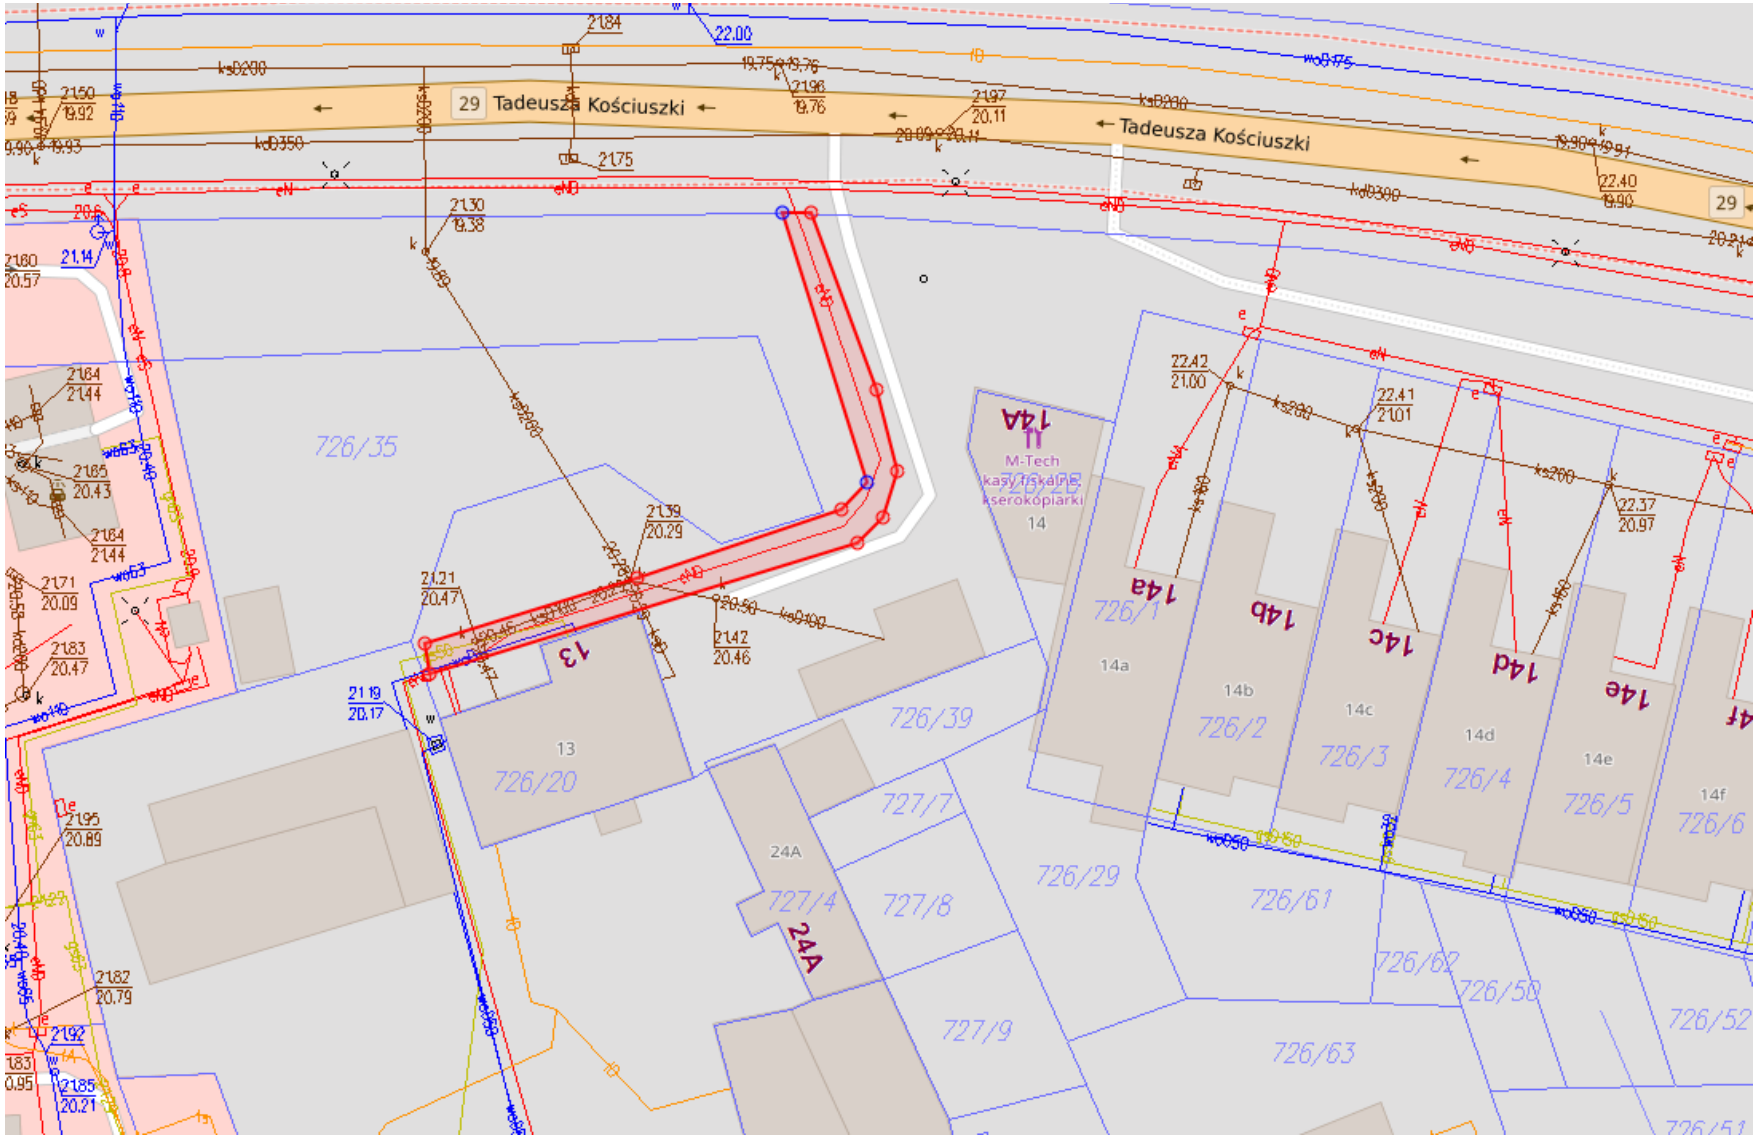ul. Kościuszki 13, Słubice