



ZESTAWIENIE KOLORÓW

- 1 tynk elewacyjny barwny w masie - NCS S 1030-R20B  
struktura 1,5mm
  - 2 tynk elewacyjny barwny w masie - NCS S 1002-R  
struktura 1,5mm / struktura ryflowana
  - 3 tynk elewacyjny barwny w masie - NCS S 3005-Y50R  
struktura 1,5mm
  - 4 tynk elewacyjny barwny w masie - NCS S 2010-B  
struktura 1,5mm
  - 5 tynk elewacyjny barwny w masie - NCS S 1002-G  
struktura 1,5mm
  - 6 tynk elewacyjny barwny w masie - NCS S 0510-B00G  
struktura 1,5mm / struktura ryflowana
  - 7 tynk elewacyjny barwny w masie - NCS S 0520-Y20R  
struktura 1,5mm / struktura ryflowana
  - 8 tynk elewacyjny barwny w masie - NCS S 1060-Y80R  
struktura ryflowana
  - 11 tynk mineralny mozaikowy tyłoczący drobnoziarnisty  
- kolor ciemnoszary
  - 12 płytki elewacyjne malowane na kolor RAL 7005
- parapety zewnętrzne, oplotzenia, obróbki blach. RAL 7042
  - rury spustowe RAL 7042
  - balustrady stalowe malowane proszkowo na RAL 7042

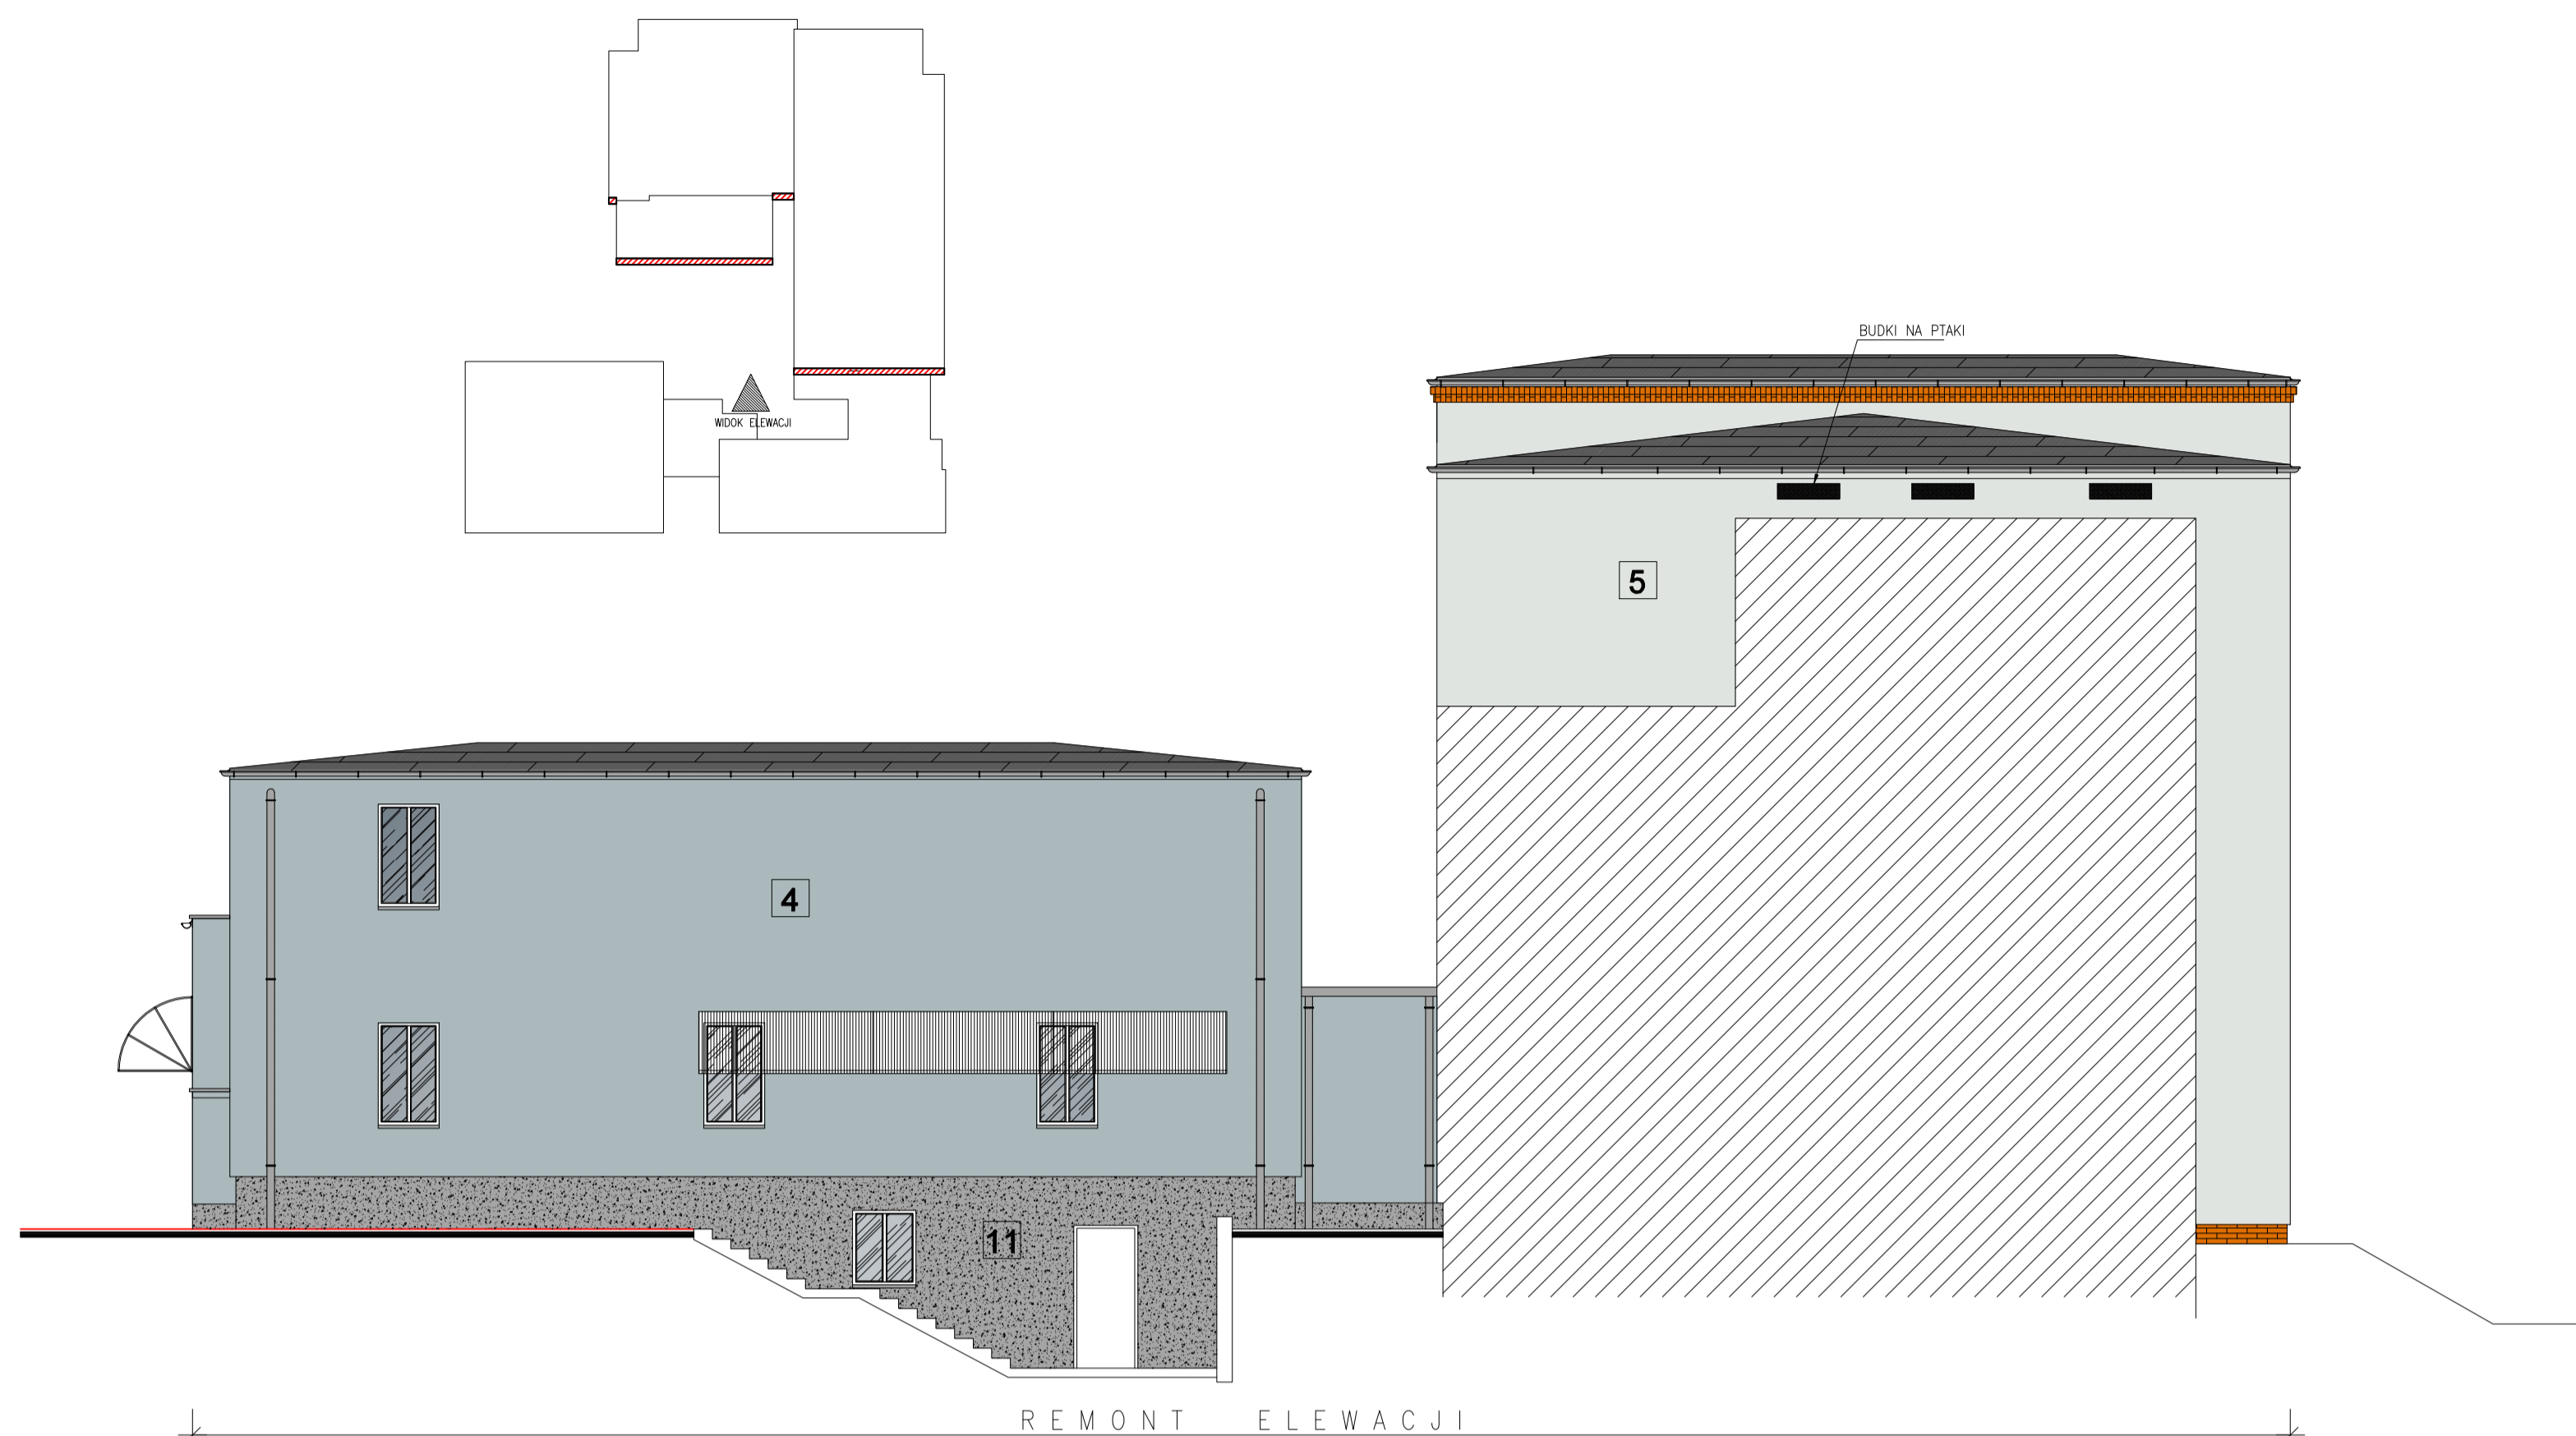

ELEWACJA ZACHODNIA

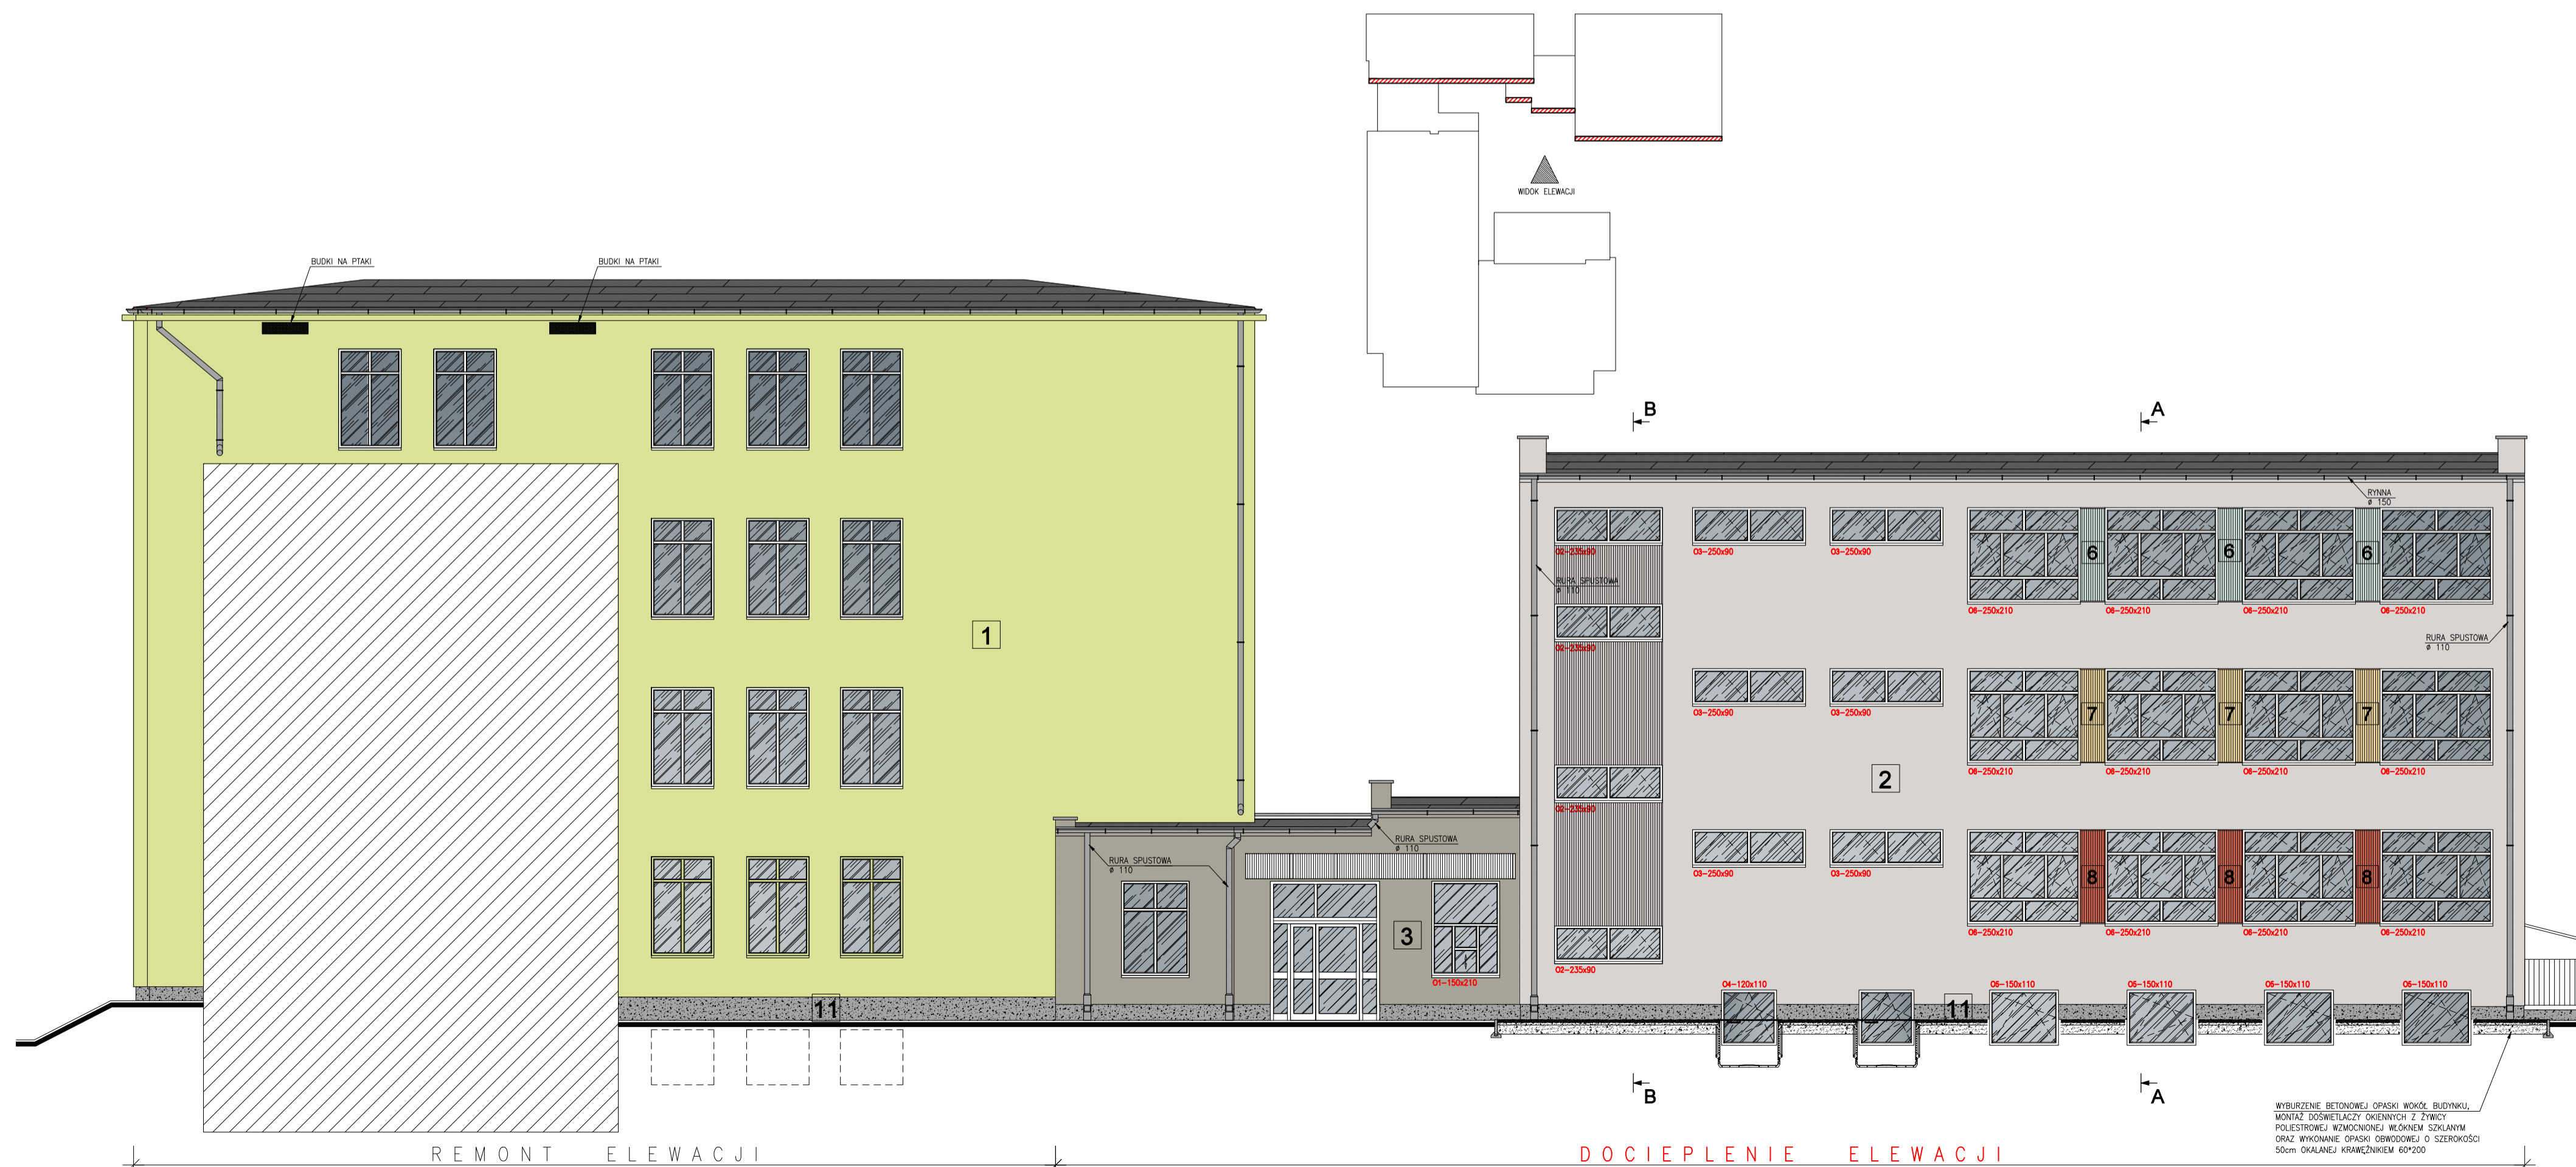

ELEWACJA WSCHODNIA

ELEWACJA ZACHODNIA  
ELEWACJA WSCHODNIA  
- skala 1:100

USŁUGI PROJEKTOWO-WYKONAWCZE BUDSANRISE Krzysztof Jakiel ul. Głębicka 5/14, 60-106 Poznań www.budsanrise.pl		BUDSANRISE
INWESTOR: Gmina Wyrzysk ul. Bydgoska 29, 89-300 Wyrzysk		
TEMAT: Termomodernizacja budynków Szkoły Podstawowej Im. Powstańców Wielkopolskich w Wyrzysku 89-300 Wyrzysk, ul. Parkowa 8		
STADIUM:	PROJEKT BUDOWLANY	BRANŻA:
PROJEKTANT:	mgr inż. arch. Kamil Bocian SAWPORC02017	ARCHITEKTURA
TYTUŁ RYSUNKU:	- ELEWACJA ZACHODNIA - ELEWACJA WSCHODNIA	SKALA: 1:100 DATA: 03.2024 NR RYSUNKU: A-03