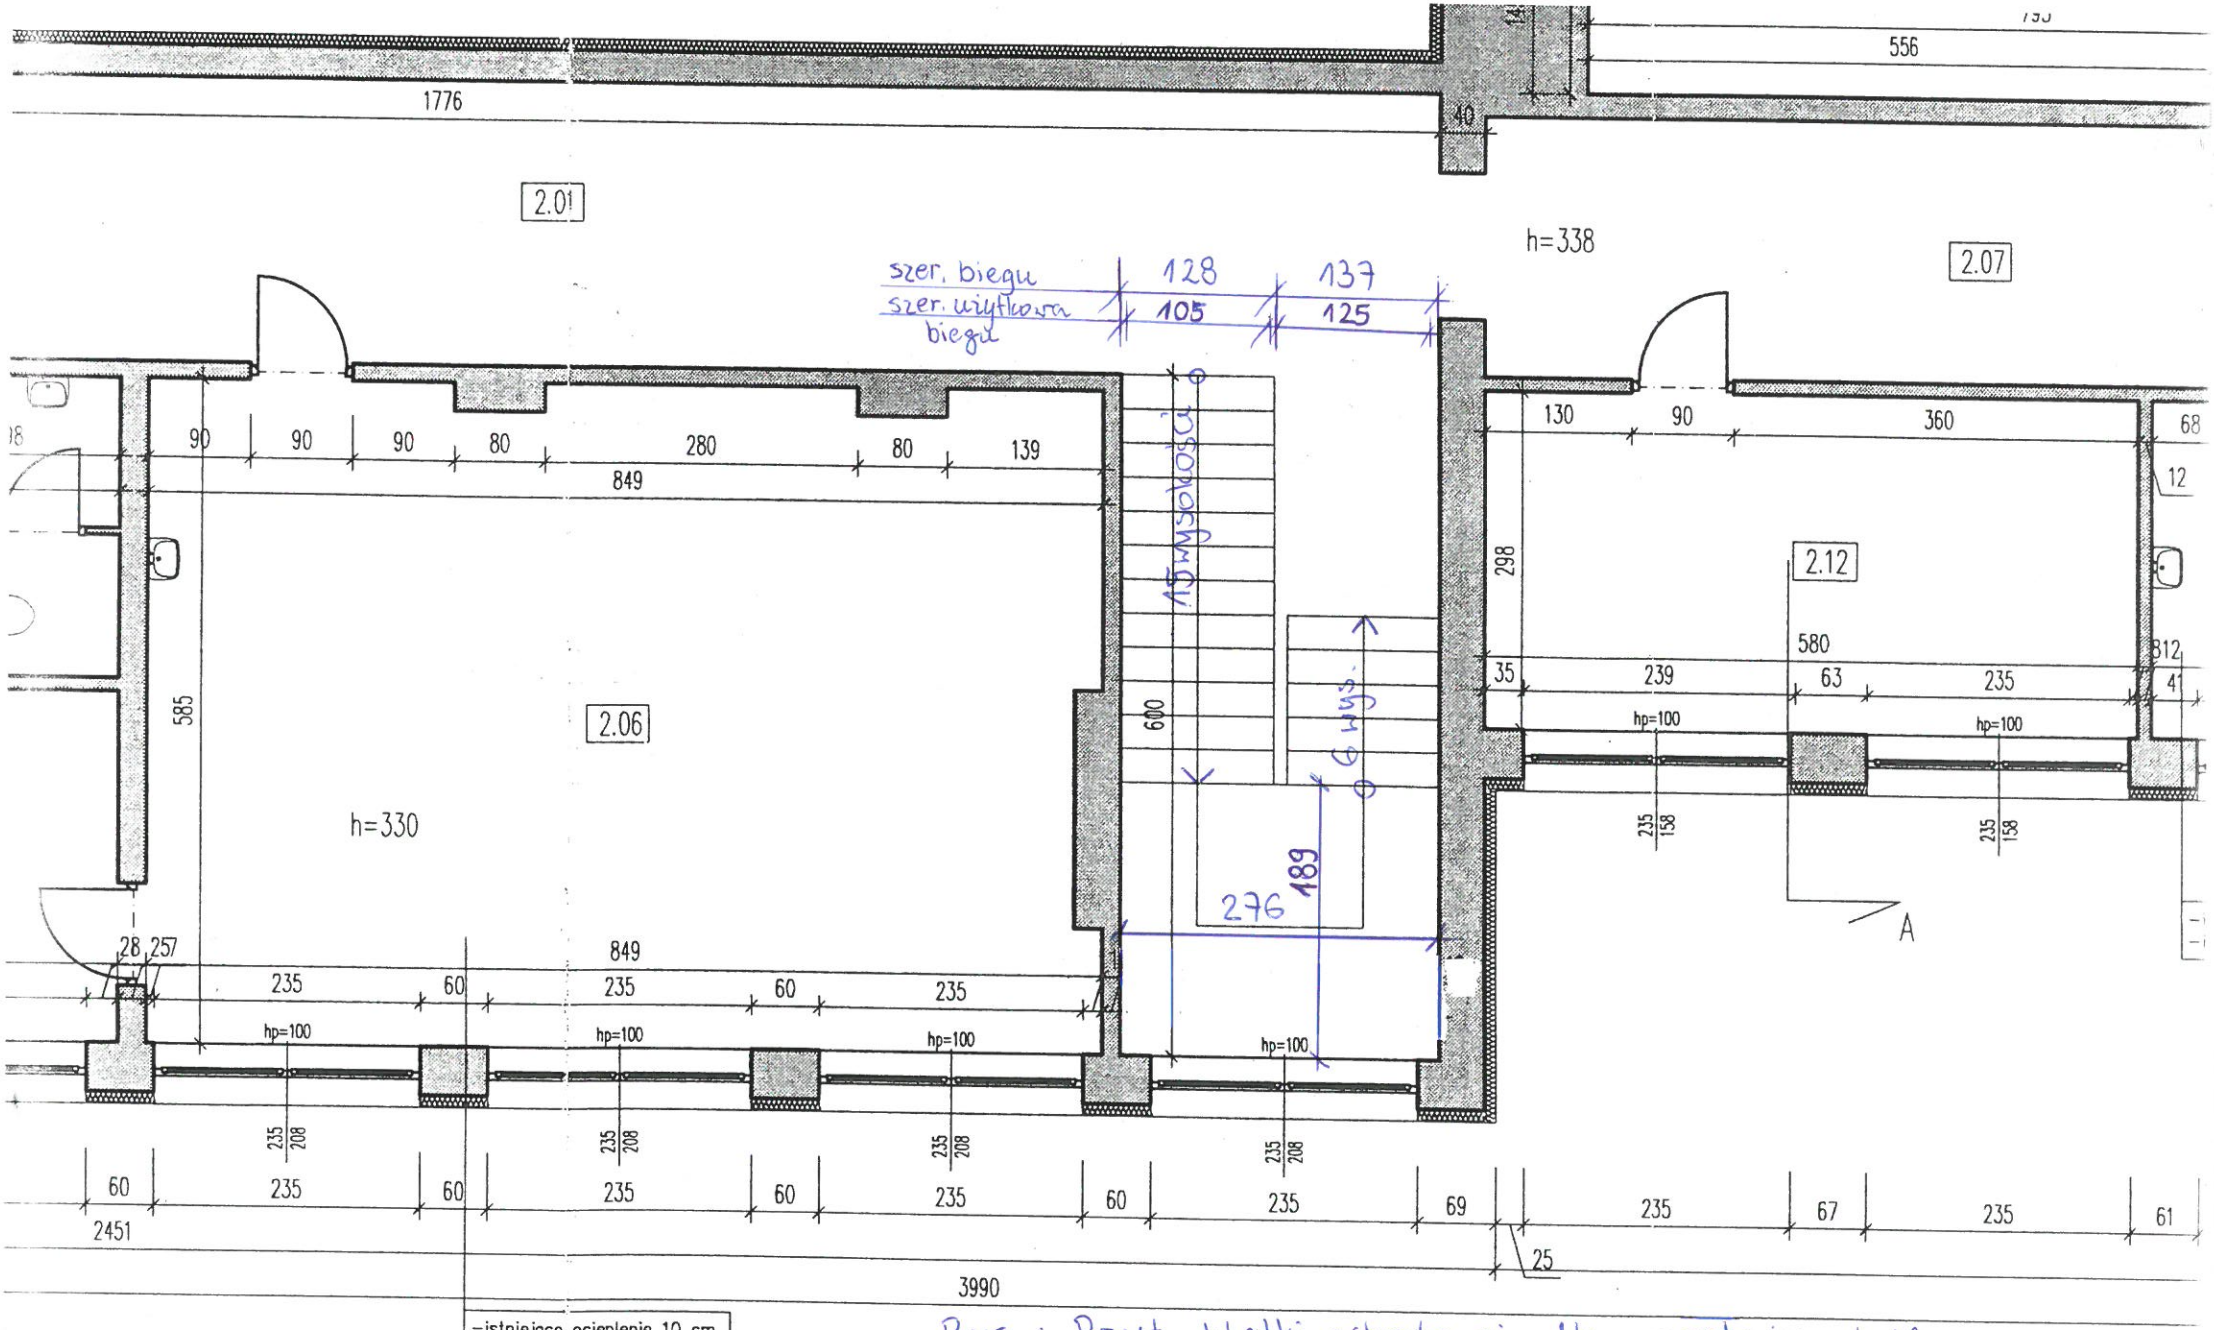

Rys.: Rzut klatki schodowej dla montażu platformy wewnętrznej przyschodowej

Obiekt: Szkoła Podstawowa im. J. Pawła II w Kowalewie
ul. Szkolna 5 ; 89-200 Szubin