Starosta Wołowski
pl. Piastowski 2
56-100 Wołów

Nr kanc.:GK.6642.120.2024

Województwo: dolnośląskie
Powiat: wołowski
Jednostka ewidencyjna: 022201_5, Brzeg Dolny - Obszar Wiejski, 022201_4, Brzeg Dolny - Miasto
Obręb: 0004, Naborów, 0001, Brzeg Dolny
Arkusz: ,
Działka: 022201_5, Brzeg Dolny - Obszar Wiejski, 0004, Naborów 20, 022201_4, Brzeg Dolny - Miasto, 0001, Brzeg Dolny 4 14/1

MAPA ZASADNICZA
SKALA 1:1000

Układ odniesienia: PL-ETRF89, układ wsp. płaskich: PL-2000 strefa 6 (18°), układ wys.: PL-EVRF2007-NH

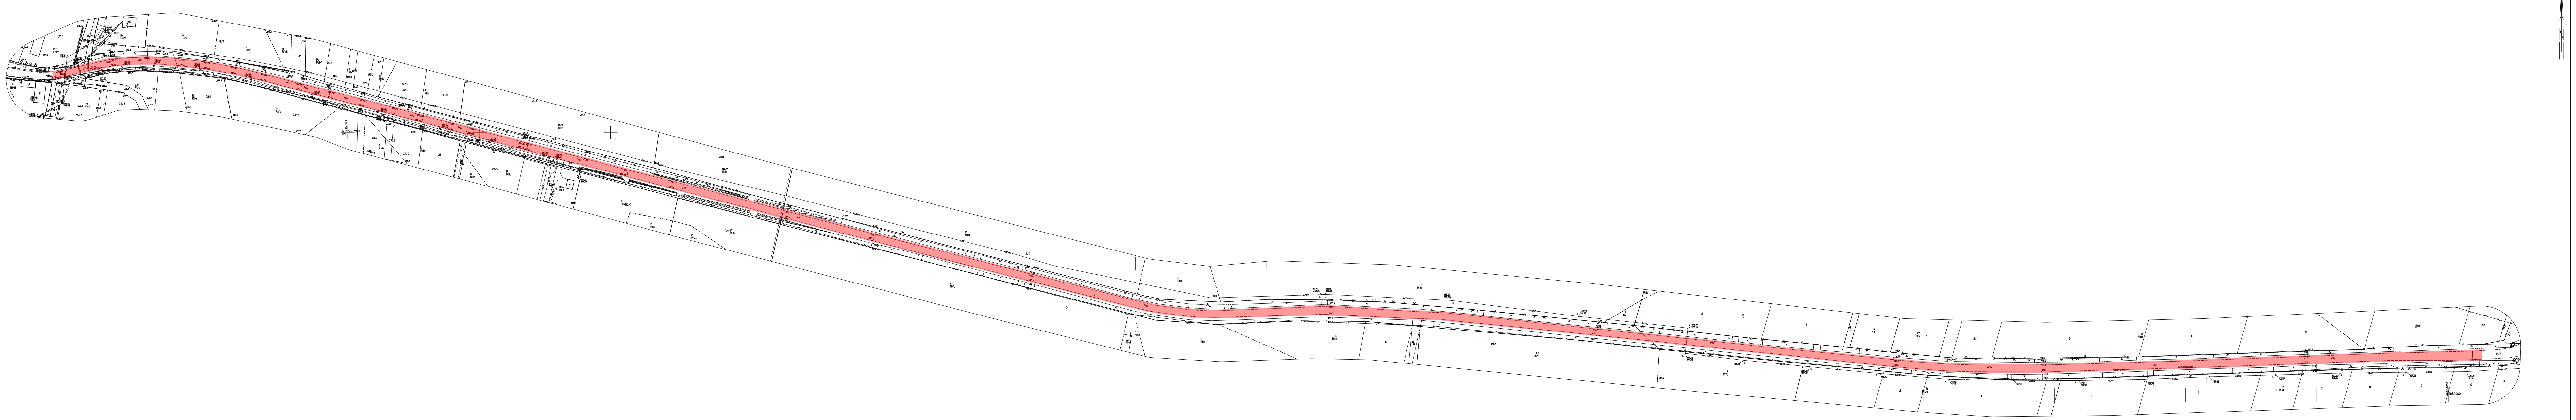

Wołów dn. 15.02.2024
Sporządził(a) wydruk: Rafał Paszkiewicz

Dokument został podpisany elektronicznie

Marta Dunal

....
(imię i nazwisko osoby reprezentującej organ
lub osoby upoważnionej przez organ- data i podpis)