


Rys nr 6

Wyrys z mapy
Skala 1:1000

Województwo: świętokrzyskie
Powiat: staszowski
Jednostka ewidencyjna: Osiek - obszar wiejski
Obręb: OSSALA

Województwo: świętokrzyskie
Powiat: staszowski
Jednostka ewidencyjna: Osiek - obszar wiejski
Obręb: OSSALA

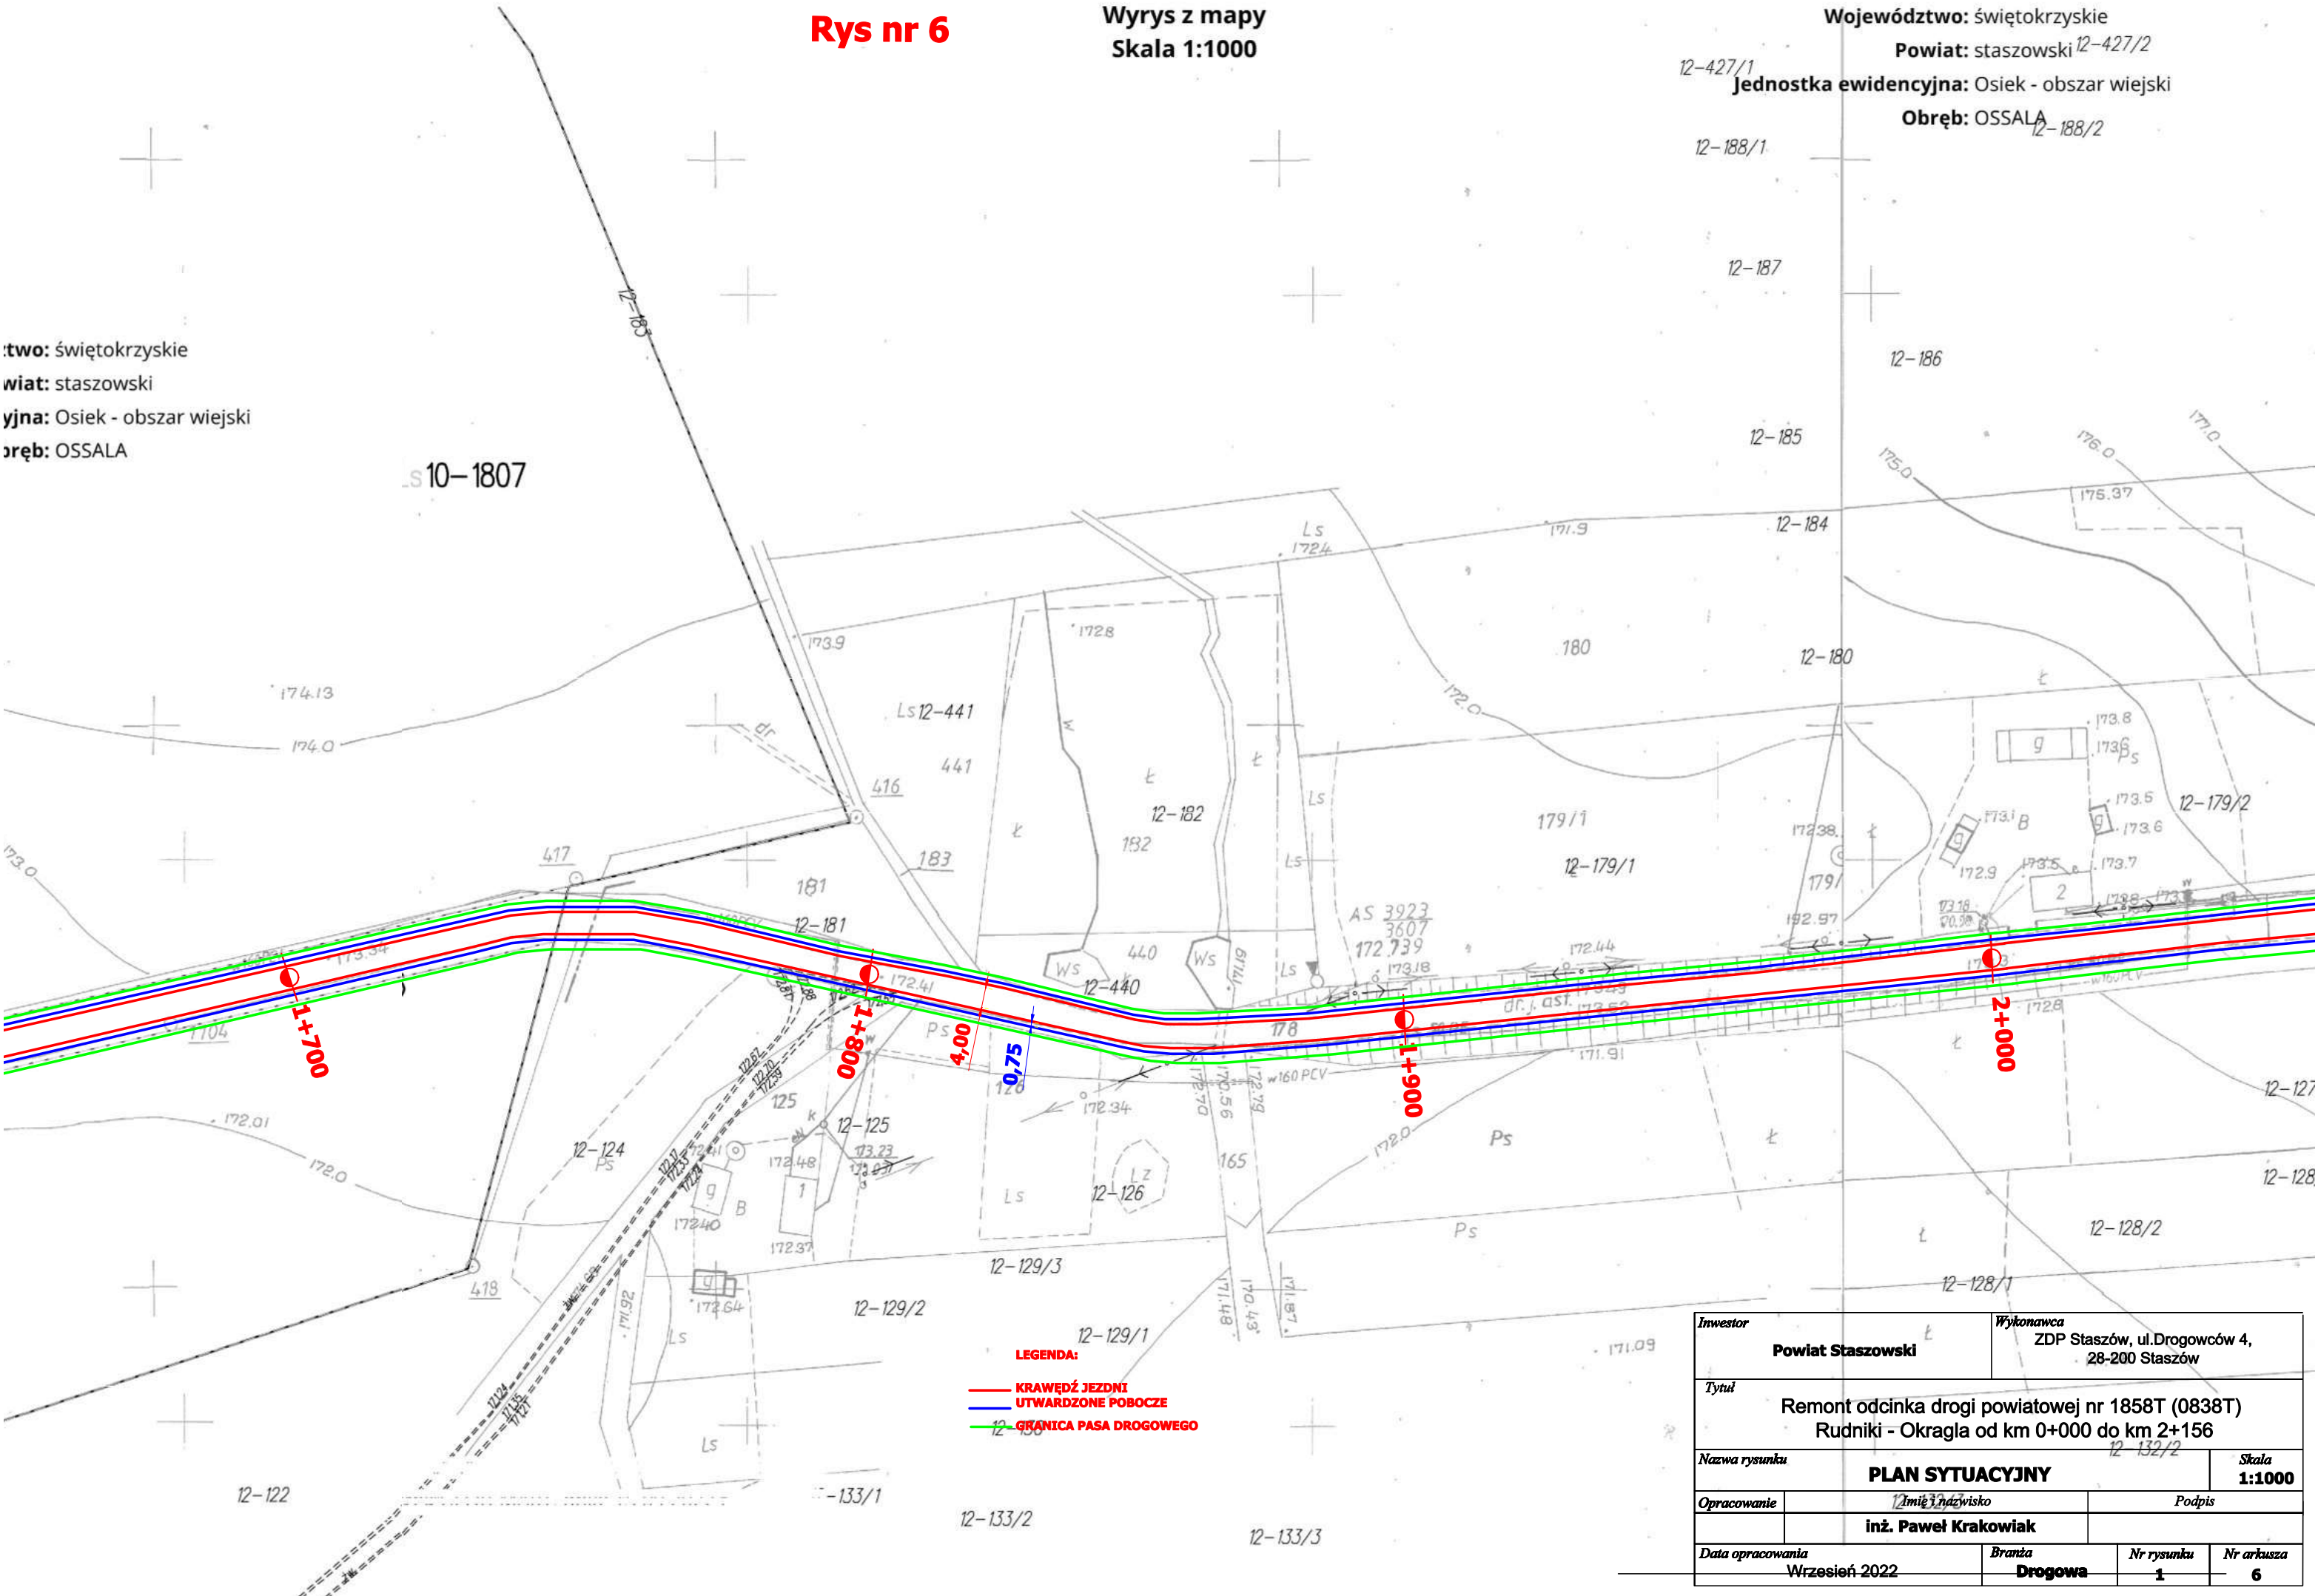

Inwestor		Wykonawca	
Powiat Staszowski		ZDP Staszów, ul.Drogowców 4, 28-200 Staszów	
Tytuł			
Remont odcinka drogi powiatowej nr 1858T (0838T) Rudniki - Okragla od km 0+000 do km 2+156			
Nazwa rysunku		PLAN SYTUACYJNY	Skala 1:1000
Opracowanie	Imię i nazwisko		Podpis
	inż. Paweł Krakowiak		
Data opracowania		Branża	Nr rysunku
Wrzesień 2022		Drogowa	1
			Nr arkusza
			6