


Rys nr 4

Wyrys z mapy
Skala 1:1000

Województwo: świętokrzyskie
Powiat: staszowski
Jednostka ewidencyjna: Osiek - obszar wiejski
Obręb: OSSALA

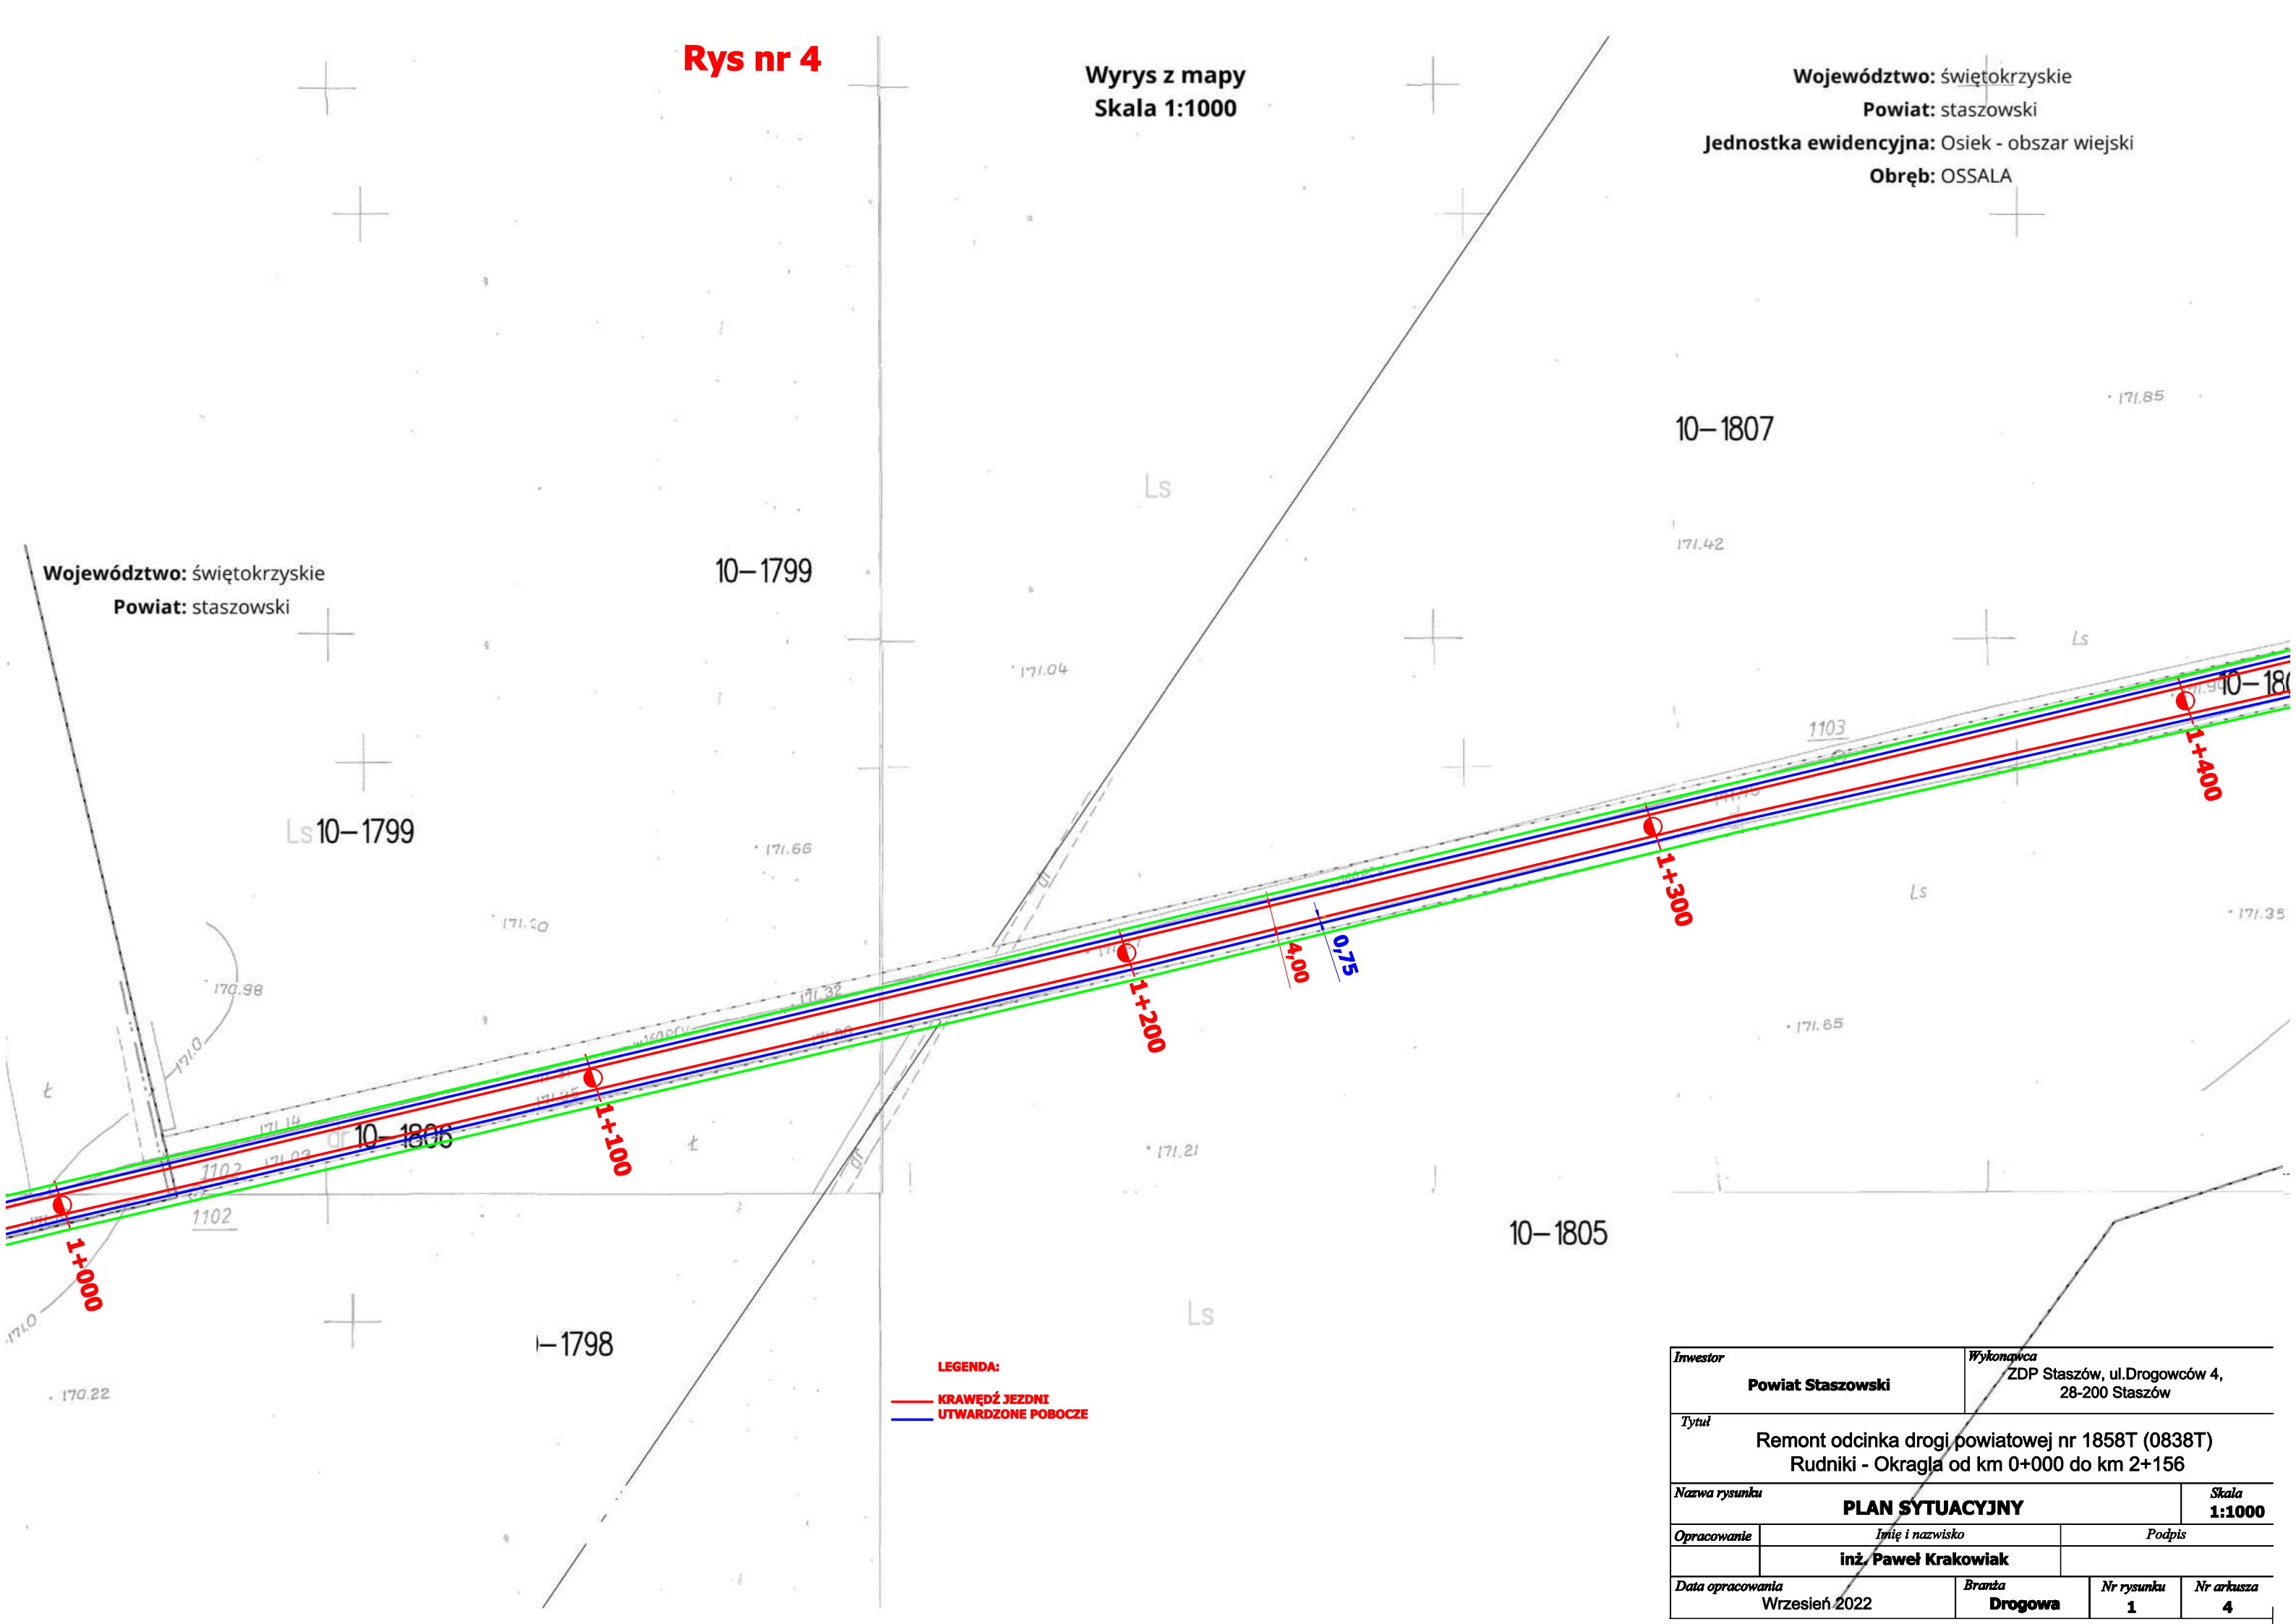

Województwo: świętokrzyskie
Powiat: staszowski

10-1799

10-1807

Ls 10-1799

10-1805

10-1798

10-1805

10-1807

LEGENDA:

— KRAWĘDŹ JEZDNI
— UTWARDZONE POBOCZE

Inwestor Powiat Staszowski		Wykonawca ZDP Staszów, ul.Drogowców 4, 28-200 Staszów	
Tytuł Remont odcinka drogi powiatowej nr 1858T (0838T) Rudniki - Okragła od km 0+000 do km 2+156			
Nazwa rysunku PLAN SYTUACYJNY			Skala 1:1000
Opracowanie	Imię i nazwisko inż. Paweł Krakowiak		Podpis
Data opracowania Wrzesień 2022		Branża Drogowa	Nr rysunku 1
			Nr arkusza 4